
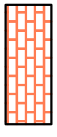


PIANTA PIANO TERRA E TRIBUNE scale 1:200

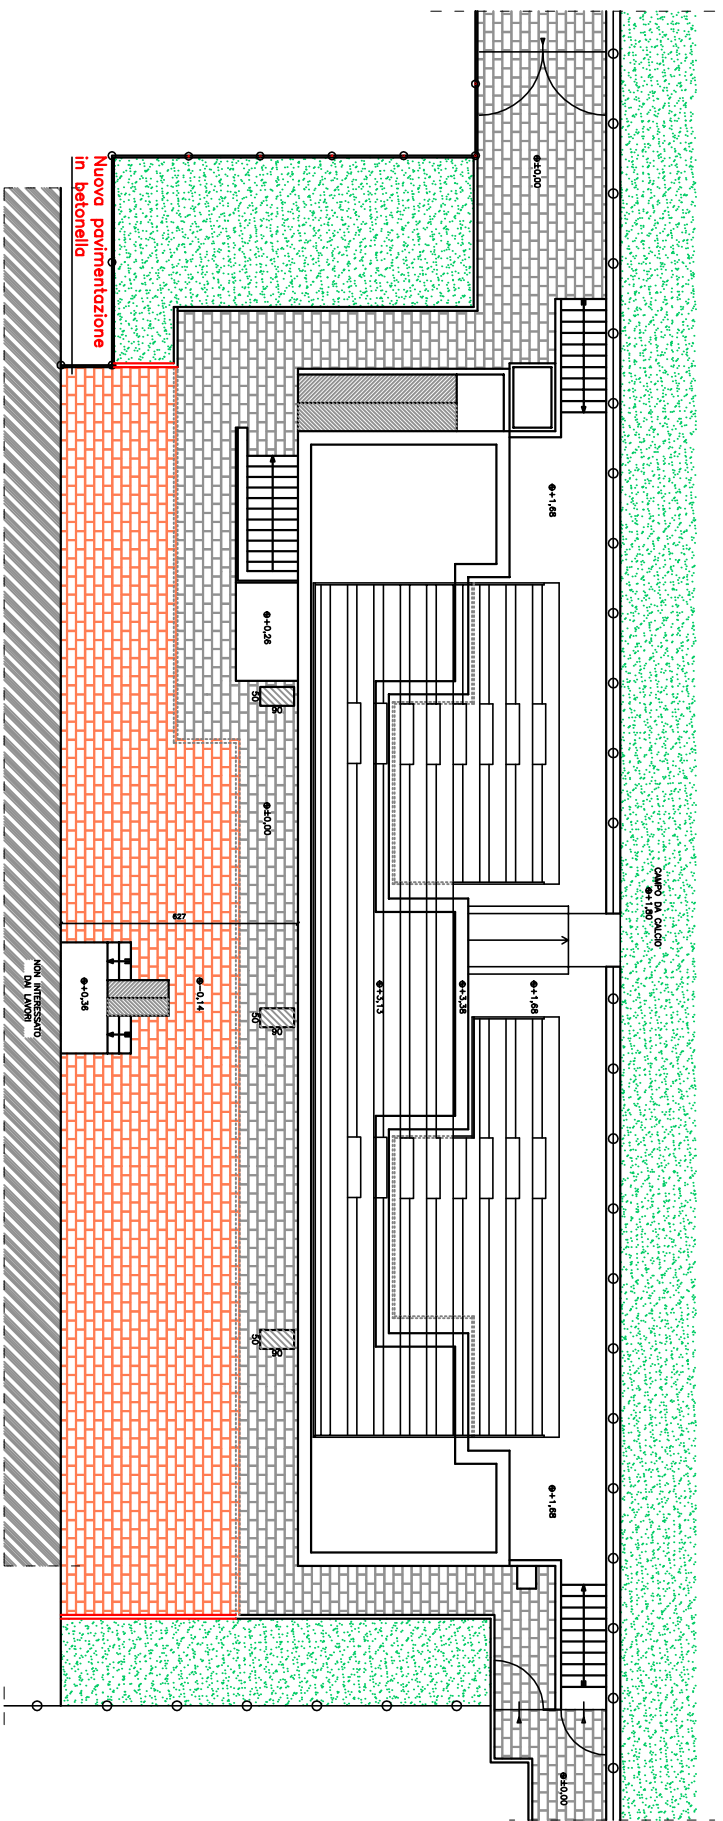

Nuova pavimentazione in betonella - MQ 140,50

COMPUTO METRICO ESTIMATIVO

Oggetto: Opere Opzionali 1 - Pavimentazione in betonella

N°Pr.	Rif.	Descrizione	Dimensioni					U.M.	Quantità	Prezzo Unitario	Importo Totale
			N°	Lung.	Larg.	Sup.	H / peso				
1	DEM.PAV	Demolizione di pavimentazione esistente Demolizione di pavimentazione esistente di marciapiede di massetti autobloccanti e/o cls, con utilizzo di macchine operatrici idonee ed attrezzature varie, compreso martello demolitore; compreso smaltimento materiali in eccedenza presso siti autorizzati e/o accatastamento in cantiere per successivo riutilizzo.				110,00		mq	110,00	€ 20,00	€ 2.200,00
2	H.4.15.11	Preparazione del piano di posa di pavimentazioni Preparazione del piano di posa di pavimentazioni, spessore fino a 10 cm, da eseguirsi con mezzi meccanici, compresa sagomatura, secondo le pendenze e la rullatura, compresa la fornitura di materiali inerti per la realizzazione di sottofondi. Spessore 10 cm				140,50		mq	140,50	€ 4,30	€ 604,15
3	G.4.30.5	Masselli autobloccanti per pavimentazioni Pavimentazione in masselli autobloccanti in calcestruzzo, posato su letto di sabbia, spessore soffice 4 cm, compresa sabbia ed ogni prestazione occorrente. Spessore - 8 cm				140,50		mq	140,50	€ 25,00	€ 3.512,50
4	A.4.60.30.d	Cordoli in cemento Fornitura e posa di cordoli in conglomerato cementizio, con sottofondi e rinfianchi di calcestruzzo, comprese sigillature Sezione 12/15x25 cm		7,90				ml	7,90	€ 28,06	€ 221,67
Importo Totale									€ 6.538,32		