




Pianta piano rialzato/terra
Scala 1:100

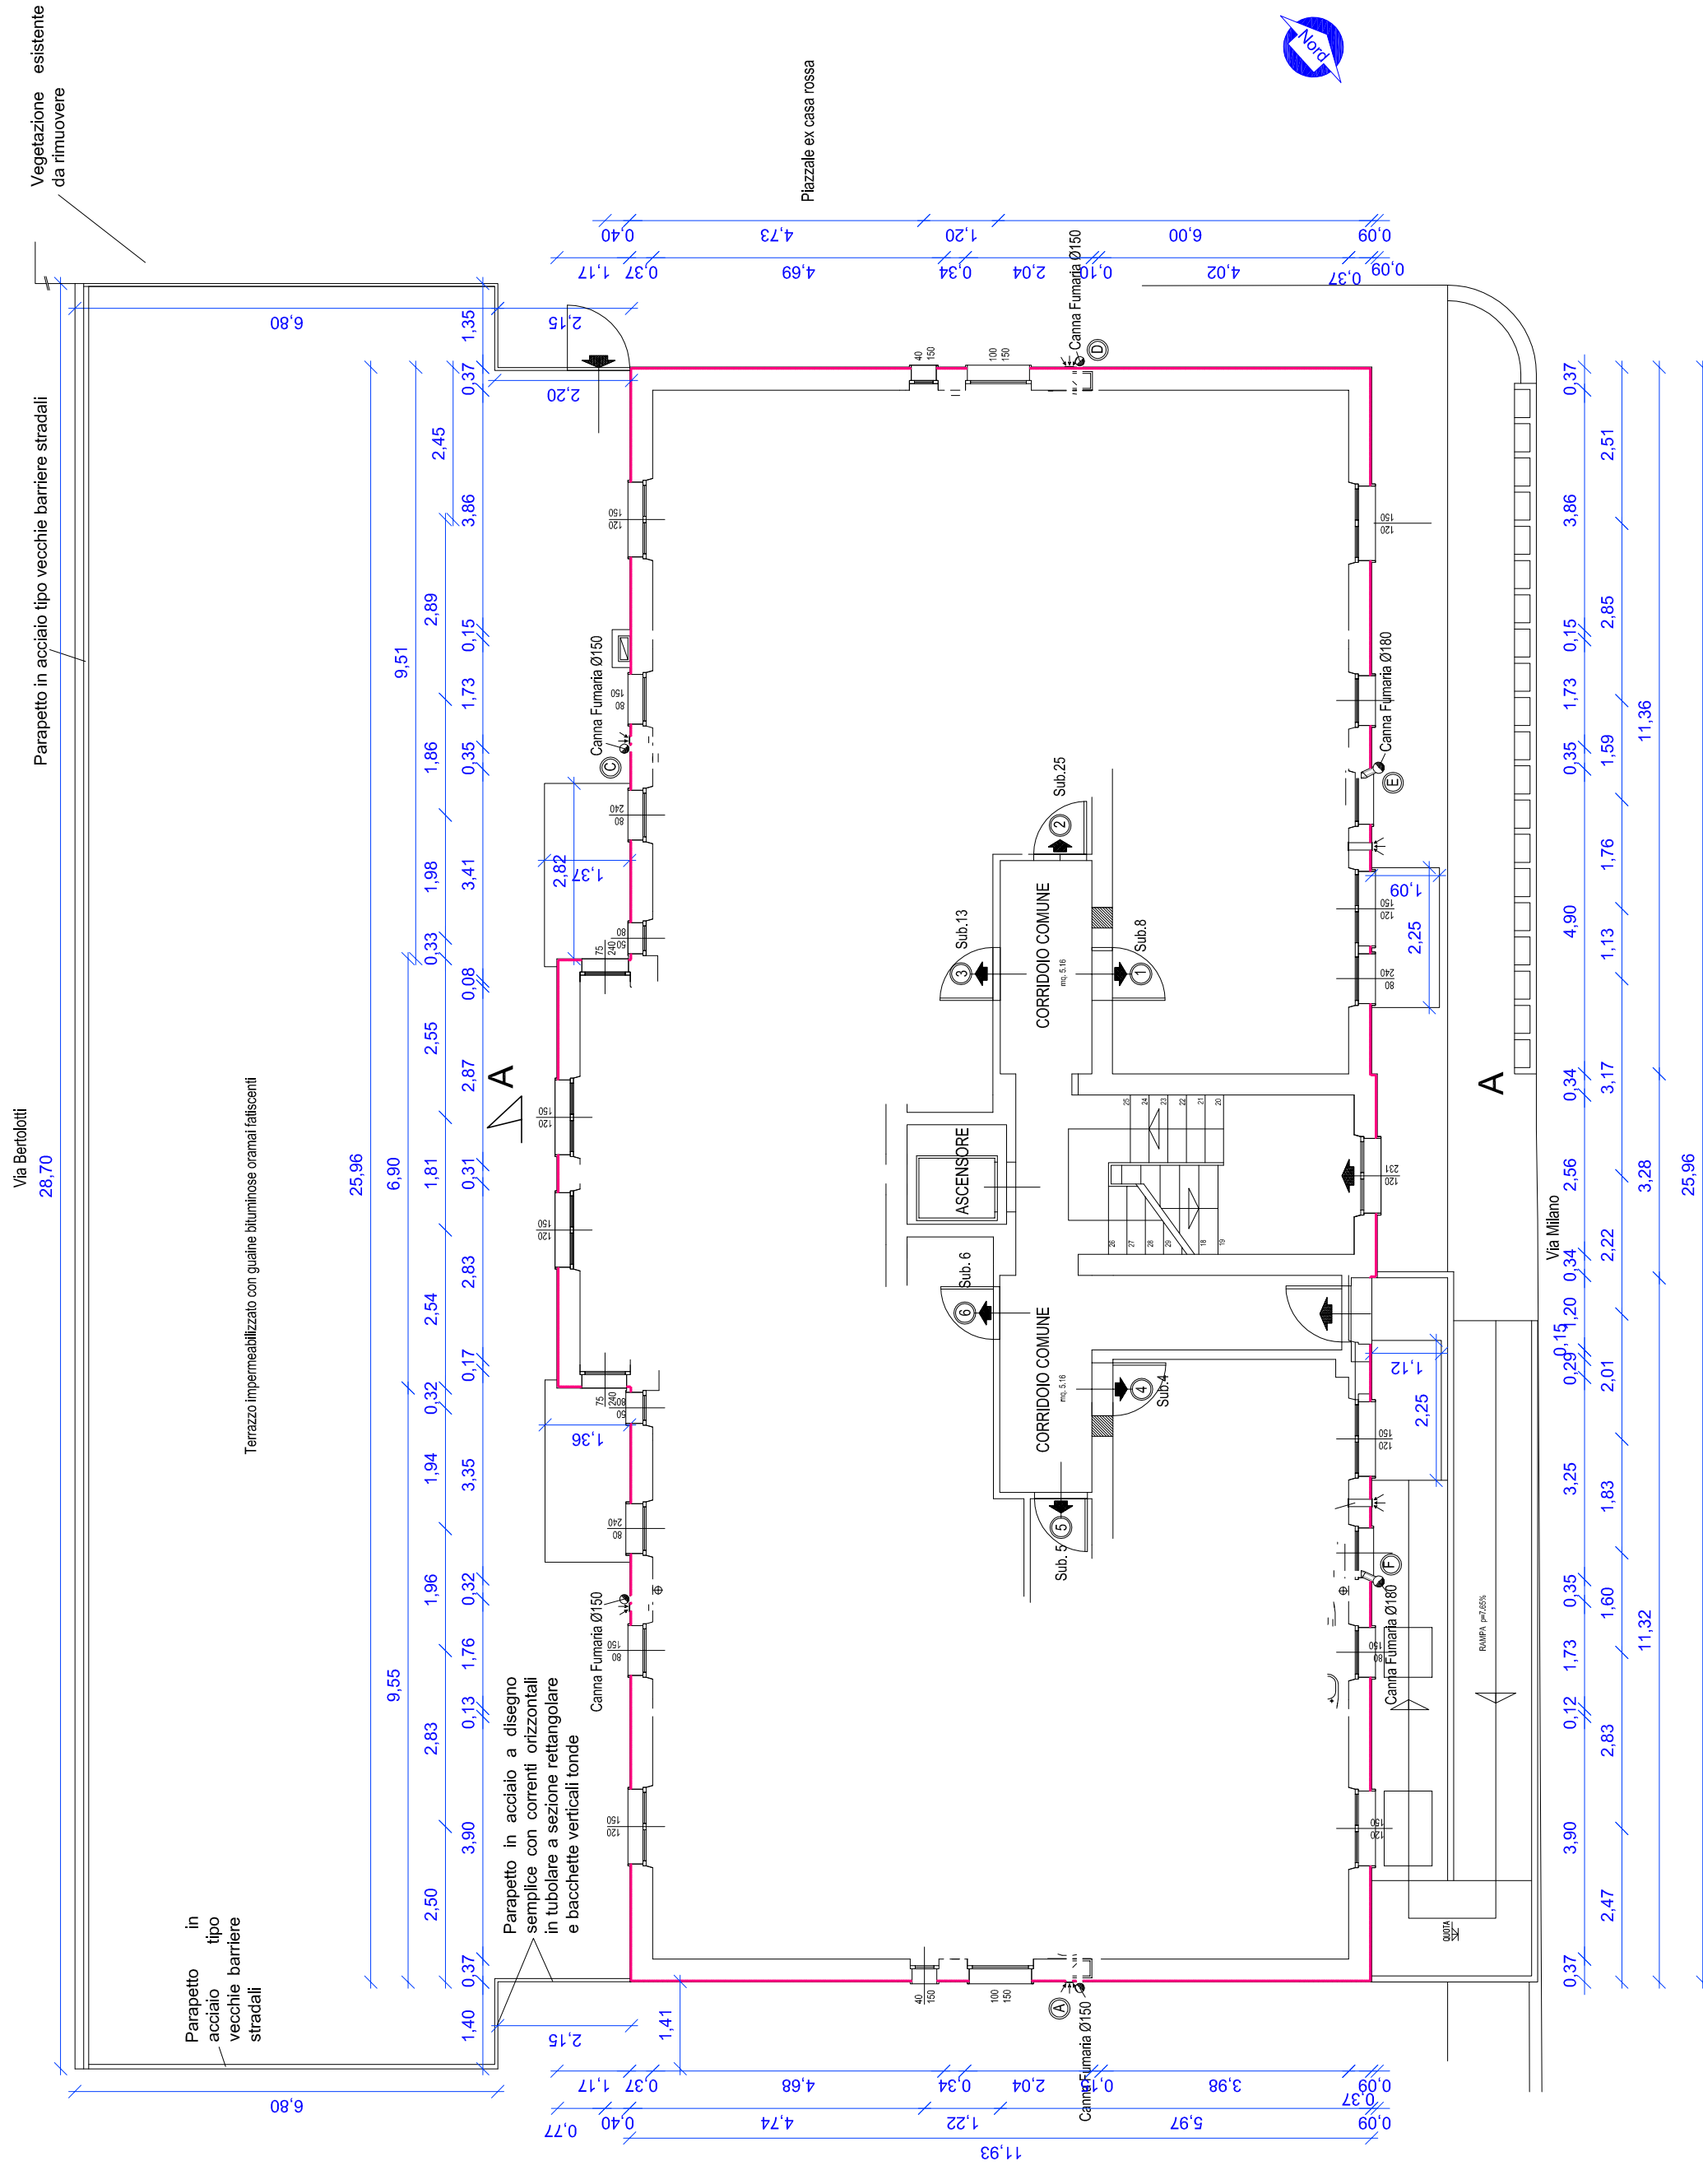

Pianta piano secondo
Scala 1:100

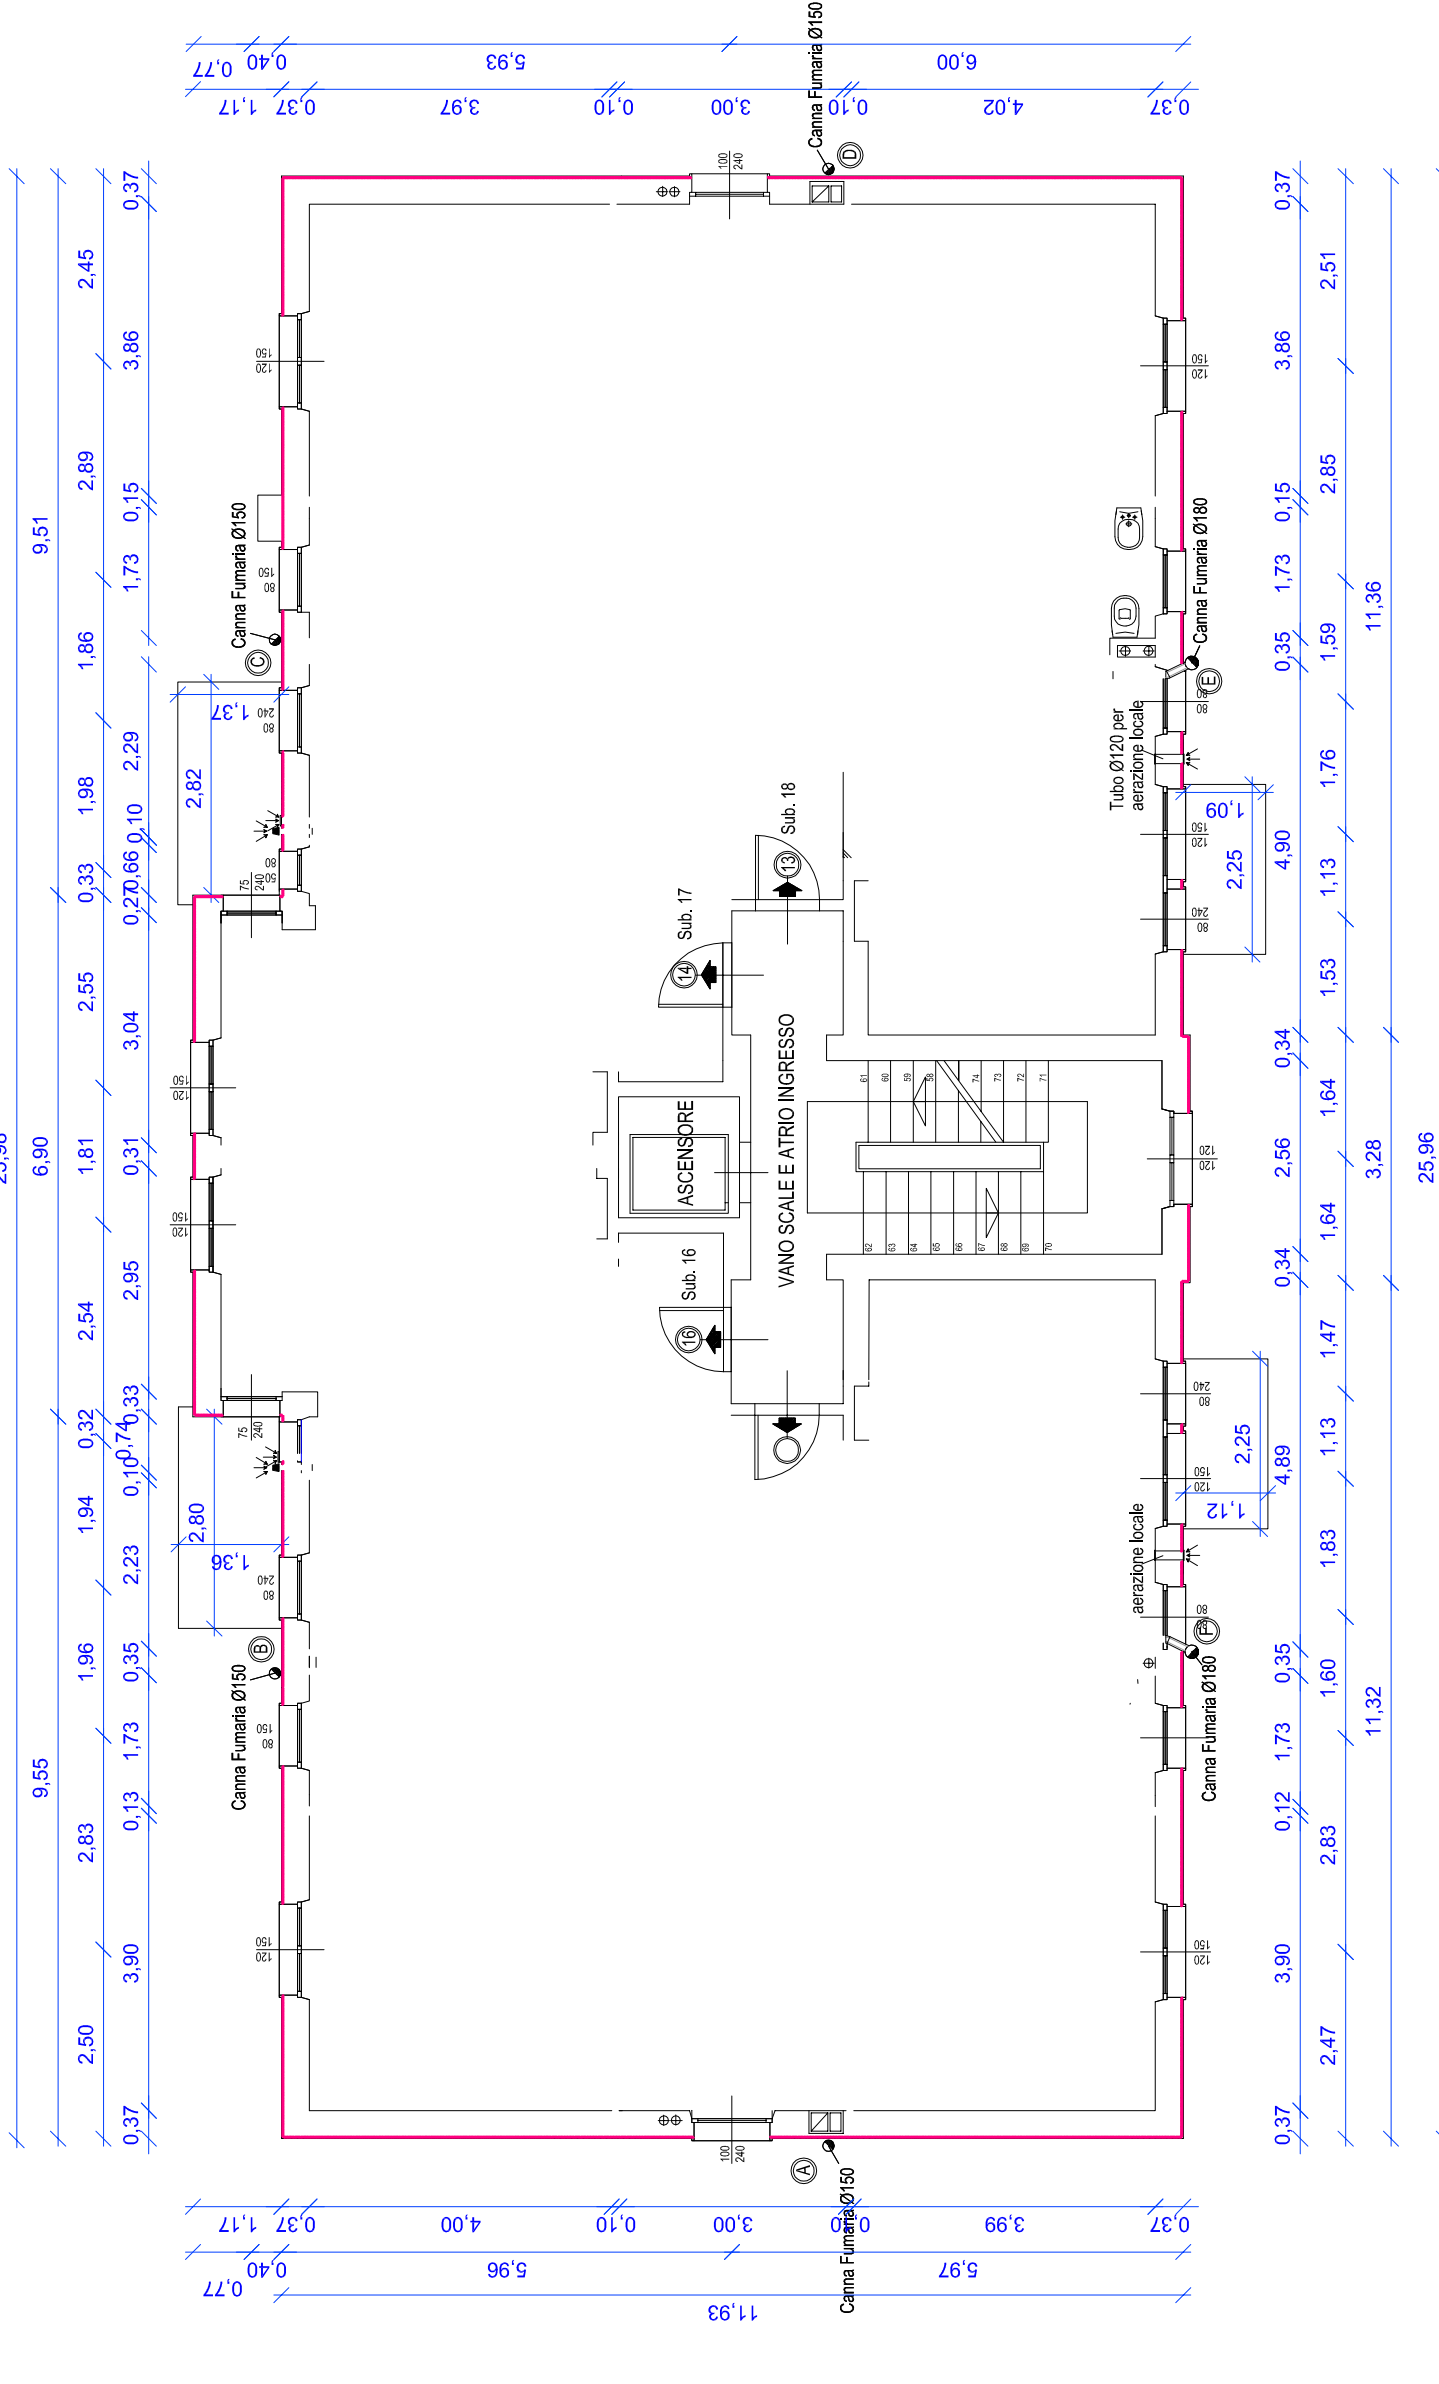

Pianta piano primo
Scala 1:100

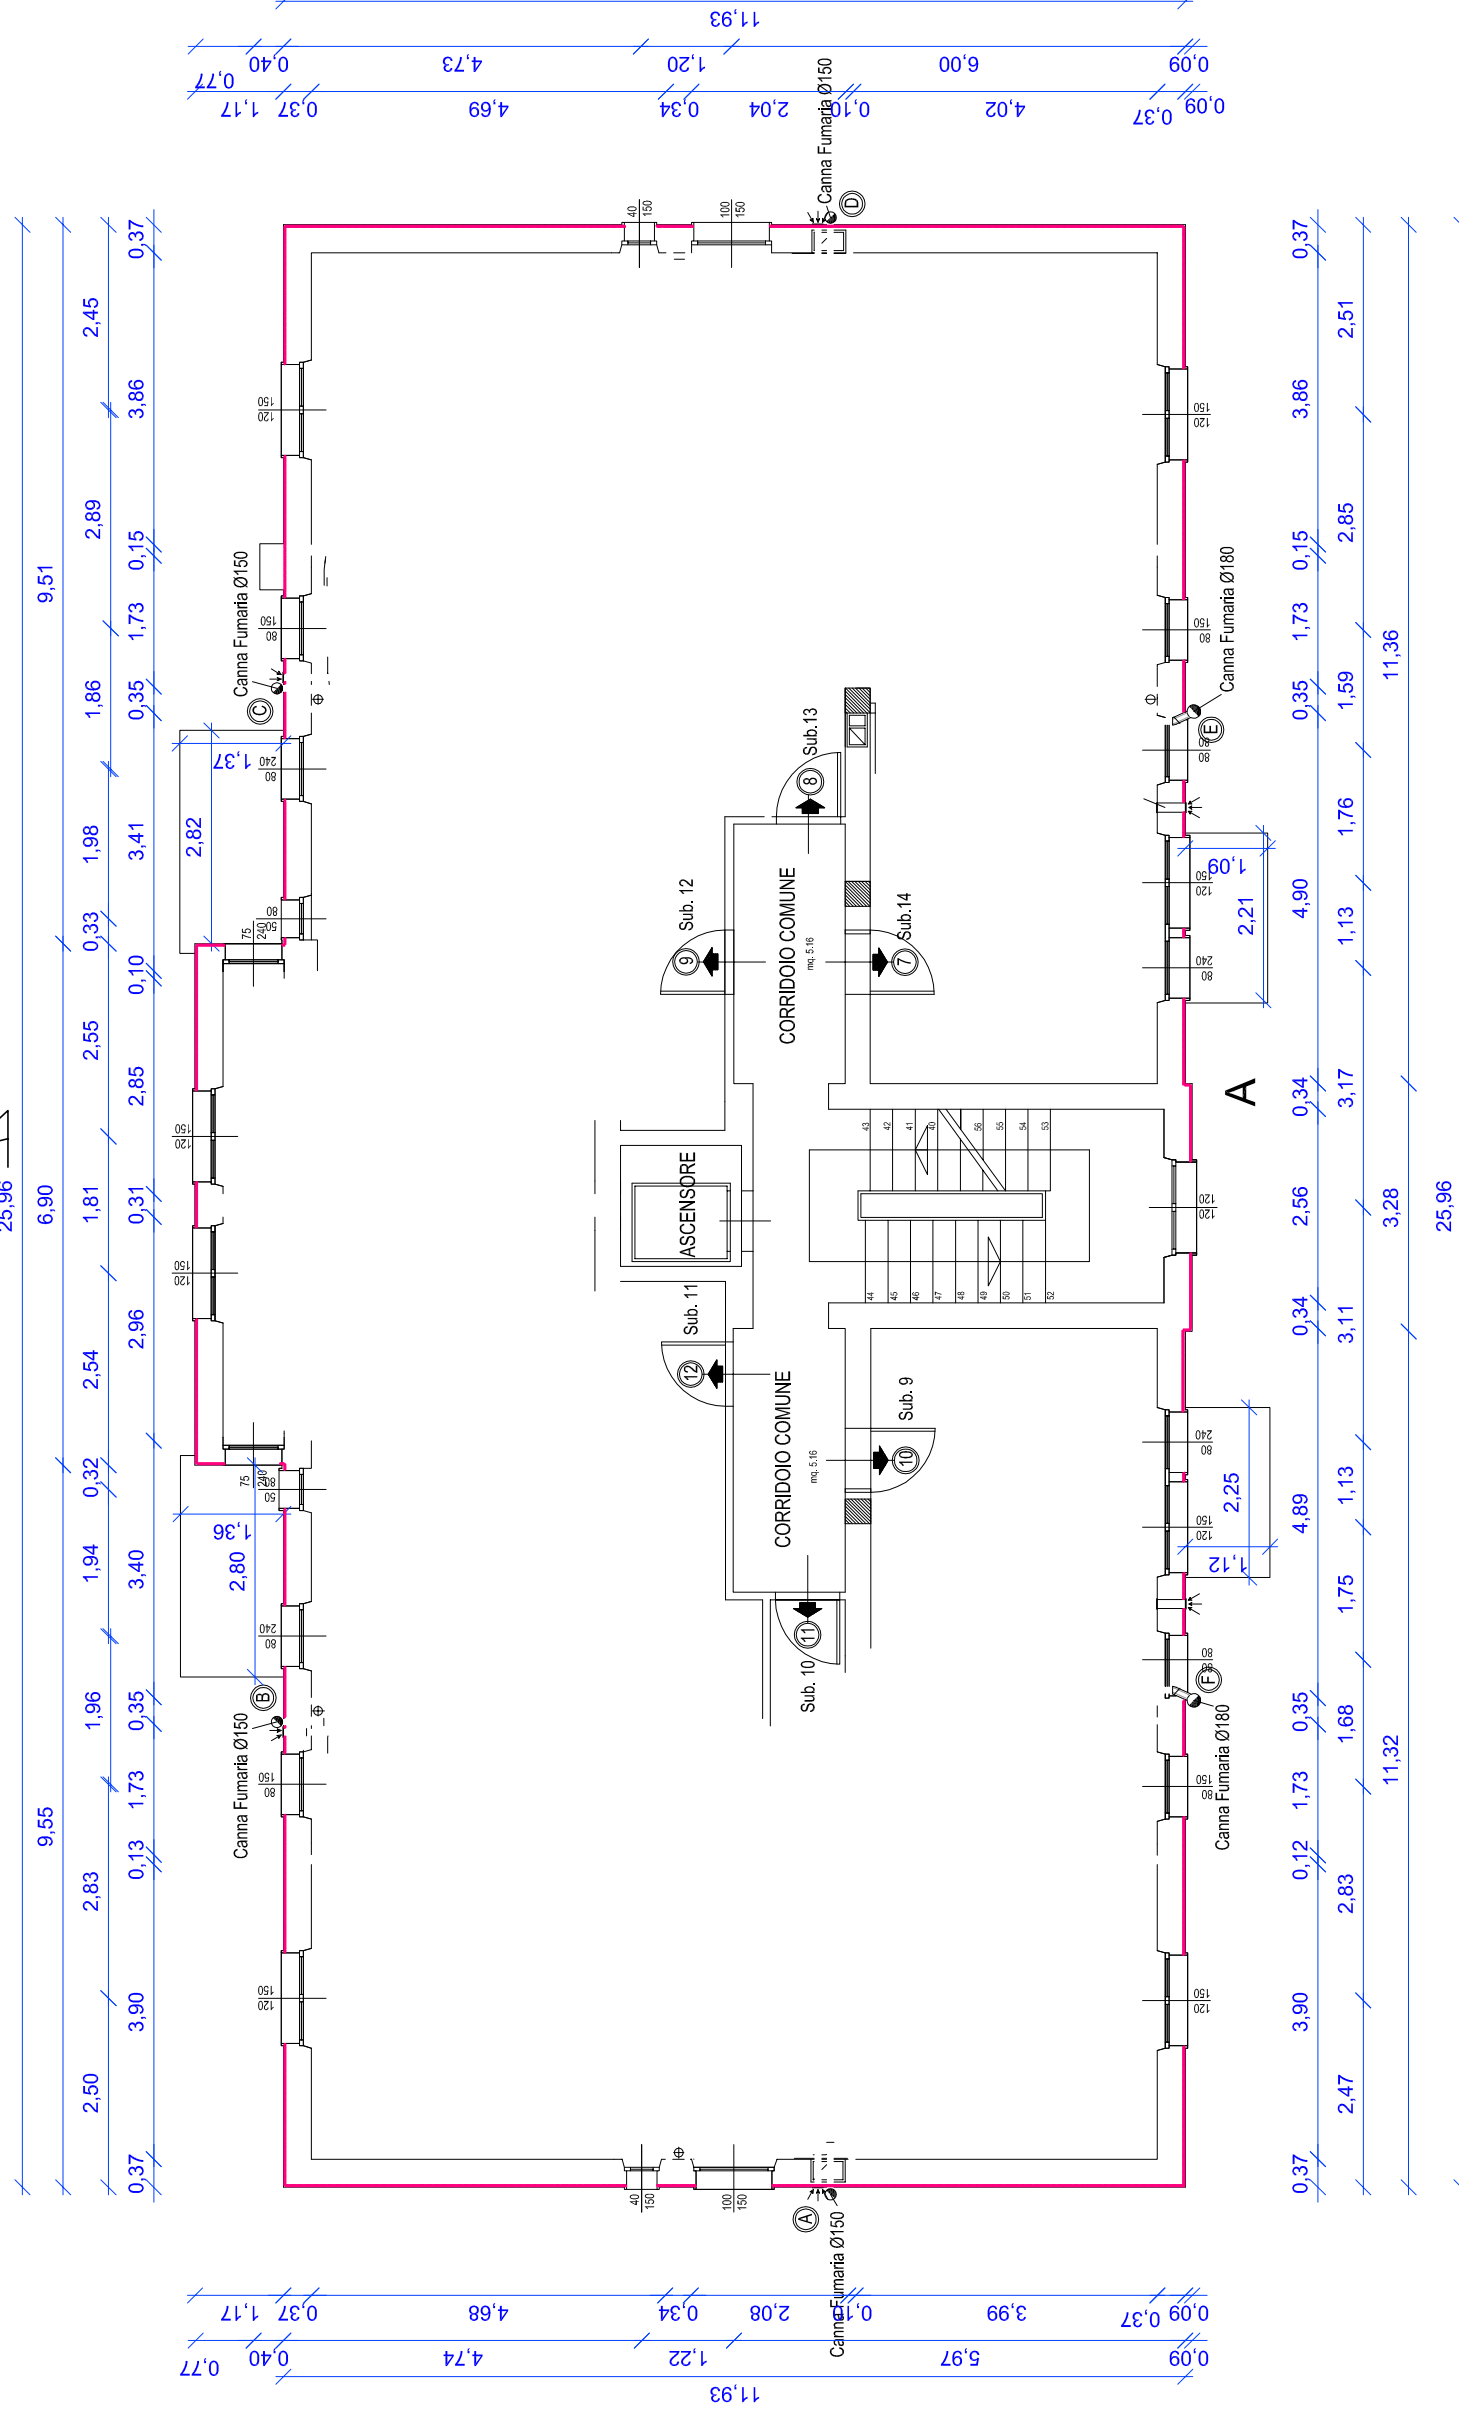

Pianta piano terzo
Scala 1:100

