



STRALCIO SEZIONE
 progetto di realizzazione originario (1998)
 ex campo di gioco in erba naturale
 scala 1:20

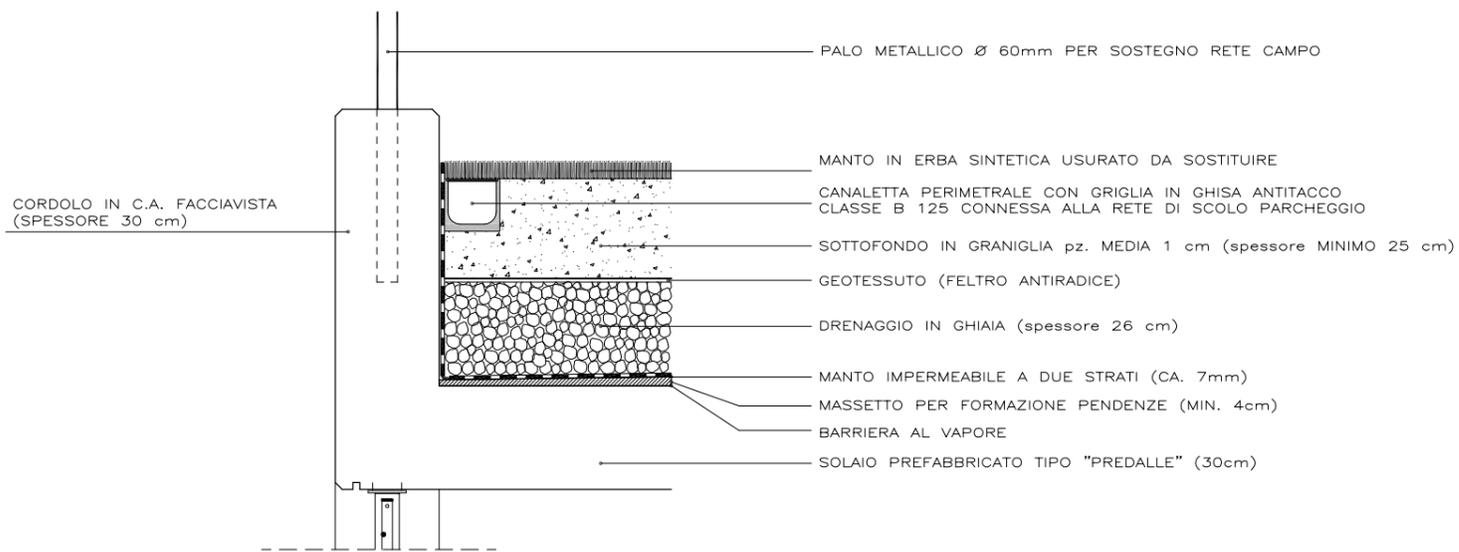

STRALCIO SEZIONE
 STATO DI FATTO (2017)
 scala 1:20

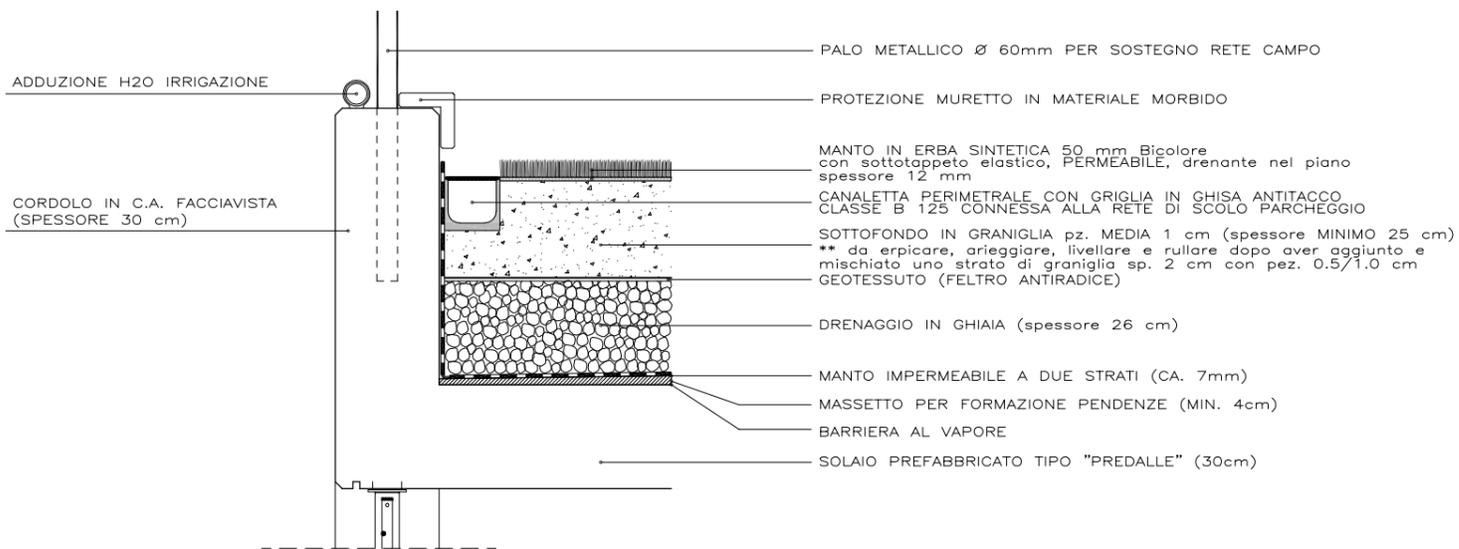

STRALCIO SEZIONE
 progetto di sostituzione manto (2017)
 scala 1:20