
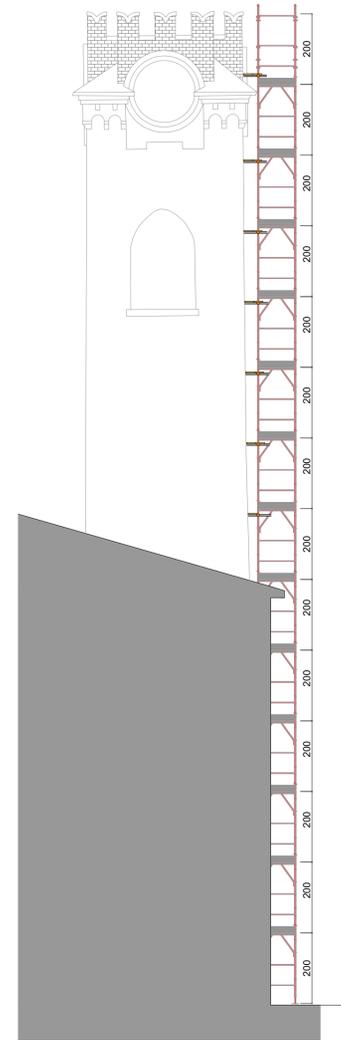
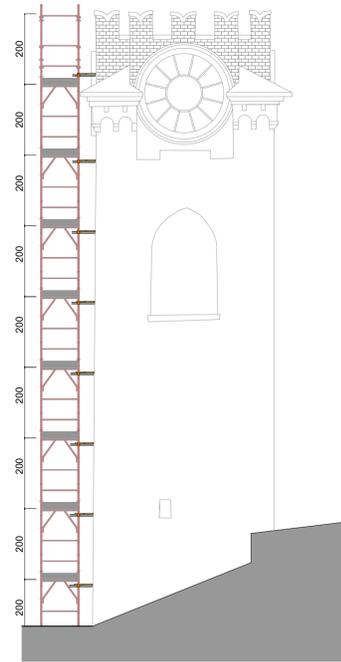


Prospetto OVEST

Prospetto SUD

Prospetto EST

Prospetto NORD

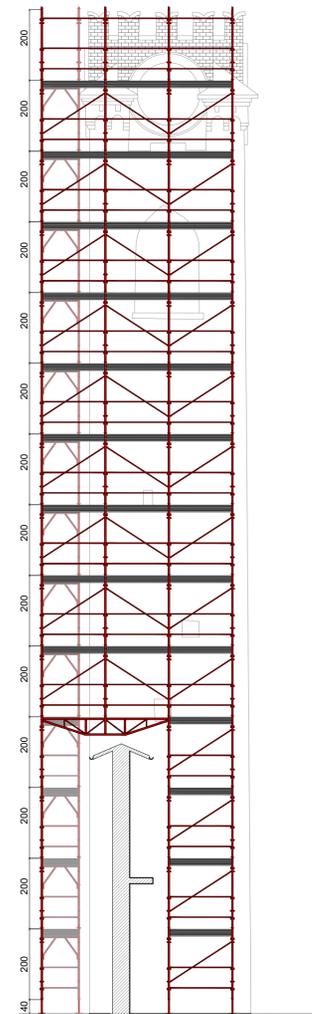

 <p>COMUNE DI LOVERE PROVINCIA DI BERGAMO</p>		
OGGETTO: Lavori di restauro della Torre Civica		
COMMITTENTE: Comune di Lovere		
<p><i>AI TERMINI DI LEGGE SI RISERVA LA PROPRIETA' DI QUESTO ELABORATO CON DIVIETO DI RIPRODURLO O RENDERLO NOTO A TERZI SENZA LA PROPRIA AUTORIZZAZIONE</i></p>		
AGGIORNAMENTI	Oggetto dell'aggiornamento:	data:
LAY OUT DI CANTIERE Schema ponteggio Torre Civica – FASE 1		progetto n. data: 15.01.2019
Progettista: GEOM. ROBERTO BELLESI 24060 Sovere (Bg) via Guglielmo Marconi n.26 cell. 339/7820008 E-mail: robertobellesi@libero.it		scala: 1:100
Il progettista: 		Il committente:
Geom. Roberto Bellesi Via G. Marconi n. 26 - 24060 Sovere (Bg) - Cell. 339/7820008 - E-mail: robertobellesi@libero.it P.IVA 03479420162 C.F. BLLRRT81S12E704X		