



Sezione 2 - Scala 1:100

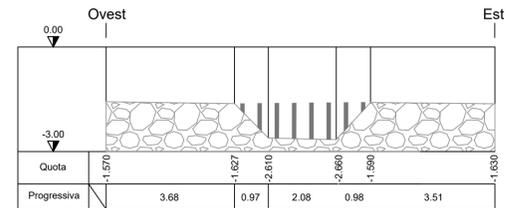

Sezione 3 - Scala 1:100

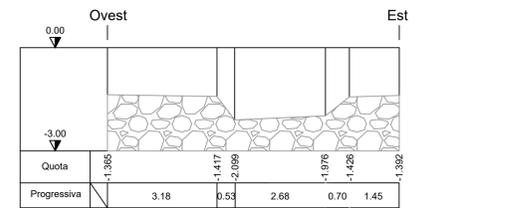

COMUNE DI LOVERE (BG)
Via G. Marconi, n° 19
24065 - Lovere (Bg)



SISTEMAZIONE IDRAULICA DI UN TRATTO DELLA VALLE DEL TORRENTE RESCUDIO, A SEGUITO DEGLI EVENTI ALLUVIONALI DELL'8 SETTEMBRE 2022, NEI COMUNI DI LOVERE E COSTA VOLPINO (BG)
CUP: C68B22000160002

PROGETTO DEFINITIVO - ESECUTIVO


PLANIMETRIA E SEZIONI DELLO STATO DI FATTO

N°

RIFERIMENTO: XX DATA: Dicembre 2022 SCALA: varie FORMATO: A1



Sezione 1 - Scala 1:200

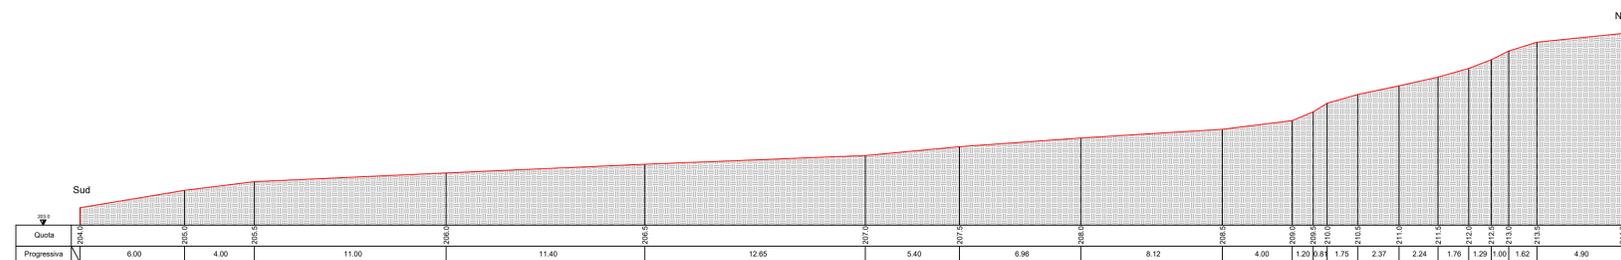

DOTT. ING. ROBERTO BENDOTTI
RB - STUDIO TECNICO
Sede Legale - Via San Gottardo, n° 34 - 24062 - Costa Volpino (Bg)
Sede operativa - Via Largo Aldo Moro, n° 6 - 24060 - Rogno (Bg)
C.F.: BDRRT79B07L388W
P.IVA: 03269700161
Telefono: 0039 - 3478893065
e-mail: bendotti.roberto@tiscali.it
PEC: roberto.bendotti@ingpec.eu