



PIANTA VASCA

SCALA 1:50

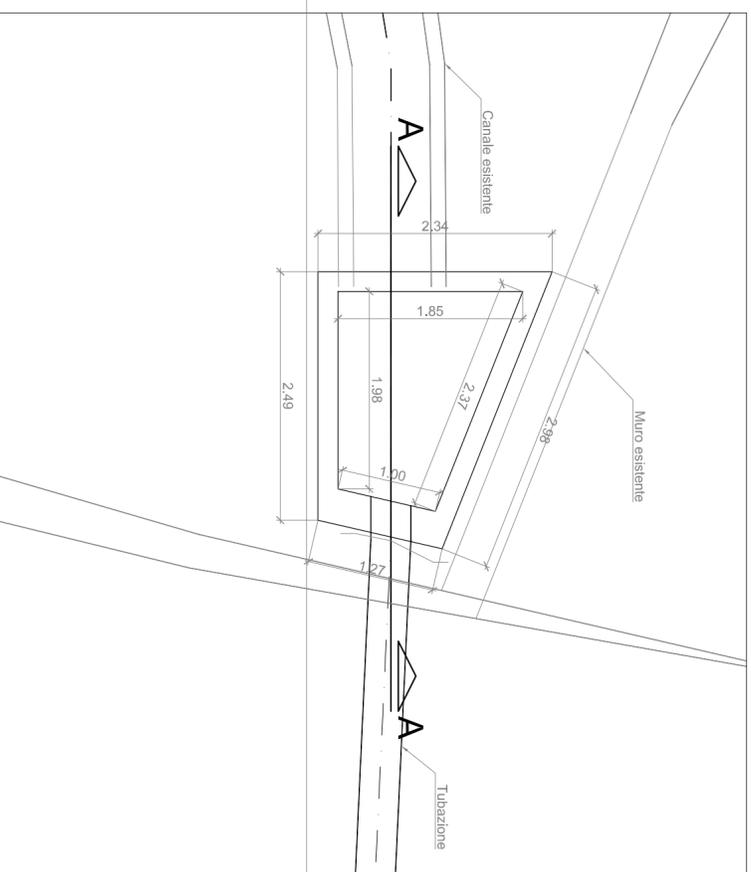


PIANTA BERLINESE

SCALA 1:50

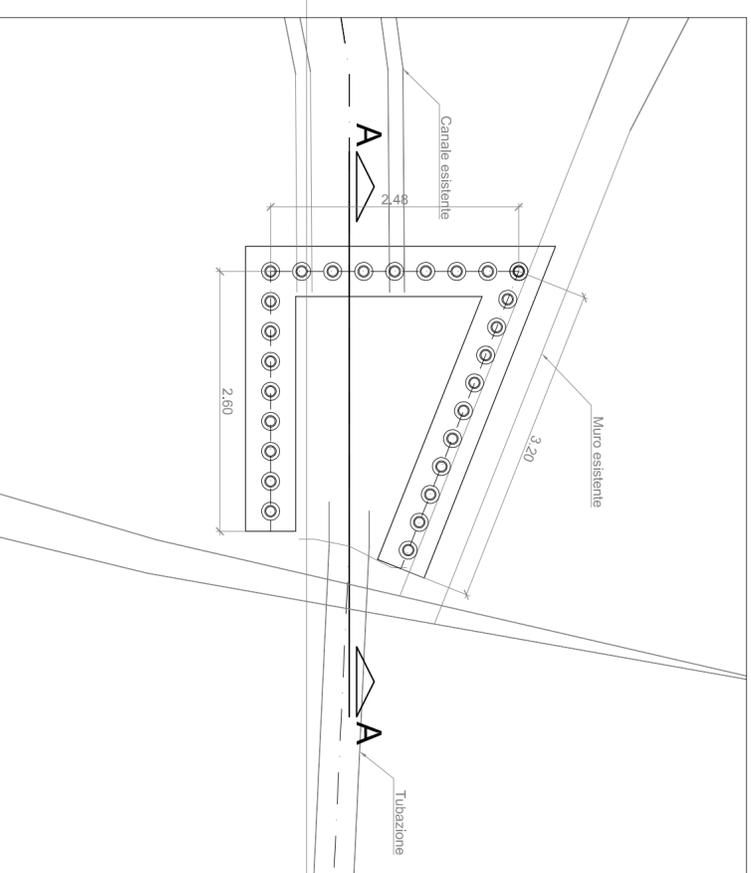

SEZIONE A-A

SCALA 1:50

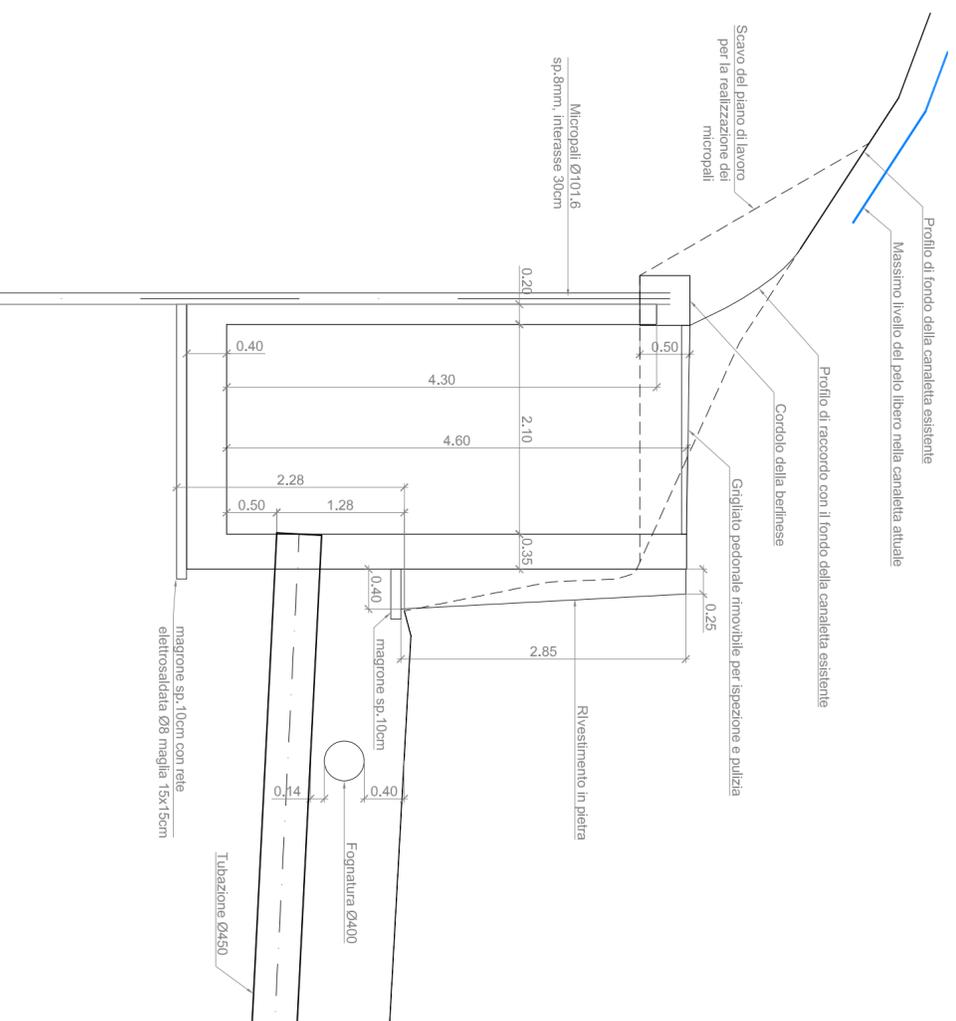

MESSA IN SICUREZZA E SMALTIMENTO ACQUE TRA EX SS.42-VIA NAZIONALE E VIA G.PAGLIA
CUP: C69J22002440004 - CIG: ZA637C708C



COMUNE DI LOVERE
PROVINCIA DI BERGAMO

Fase Progettuale

PROGETTO DEFINITIVO

Oggetto

Vasca
Pianta e sezioni

Collaborazione

Ing. P. Cancelli
Ing. G. Bragonzi



STUDIO CANCELLI ASSOCIATO
Via Saraviano 23 - 20133 Milano
Tel: 02 45488725 - 02 2666403
Fax: 02 45488726
E-mail: seg@studio-cancelli.it



Elaborato

D1.03

Codice 285D015D04

Scala 1:50

MAGGIO 2023	0	EMISSIONE PER CONSEGNA	PAOLO CANCELLI
Data	n°	Descrizione	Approvato