


LEGENDA


- SISTEMA LACUALE DENSO
- SISTEMA VALLIVO
- SISTEMA LACUALE SPARSO
- STRADE PRINCIPALI ESISTENTI
- STRADE PRINCIPALI DI PROGETTO
- STRADE SECONDARIE ESISTENTI
- STRADE SECONDARIE DI PROGETTO
- STRADE LOCALI ESISTENTI
- STRADE LOCALI DI PROGETTO

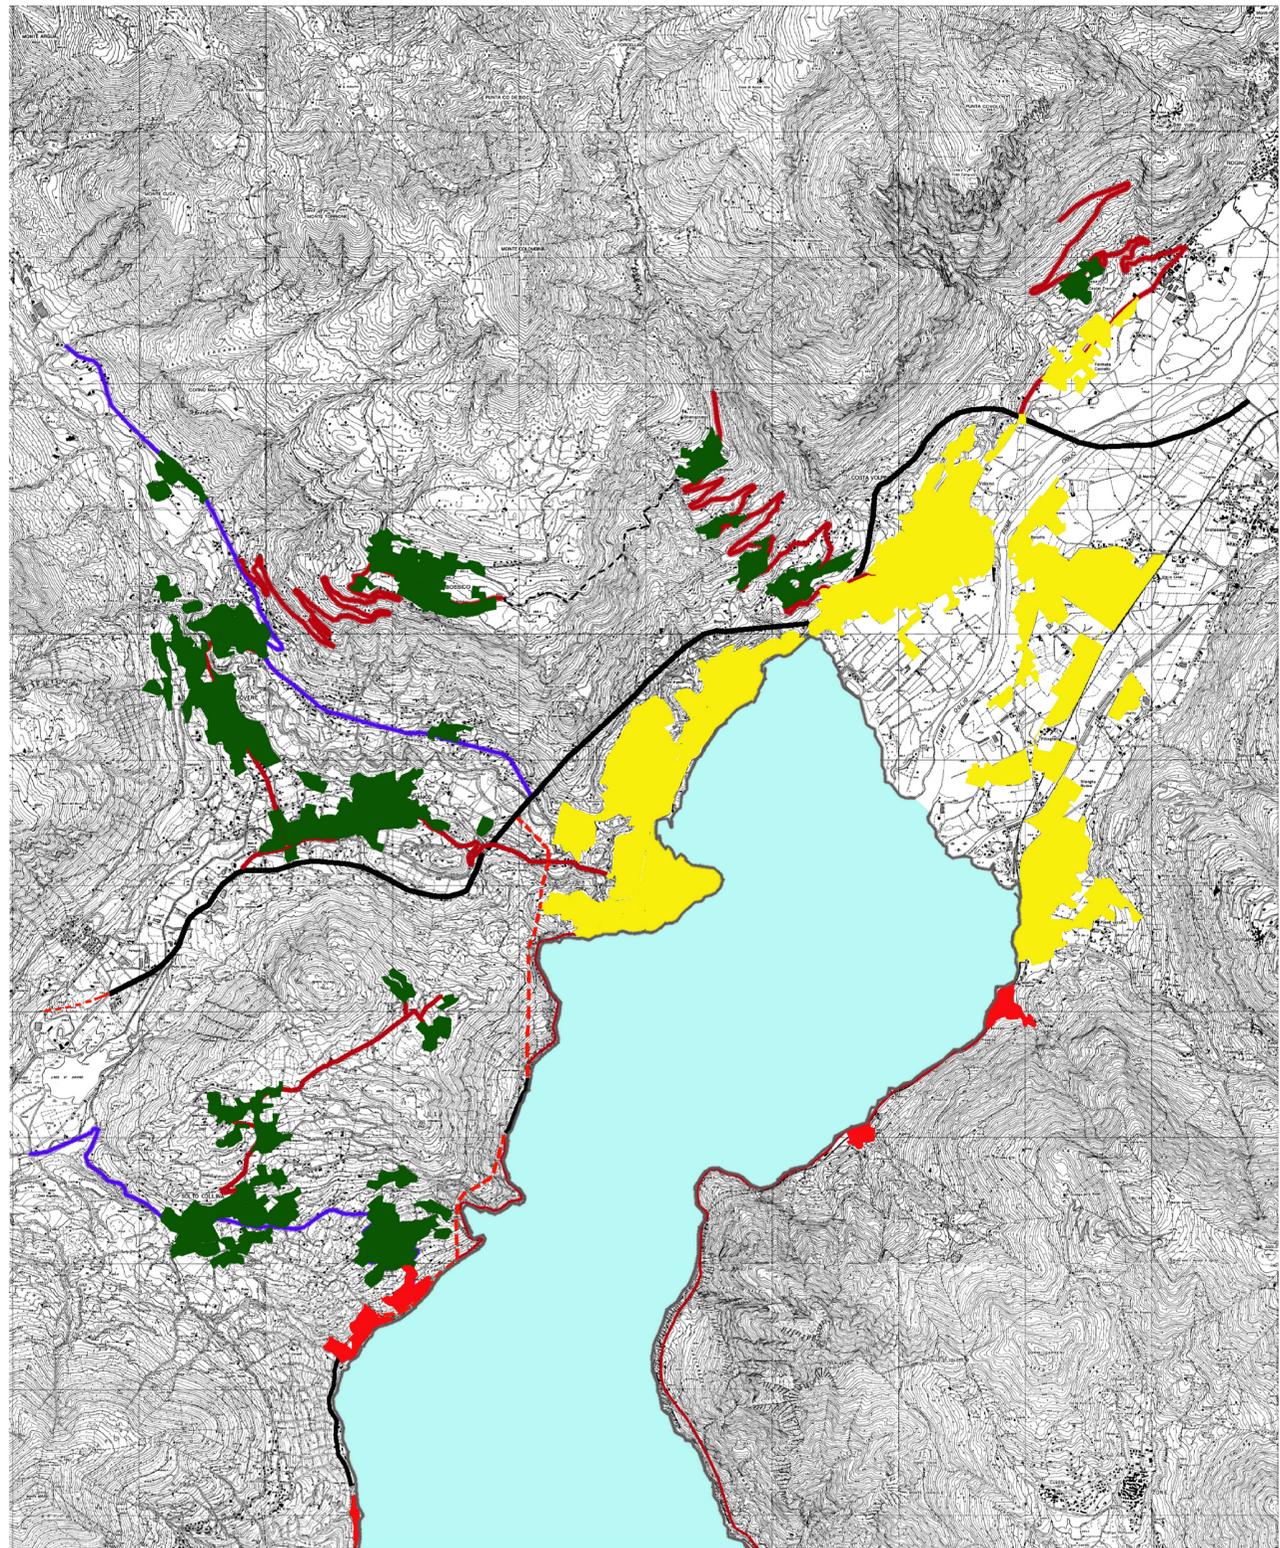

LE TIPOLOGIE DELL'URBANIZZATO

LEGENDA

- CENTRI STORICI
- ZONE RESIDENZIALI E SERVIZI
- ZONE NON RESIDENZIALI
- STRADE PRINCIPALI ESISTENTI
- STRADE PRINCIPALI IN GALLERIA
- STRADE PRINCIPALI DI PROGETTO
- STRADE SECONDARIE ESISTENTI
- STRADE SECONDARIE DI PROGETTO
- STRADE LOCALI ESISTENTI
- STRADE LOCALI DI PROGETTO

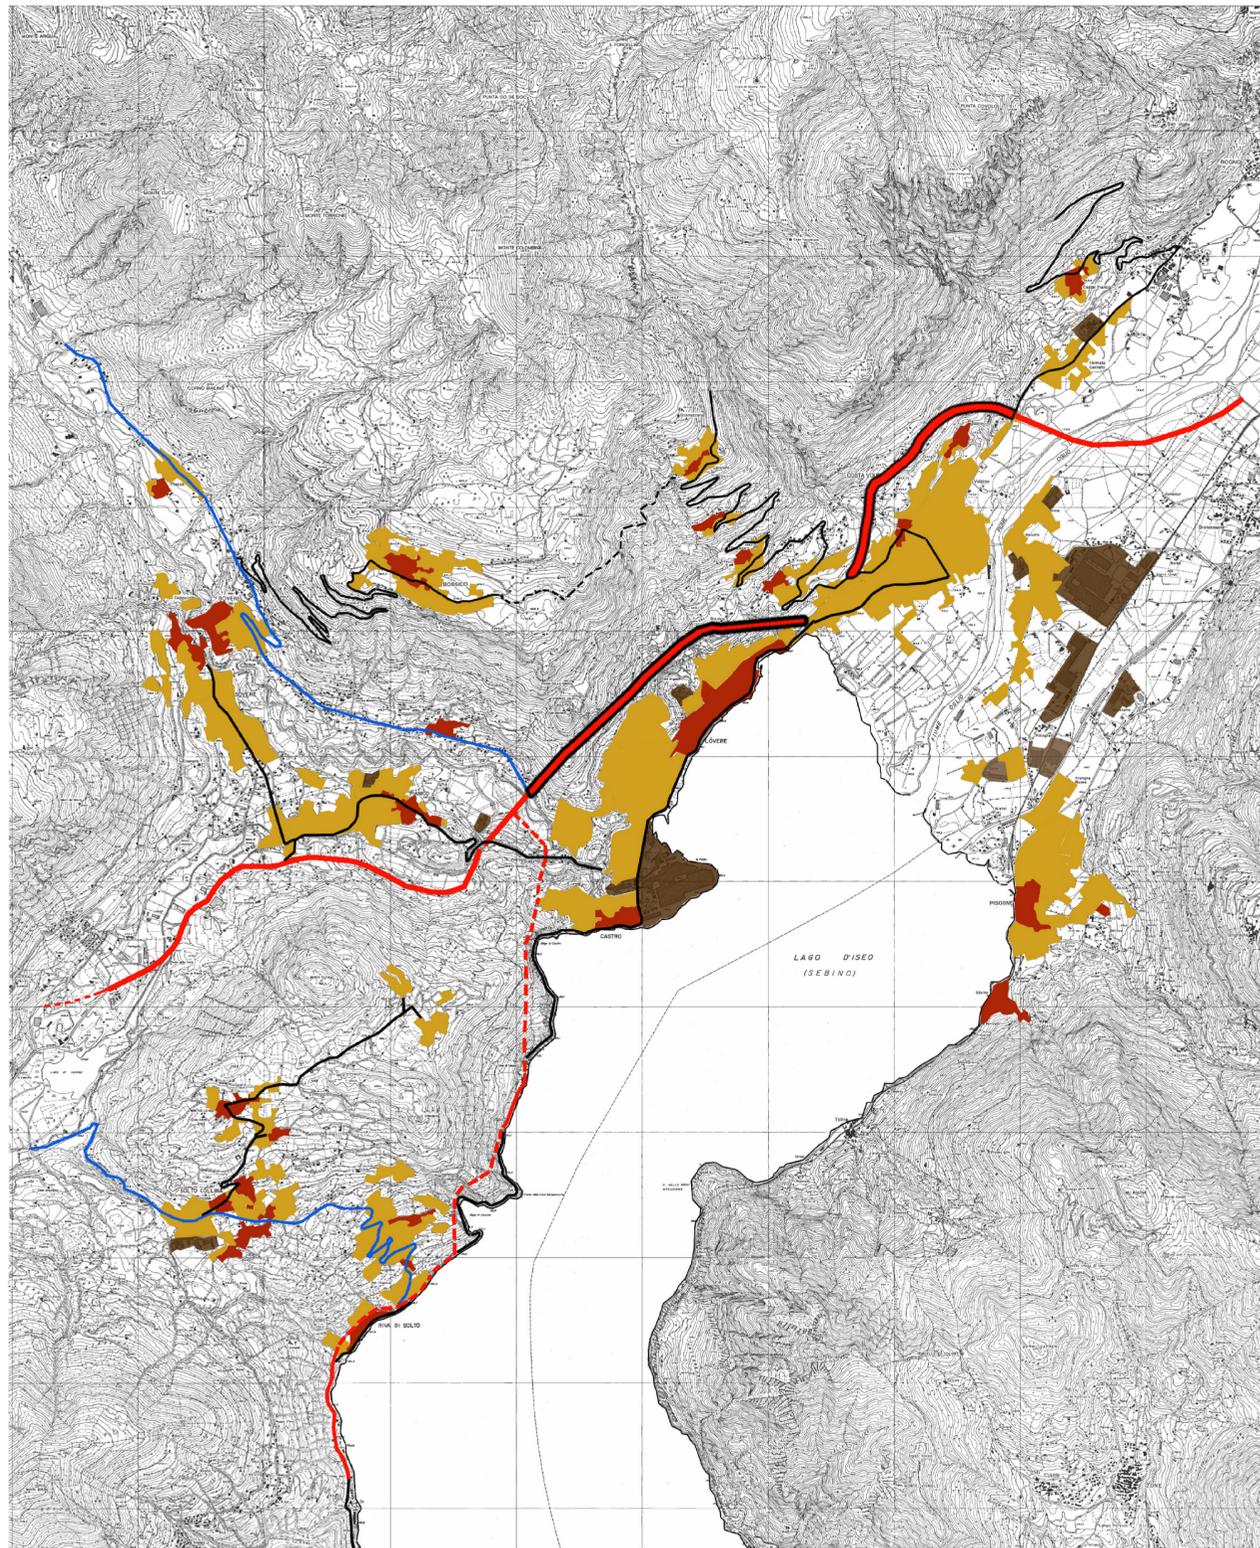

IL SISTEMA DELL'URBANIZZATO

COMUNE DI LOVERE
Provincia di Bergamo



PIANO DI GOVERNO DEL TERRITORIO
(Approvato con delibera CC n° 1 del 20/01/2012, pubbl. B.U.R.L. n° 31 del 01/08/2012)
ai sensi della Legge Regionale 11 marzo 2005, n° 12, e successive modifiche ed integrazioni

PROGETTISTA
Arch. Antonio Rubagotti

VARIANTE GENERALE AL PGT - 2021
NUOVO DOCUMENTO DI PIANO E VARIANTE AL PIANO DEI SERVIZI E AL PIANO DELLE REGOLE

DOCUMENTO DI PIANO

COLLABORATORI
Geom. Roberto Fiore
m.rizzi

A.2.2.3b - Formazione ed evoluzione del territorio
(scala 1:25.000)
(Documento redatto da: Studio Architetti Benevolo)

CONSULENTI
Dott. Davide Gerevini

Il Sindaco

Il Responsabile del Procedimento

Il Segretario

Adottato con delibera del C.C. n° del.....
Approvato con delibera del C.C. n° del.....
Pubblicato sul B.U.R.L. n° del.....

2021 (ns. rif. 552-U)

