


LEGENDA

- EDIFICI PRESENTI AL CATASTO DI RIFERIMENTO - NUOVE COSTRUZIONI NEL PERIODO DI RIFERIMENTO


- EDIFICI DEMOLITI NEL PERIODO DI RIFERIMENTO

- DEMOLIZIONI E RICOSTRUZIONI NEL PERIODO DI RIFERIMENTO


CATASTO 1903

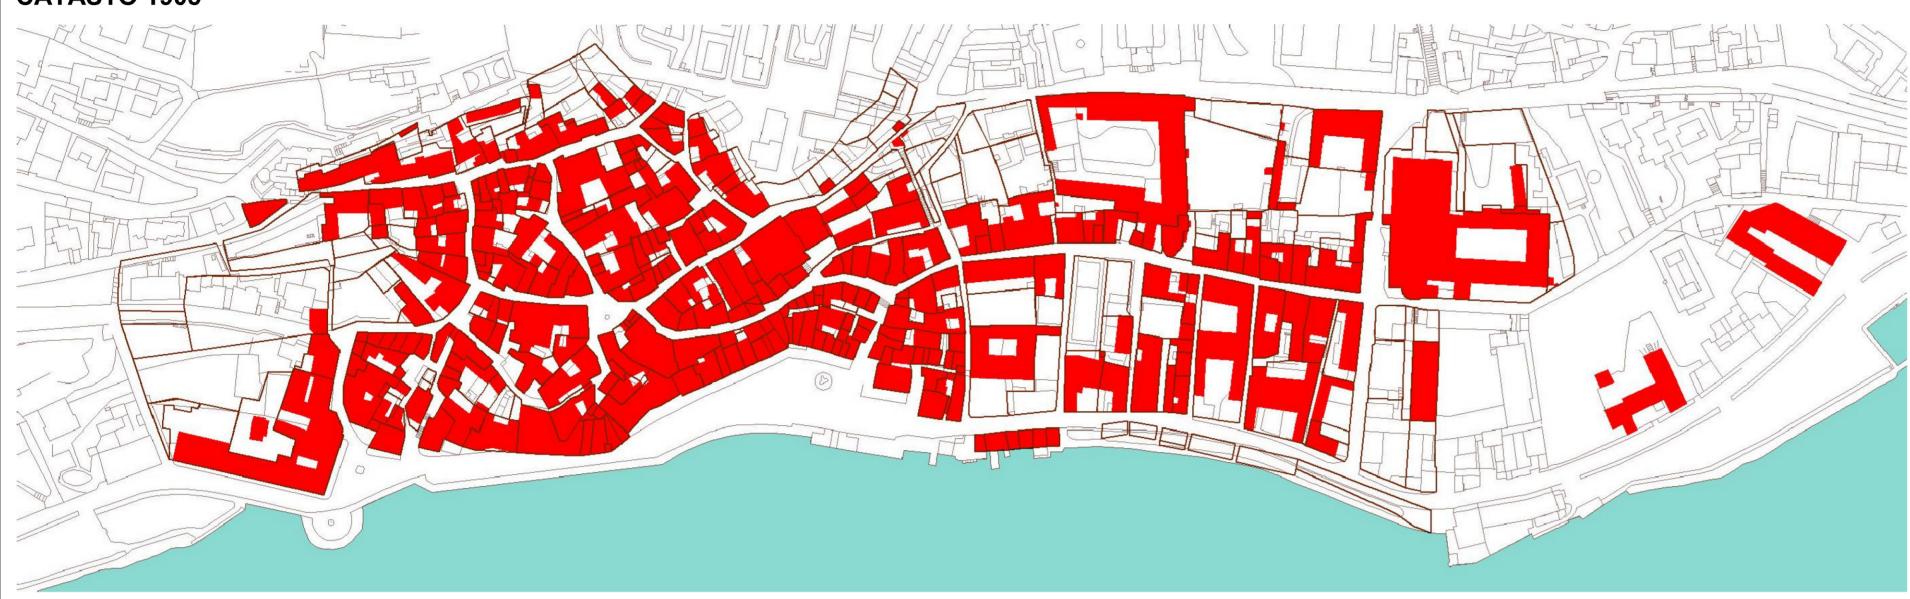


CATASTO 1963

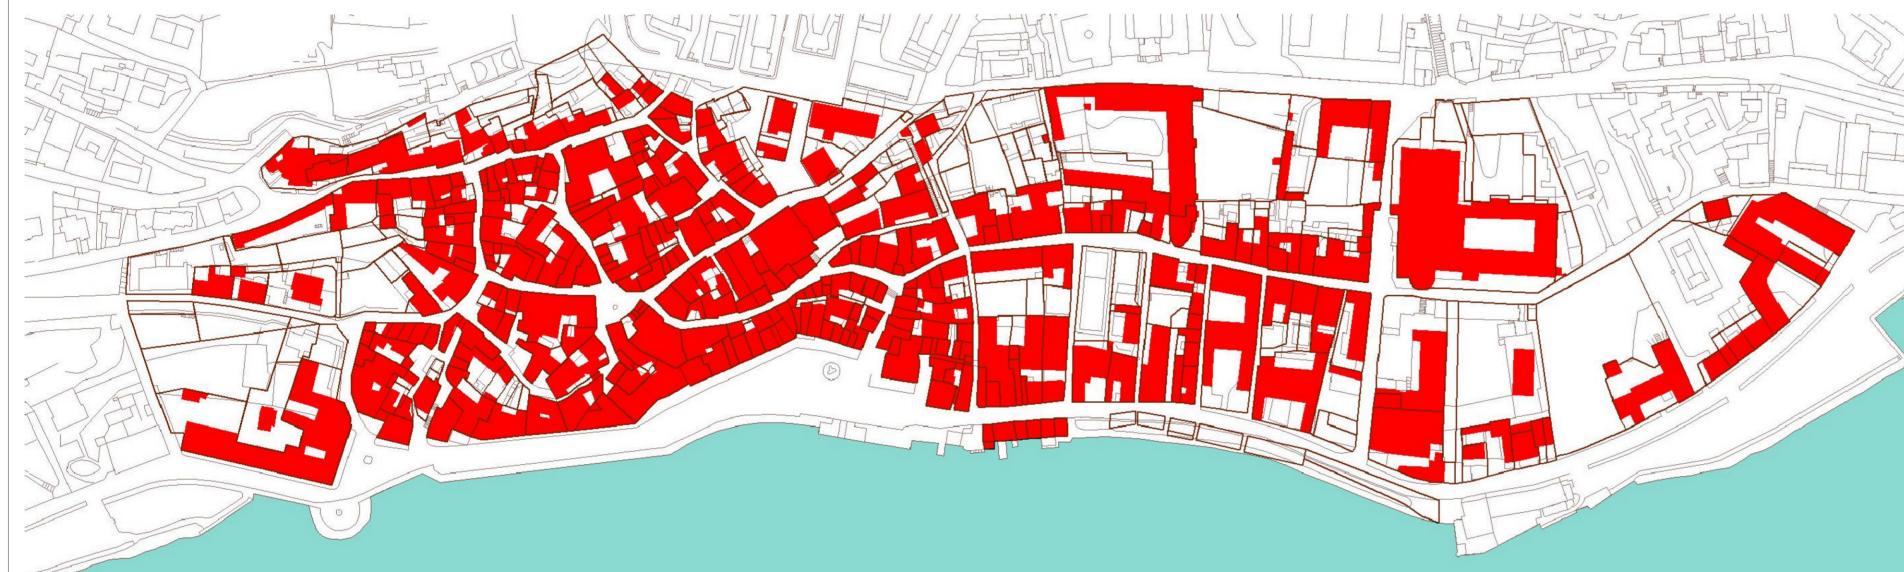

CONFRONTO FRA CATASTO 1903 A CATASTO 1853

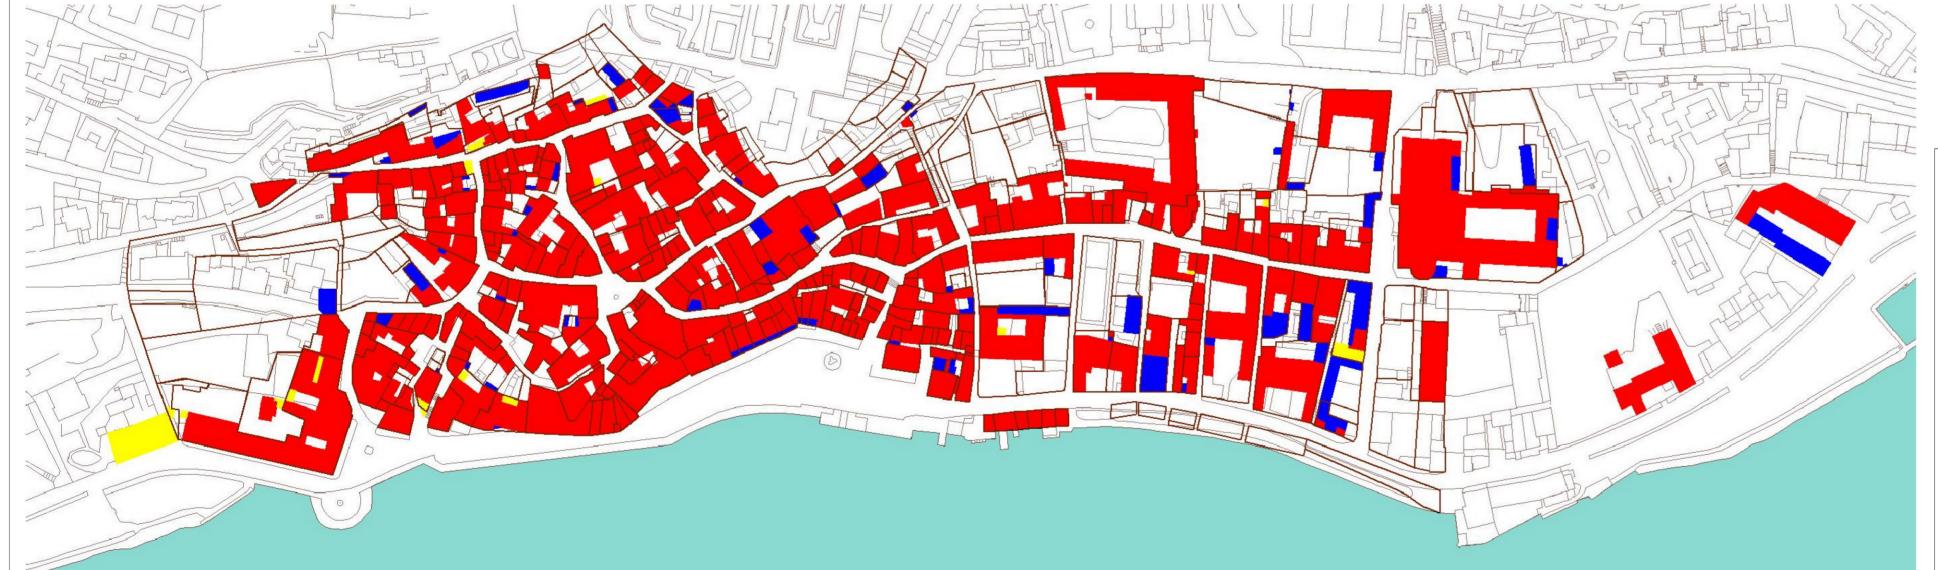

CONFRONTO FRA CATASTO 1963 A CATASTO 1903

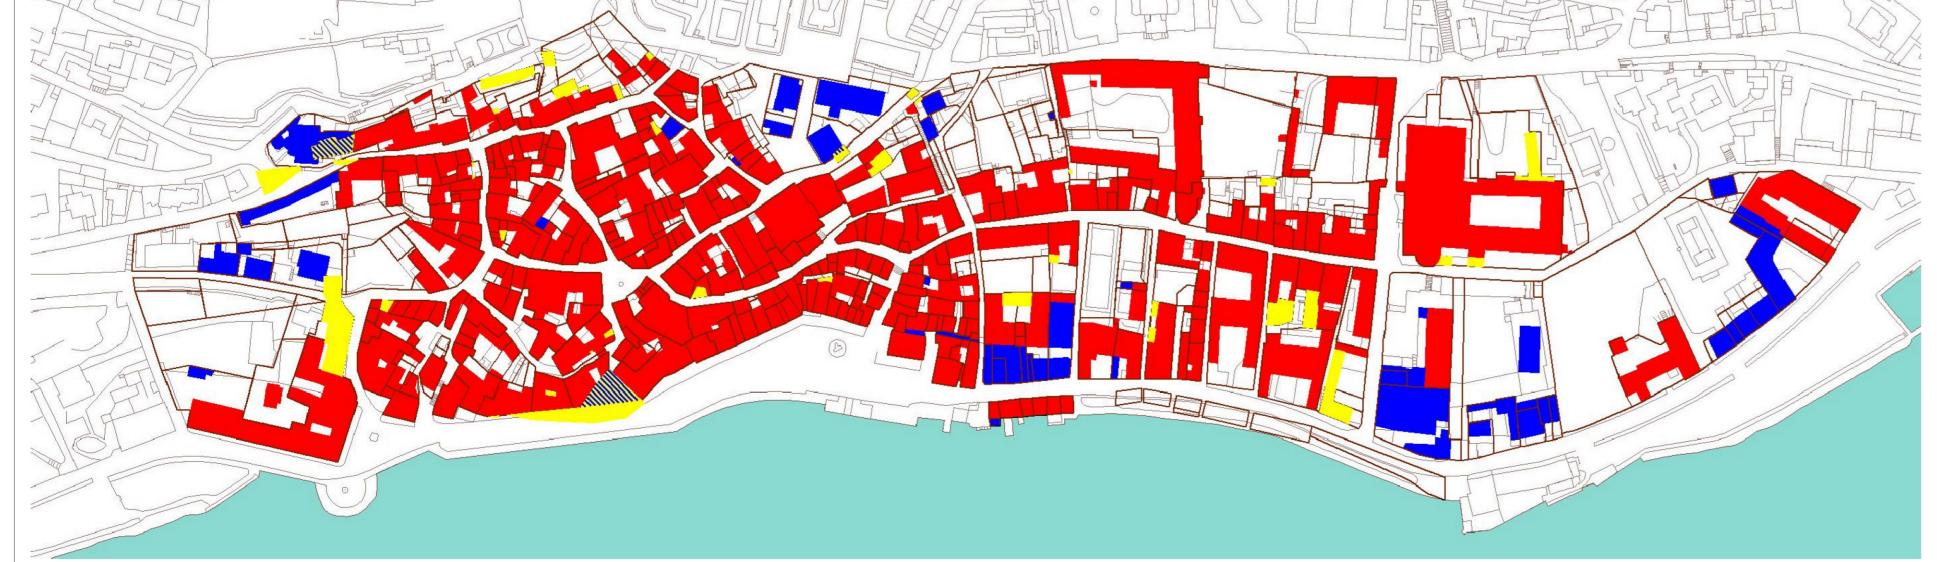

COMUNE DI LOVERE Provincia di Bergamo

COLLABORATORI

CONSULENTI

Dott. Davide Gerevini

PIANO DI GOVERNO DEL TERRITORIO PROGETTISTA (Approvato con delibera CC n° 1 del 20/01/2012, pubb. B.U.R.L. n° 31 del 01/08/2012)
ai sensi della Legge Regionale 11 marzo 2005, n° 12, e successive modifiche ed integrazioni

Arch. Antonio Rubagotti

VARIANTE GENERALE AL PGT - 2021 Nuovo Documento di Piano e variante al Piano dei Servizi e al Piano delle Regole

DOCUMENTO DI PIANO

A.2.2.4 - Origini e formazione del centro storico (scala 1:2.000)

Geom. Roberto Fiore (Documento redatto da: Studio Architetti Benevolo)

Il Sindaco

Il Responsabile del Procedimento

Il Segretario

Adottato con delibera del C.C. n° Approvato con delibera del C.C. n° Pubblicato sul B.U.R.L. n°

