



estratto rilievo aerodotografamico  
scala 1:2500

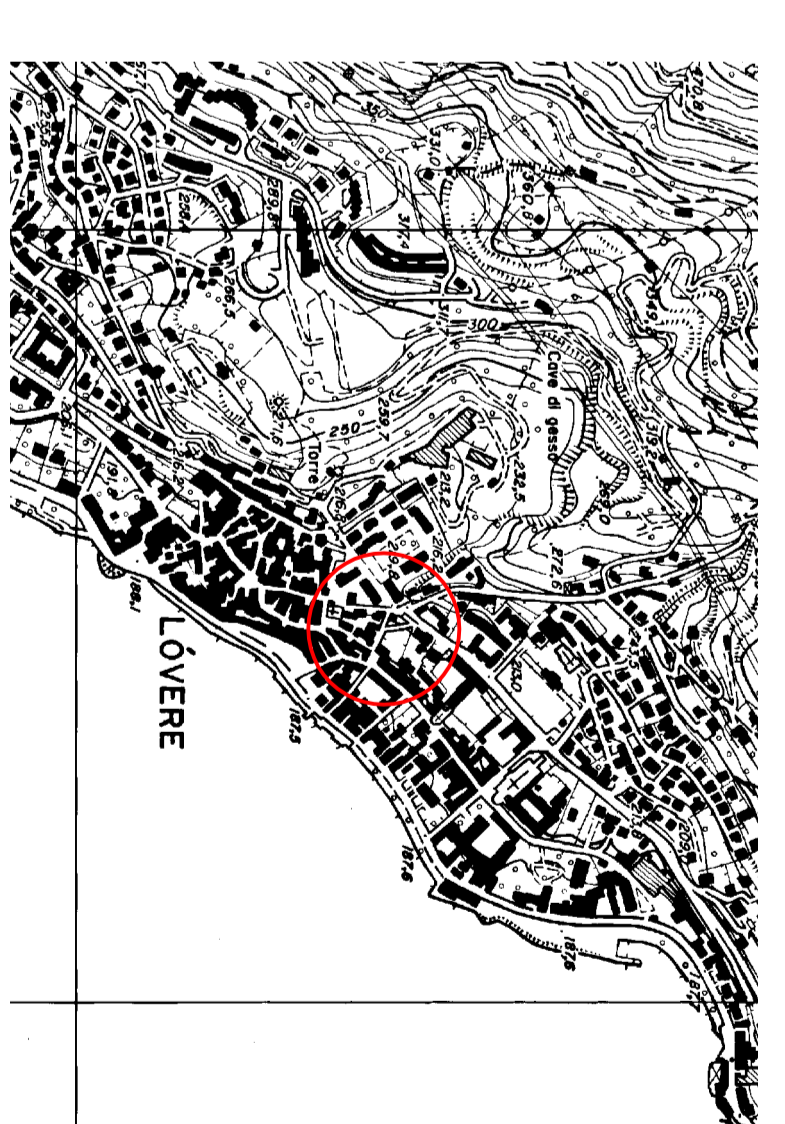

carta tecnica regionale  
scala 1:100.000

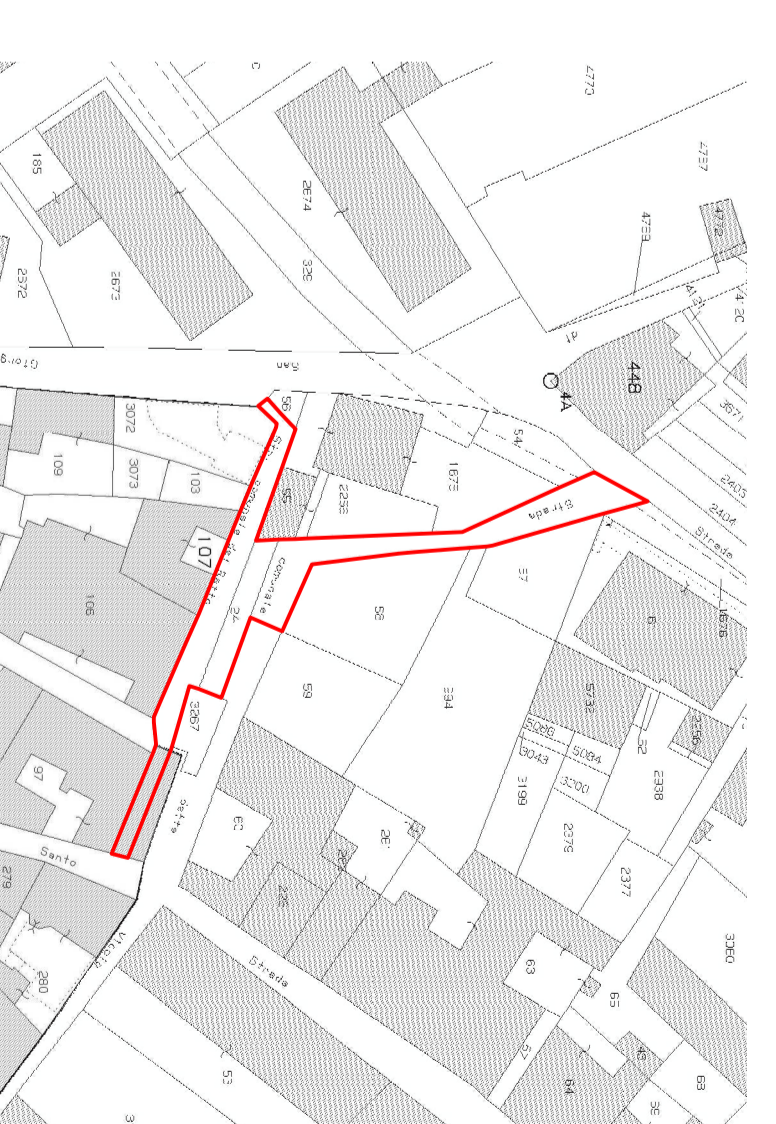

estratto mappa catastale  
scala 1:1.000



estratto piano di governo del territorio, piano delle regole  
scala 1:1.000



ortofoto  
scala 1:1.000



V01 vista della scalinata da vicolo Fossa

V02 vista della gradinata coperta

V03 vista del settore centrale con aiuole

V04 vista del settore a monte

V05 vista vicolo con giardino pubblico

progetto esecutivo  
**lancio 2.1**  
**elaborati generali**  
scala vasta

Comune di Lovere  
Provincia di Bergamo  
**Lavori di riqualificazione della pavimentazione e degli spazi aperti del vicolo Ratto**  
committente Comune di Lovere  
marchio proiettili architetto  
via Inverigo superiore, 1 - 22063 Lovere (Bergamo)  
telefono +39 035 026267  
email info@proiettili.com

file\_12

**legenda**

<b>funzioni</b>	<b>materiali prevedibili</b>	<b>confine</b>
<ul style="list-style-type: none"> <li> costruzione esistente</li> <li> veduta a rinvio finito (ZLU)</li> <li> percorsi pedonali</li> <li> piazza</li> <li> P</li> <li> parcheggio</li> </ul>	<ul style="list-style-type: none"> <li> asfalto</li> <li> piazze</li> <li> pedile</li> <li> verde</li> </ul>	<ul style="list-style-type: none"> <li> vista panoramica</li> <li> con Aiulelle sul passaggio</li> </ul>

quadro conoscitivo degli spazi aperti, funzioni e materiali  
scala 1:1.000