settore b02

alzata materiale	**cordoni in pietra arenaria**
alzata dimensione	**spessore cm 20-30**
stato di conservazione	**usurato e sconnesso**
pedata materiale	**acciottolato policromo**
pedata dimensione	**pezzatura cm 4-6**
stato di conservazione	**buono**
pavimentazione materiale	**acciottolato policromo**
pavimentazione dimensione	**pezzatura cm 4-6**
stato di conservazione	**buono**

settore b01

alzata materiale	**gradino in pietra arenaria**
alzata dimensione	**larghezza della pedata**
stato di conservazione	**usurato e sconnesso**
pedata materiale	**gradino in pietra arenaria**
pedata dimensione	**tutta larghezza**
stato di conservazione	**usurato e sconnesso**
pavimentazione materiale	
pavimentazione dimensione	
stato di conservazione	

settore a03

alzata materiale	**cordoni in pietra arenaria / calcestruzzo**
alzata dimensione	**spessore cm 15-25 / variabile**
stato di conservazione	**usurato e molto sconnesso / buono**
pedata materiale	**acciottolato policromo / calcestruzzo**
pedata dimensione	**pezzatura cm 4-8 / variabile**
stato di conservazione	**usurato e molto sconnesso / buono**
pavimentazione materiale	
pavimentazione dimensione	
stato di conservazione	

settore a02

alzata materiale	**cordoni in pietra arenaria**
alzata dimensione	**spessore cm 10**
stato di conservazione	**usurato e sconnesso**
pedata materiale	**acciottolato policromo**
pedata dimensione	**pezzatura cm 4-10**
stato di conservazione	**usurato e sconnesso**
pavimentazione materiale	**acciottolato policromo**
pavimentazione dimensione	**pezzatura cm 4-8**
stato di conservazione	**buono**

settore a01

alzata materiale	**cordoni in pietra arenaria**
alzata dimensione	**spessore cm 9**
stato di conservazione	**molto usurato e sconnesso**
pedata materiale	**acciottolato policromo**
pedata dimensione	**pezzatura cm 4-8**
stato di conservazione	**usurato e sconnesso**
pavimentazione materiale	
pavimentazione dimensione	
stato di conservazione	

settore c01

alzata materiale	
alzata dimensione	
stato di conservazione	
pedata materiale	
pedata dimensione	
stato di conservazione	
pavimentazione materiale	**lastre in pietra arenaria**
pavimentazione dimensione	**cm 25 a correre**
stato di conservazione	**buono**

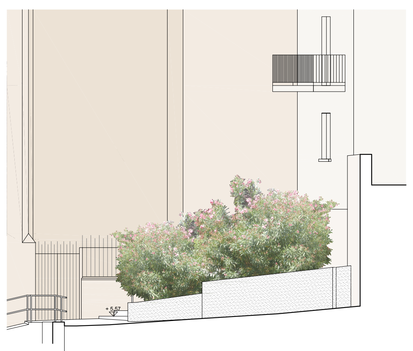

settore d01

alzata materiale	
alzata dimensione	
stato di conservazione	
pedata materiale	
pedata dimensione	
stato di conservazione	
pavimentazione materiale	**lastre in porfido**
pavimentazione dimensione	**opus incertum**
stato di conservazione	**buono**

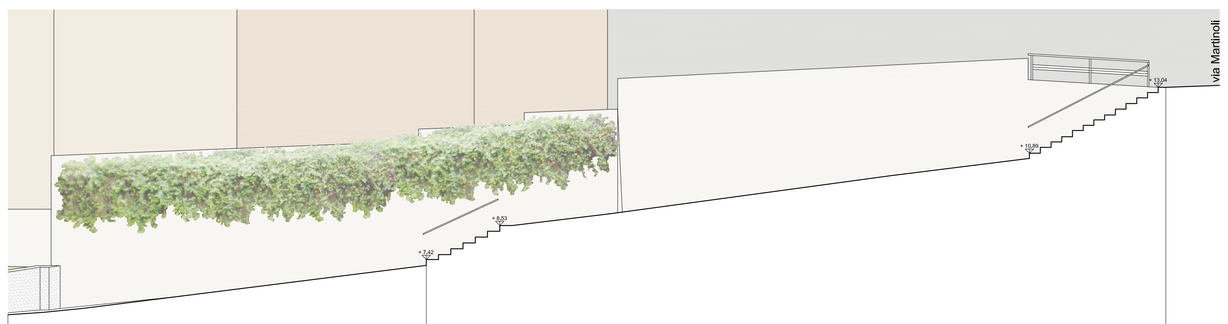

settore e01

alzata materiale	
alzata dimensione	
stato di conservazione	**buono**
pedata materiale	
pedata dimensione	
stato di conservazione	
pavimentazione materiale	**lastre in porfido**
pavimentazione dimensione	**opus incertum**
stato di conservazione	**buono**

settore e02

alzata materiale	**intonaco rustico**
alzata dimensione	
stato di conservazione	**buono**
pedata materiale	**lastre in pietra della Croazia**
pedata dimensione	
stato di conservazione	**buono**
pavimentazione materiale	
pavimentazione dimensione	
stato di conservazione	

progetto esecutivo

Comune di Lovere
Provincia di Bergamo

tavola 2.3
sezioni stato di fatto

Lavori di riqualificazione della pavimentazione e degli spazi aperti del vicolo Ratto

scala 1:100

committente Comune di Lovere

Castro, 29.8.2013

maurilio ronchetti architetto

via ludovico capoferri n. 1 - 24063 castro (bergamo)
studio via cavour n. 6/b - 24060 sovere (bergamo)
telefono +39.035.0295267
e-mail mauronchetti@hotmail.it

rlu.lo.12