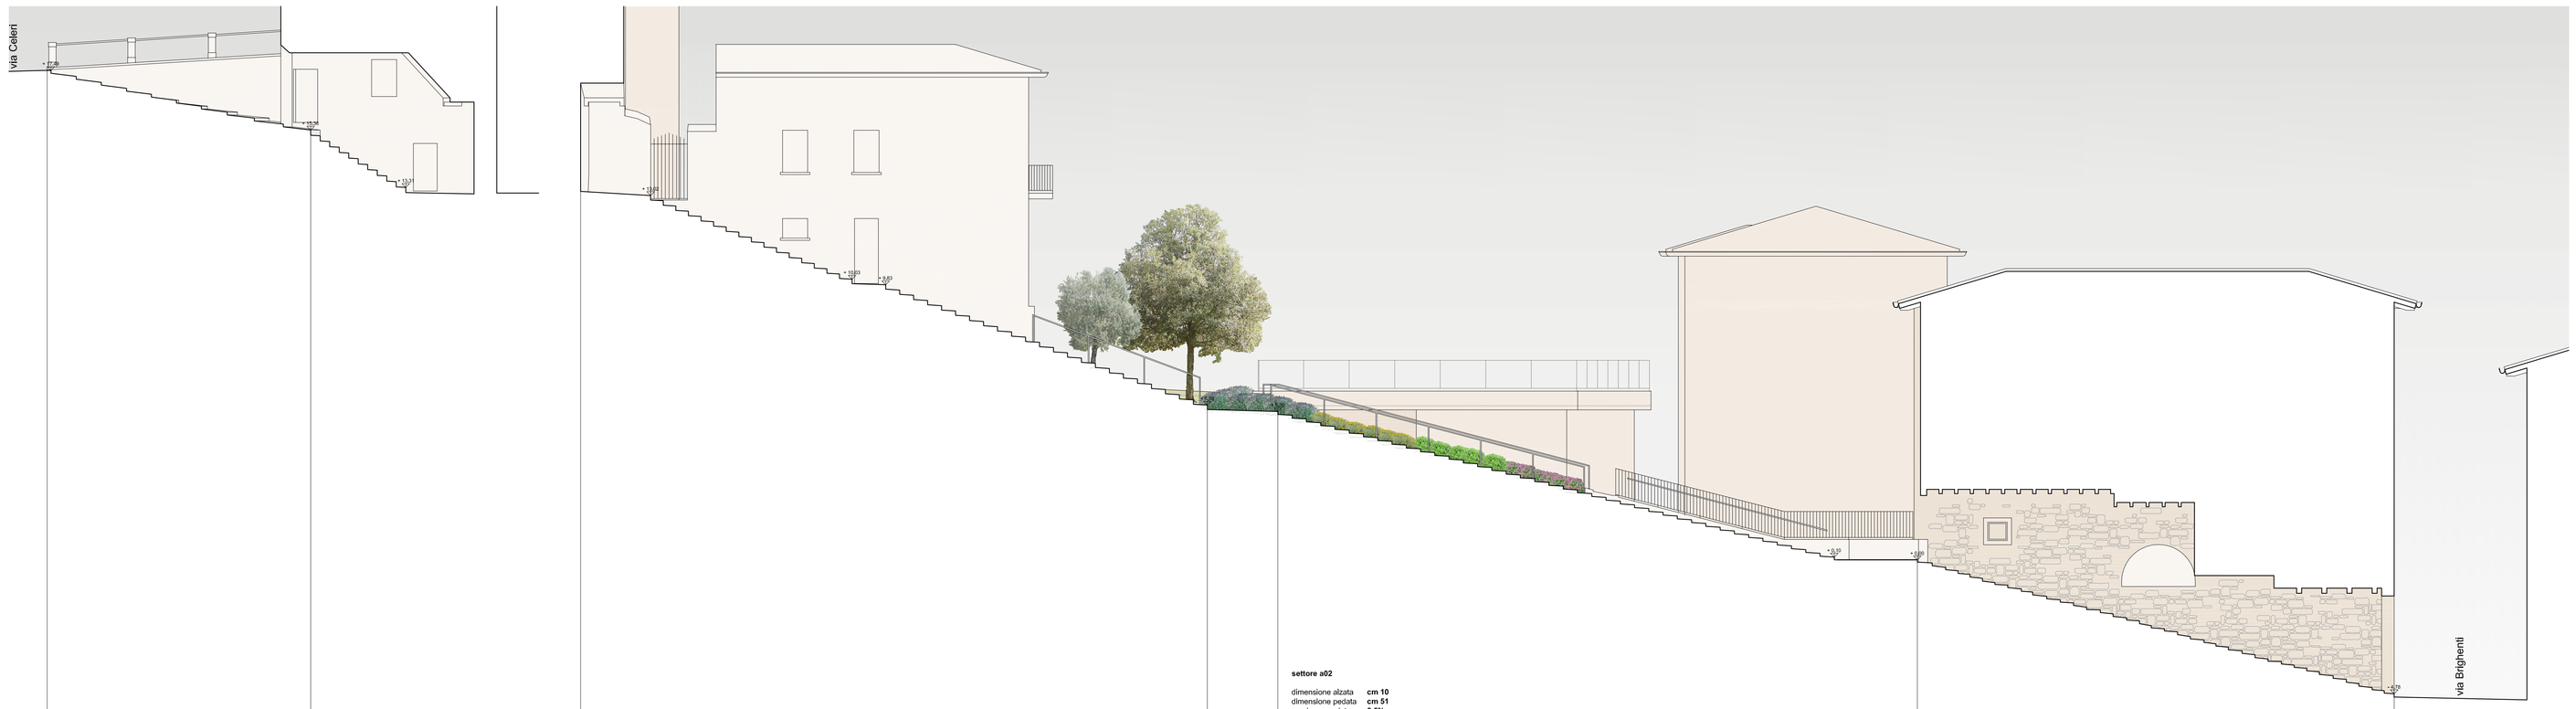

settore b02

dimensione alzata **cm 10**
dimensione pedata **variabile**
pendenza pedata **12,5%**

lavorazioni
rimozione di pavimentazione esistente
scavo di sbancamento e per condotte interrate
adeguamento reti tecnologiche
formazione massetto di sottofondo in calcestruzzo spessore cm 10
posa in opera di nuovi cordoli-alzate in pietra arenaria sezione cm 10x25
posa in opera di nuova pavimentazione e pedate in acciottolato policromo pezzatura cm 4-6
fornitura in opera di nuovo corrimano in ferro verniciato

settore b01

dimensione alzata **cm 18,5**
dimensione pedata **cm 34**
pendenza pedata **5,9%**

lavorazioni
rimozione di pavimentazione esistente
scavo di sbancamento e per condotte interrate
adeguamento reti tecnologiche
formazione massetto di sottofondo in calcestruzzo spessore cm 10
posa in opera di nuovi cordoli-alzate in pietra arenaria sezione cm 10x25
posa in opera di nuova pavimentazione e pedate in acciottolato policromo pezzatura cm 4-6
fornitura in opera di nuovo corrimano in ferro verniciato

settore a03

dimensione alzata **cm 16 / 15,5**
dimensione pedata **cm 45 / 50**
pendenza pedata **6 / 6,4%**

lavorazioni
rimozione di pavimentazione esistente
scavo di sbancamento e per condotte interrate
adeguamento reti tecnologiche
formazione massetto di sottofondo in calcestruzzo spessore cm 10
posa in opera di nuovi cordoli-alzate in pietra arenaria sezione cm 10x25
posa in opera di nuova pavimentazione e pedate in acciottolato policromo pezzatura cm 4-6
fornitura in opera di nuovi parapetti e corrimano in ferro verniciato

settore a02

dimensione alzata **cm 10**
dimensione pedata **cm 51**
pendenza pedata **6,5%**

lavorazioni
rimozione di pavimentazione esistente con recupero dei cordoli in pietra arenaria per successivo riutilizzo
scavo di sbancamento e per condotte interrate
adeguamento reti tecnologiche
formazione massetto di sottofondo in calcestruzzo spessore cm 10
posa in opera di nuovi cordoli-alzate in pietra arenaria sezione cm 10x25
posa in opera di nuova pavimentazione e pedate in acciottolato policromo pezzatura cm 4-6
fornitura in opera di nuovi parapetti e corrimano in ferro verniciato
stesa e modellazione terra di coltivo
fornitura in opera di piante aromatiche

settore a01

dimensione alzata **cm 8-0**
dimensione pedata **variabile**
pendenza pedata **2-12%**

lavorazioni
scrostatura e pulizia dell'intonaco ammalorato e idrolavaggio a pressione
rincocciatura e rinzaffo con malta di calce colorata di pareti e soffitto
ripristino e intasatura delle pedate in acciottolato policromo
verniciatura trasparente ad acqua del soffitto in legno
fornitura in opera di nuovo corrimano in ferro verniciato
fornitura in opera di nuovo impianto di illuminazione lineare con strips led nel corrimano

settore c01

lavorazioni
rimozione di pavimentazione esistente
scavo di sbancamento e per condotte interrate
adeguamento reti tecnologiche
formazione massetto di sottofondo in calcestruzzo spessore cm 10
posa in opera di nuova pavimentazione in acciottolato policromo pezzatura cm 4-6

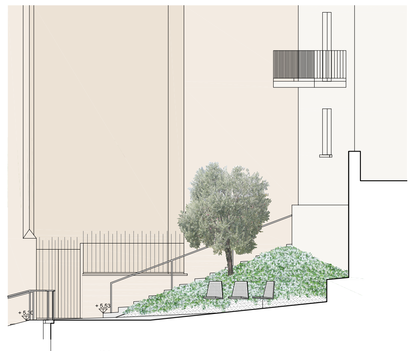

settore d01

lavorazioni
rimozione di pavimentazione e aiuole esistenti
scavo di sbancamento e per condotte interrate
adeguamento reti tecnologiche
formazione di aiuola in c.a.
formazione massetto di sottofondo in calcestruzzo spessore cm 10
posa in opera di nuova pavimentazione in pietra di Luserna a cubetti pezzatura cm 6-8
fornitura in opera di nuovi parapetti e corrimano in ferro verniciato
stesa e modellazione terra di coltivo
messa a dimora di un ulivo, un lecclo e fornitura in opera di piante aromatiche
fornitura in opera di tre sedute in ferro zincato

settore e01

lavorazioni
rimozione di pavimentazione esistente
scavo di sbancamento e per condotte interrate
adeguamento reti tecnologiche
formazione massetto di sottofondo in calcestruzzo spessore cm 10
posa in opera di nuova pavimentazione in pietra di Luserna a cubetti pezzatura cm 6-8
messa a dimora di due ulivi

settore e02

dimensione alzata **cm 17 / 16,5**
dimensione pedata **cm 40 / 35**
pendenza pedata **3,7%**

lavorazioni
rimozione di alzate e pedate esistenti
scavo per condotte interrate
adeguamento reti tecnologiche
ripristino della struttura in calcestruzzo
posa in opera di nuove alzate spessore cm 2 e pedate spessore cm 3 in pietra di Luserna a lastre
fornitura in opera di nuovi corrimano in ferro verniciato

progetto esecutivo

Comune di Lovere
Provincia di Bergamo

tavola 2.5
sezioni progetto

Lavori di riqualificazione della pavimentazione e degli spazi aperti del vicolo Ratto

scala 1:100

committente Comune di Lovere

Castro, 29.8.2013

maurilio ronchetti architetto

via ludovico capoferri n. 1 - 24063 castro (bergamo)
studio via cavour n. 6/b - 24060 sovere (bergamo)
telefono +39.035.0295267
e-mail mauronchetti@hotmail.it

rlu.lo.12