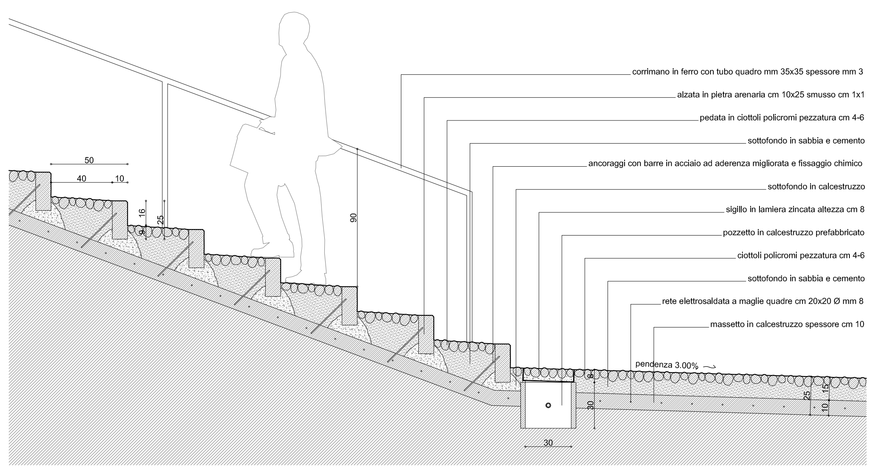

particolare scalinata settori a, b e c
scala 1:20

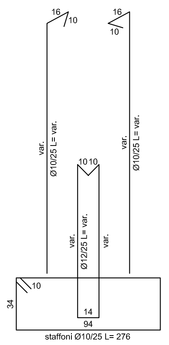

particolare settore d01
scala 1:20

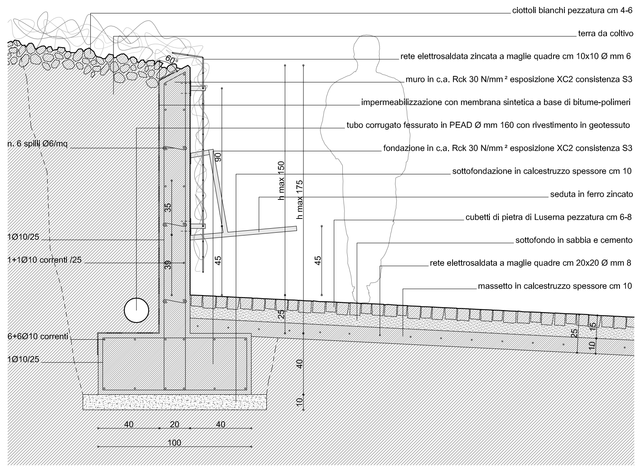

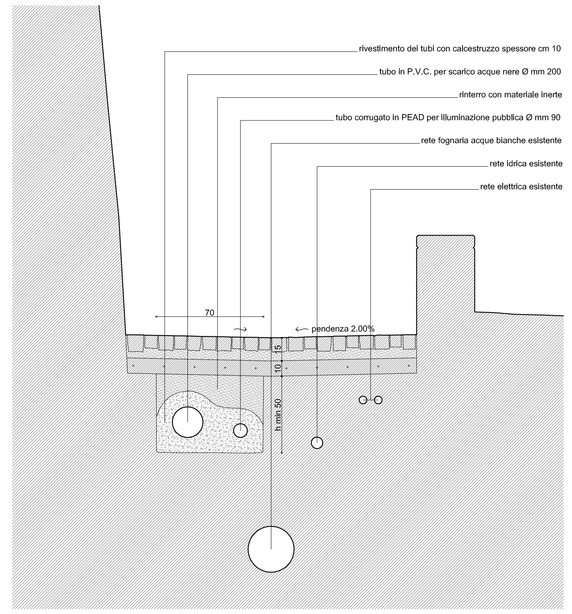

particolare settore e01
scala 1:20

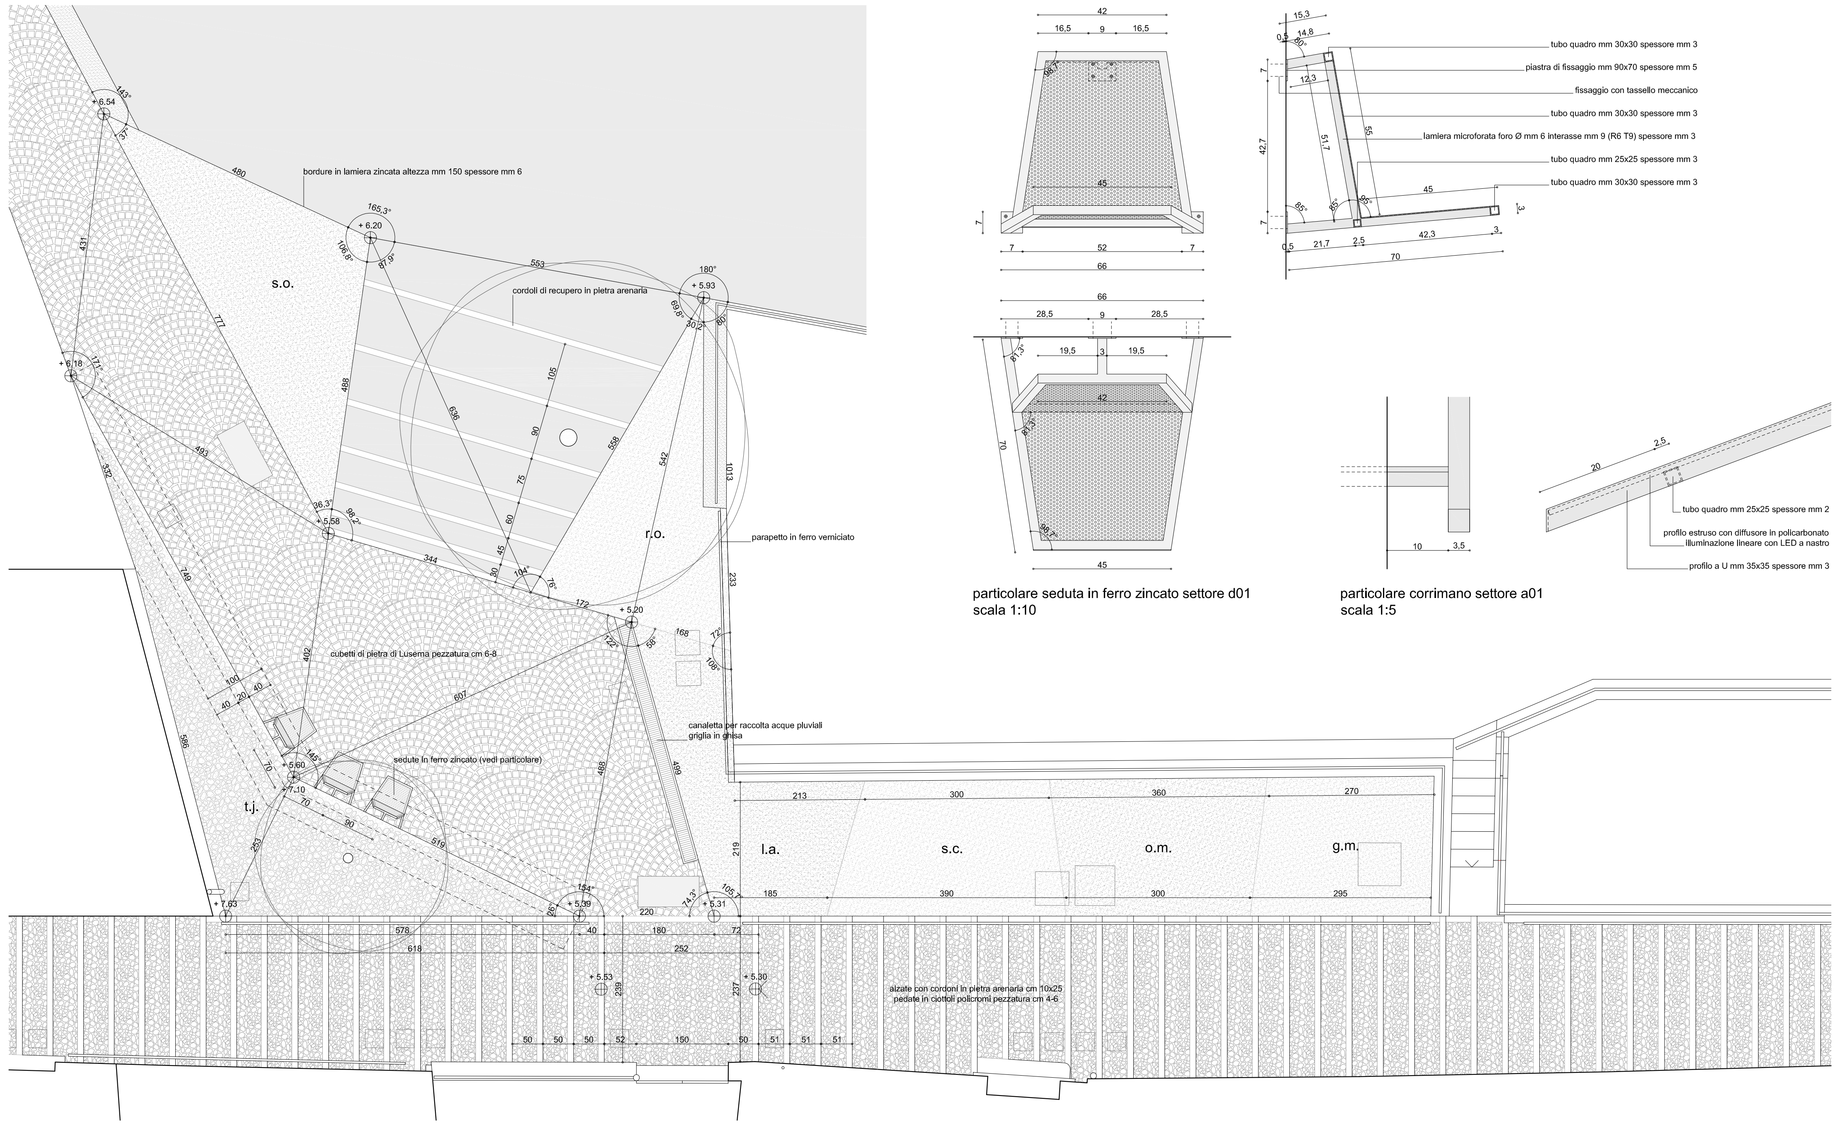

pianta scalinata e area verde settori a, c e d
scala 1:50

particolare seduta in ferro zincato settore d01
scala 1:10

particolare corrimano settore a01
scala 1:5

particolare settore e02
scala 1:20

legenda

t.j.	trachelospermum jasminoides
s.o.	salvia officinalis
r.o.	rosmarino officinalis
l.a.	lavandula angustifolia
s.c.	santolina chamaecyparissus
o.m.	origanum majorana
g.m.	geranium macrorrhizum

progetto esecutivo

Comune di Lovere
Provincia di Bergamo

tavola 2.8
particolari costruttivi

Lavori di riqualificazione della pavimentazione e degli spazi aperti del vicolo Ratto

scala varie

committente Comune di Lovere

Castro, 29.8.2013

maurilio ronchetti architetto

via ludovico capoferri n. 1 - 24063 castro (bergamo)
studio via cavour n. 61b - 24060 sovere (bergamo)
telefono +39.035.0295267
e-mail mauronchetti@hotmail.it

riu.lo.12