PIANTA RAMPA DI ACCESSO

scala 1:20

STRUTTURA ESISTENTE — PILASTRI IN C.A.

N.B. TUTTE LE ARMATURE DELLA PORZIONE DI RAMPA DEMOLITA E DELLA TRAVE PARAPETTO DEVONO ESSERE MANTENUTE E NON TAGLIATE

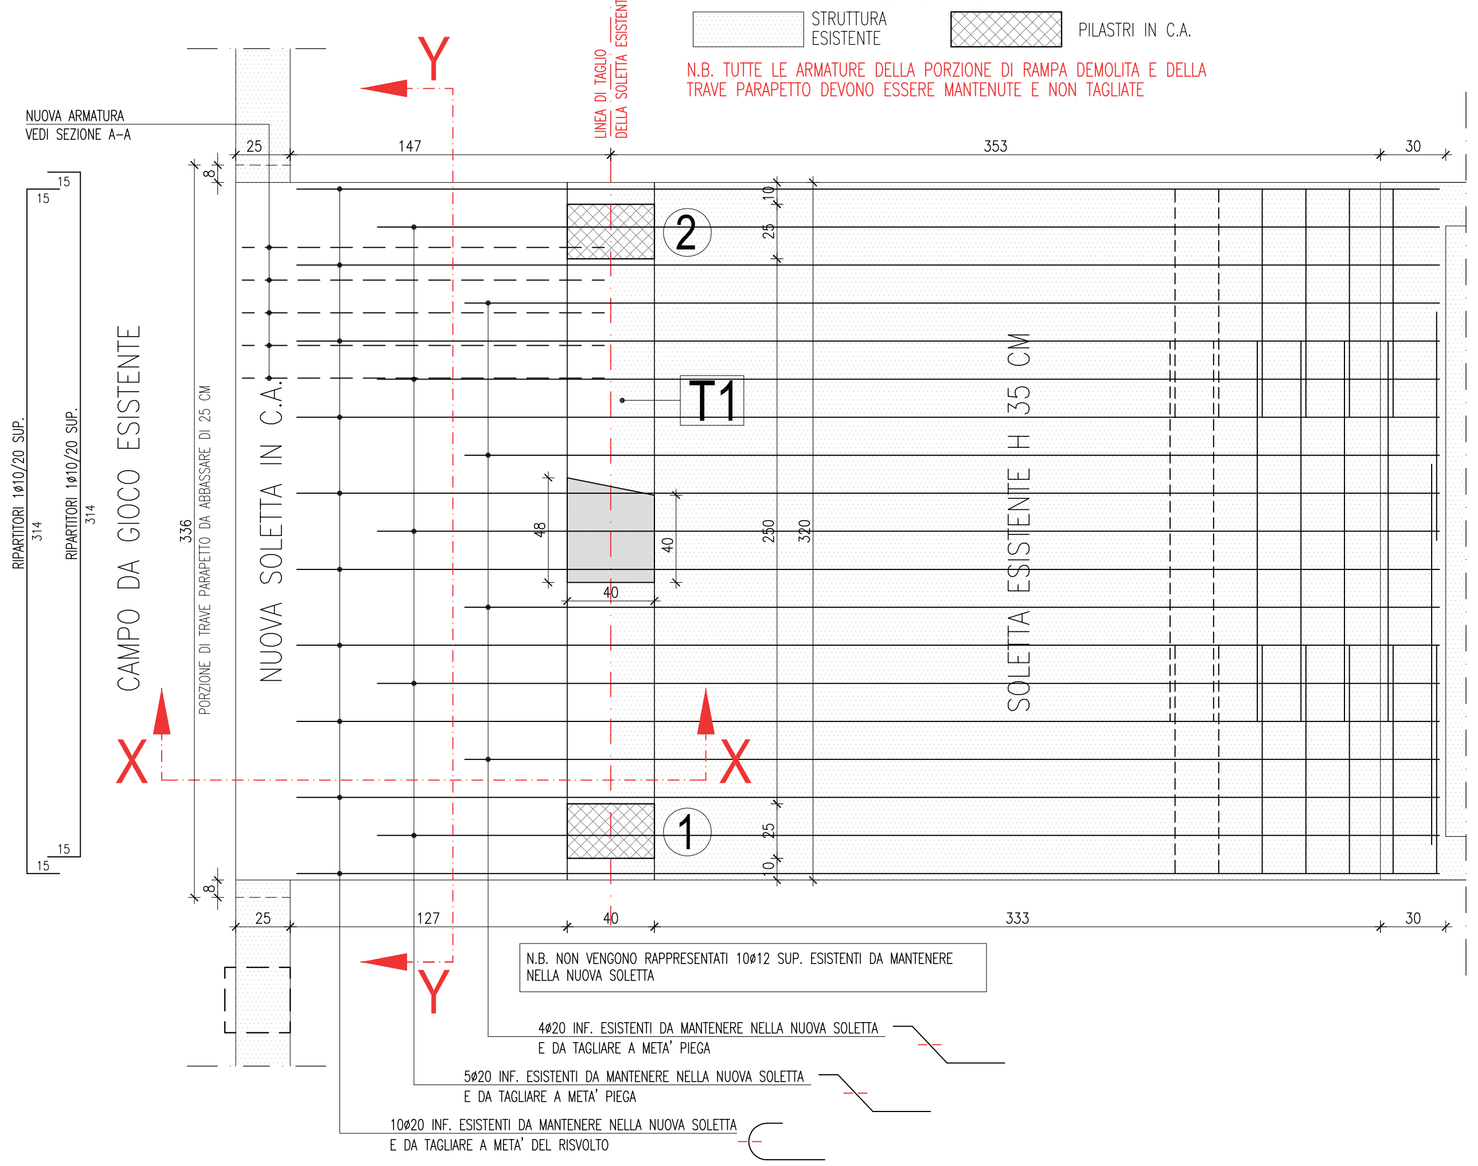

PIANTA FONDAZIONI

scala 1:20

STRUTTURA ESISTENTE — PILASTRI IN C.A.

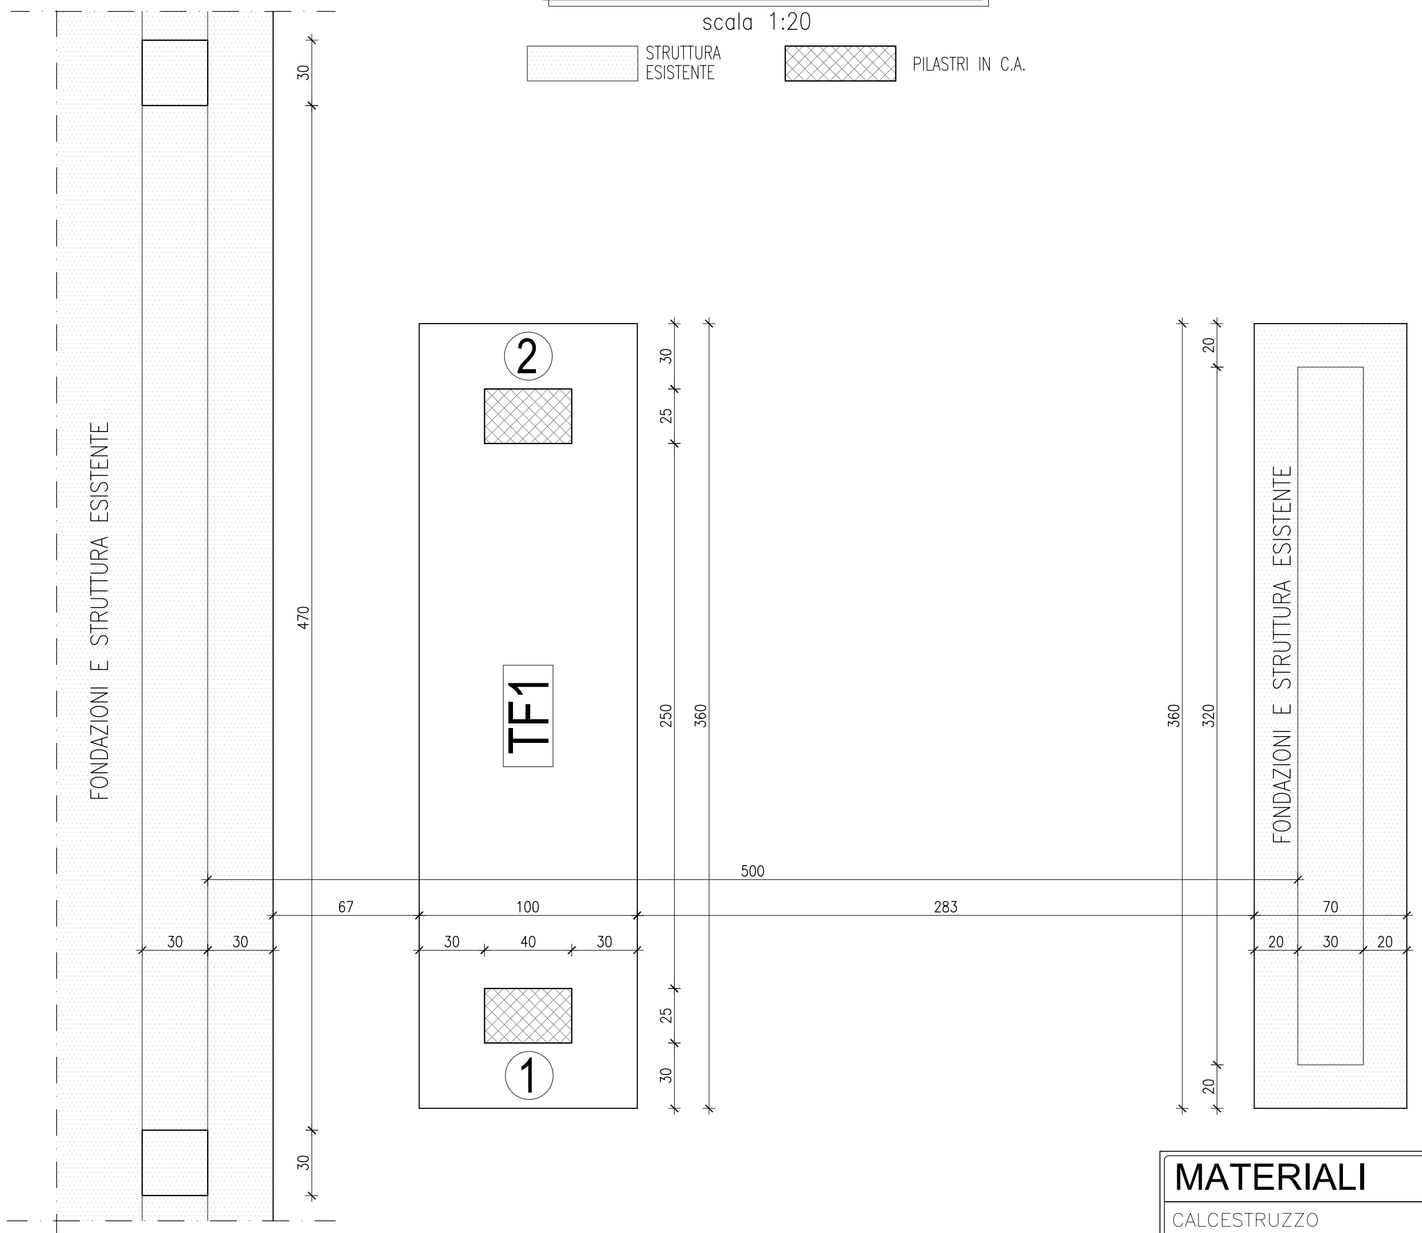

ARMATURE PILASTRI 25x40 cm

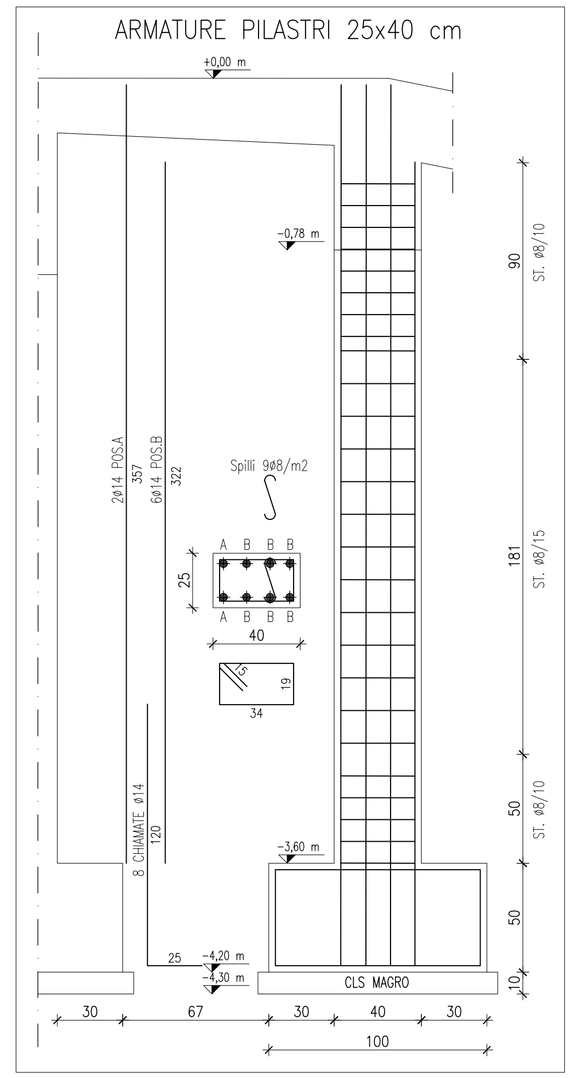

SEZIONE X-X

scala 1:20

STRUTTURA ESISTENTE — PERIMETRO RAMPA ESISTENTE DA DEMOLIRE

N.B. TUTTE LE ARMATURE DELLA PORZIONE DI RAMPA DEMOLITA E DELLA TRAVE PARAPETTO DEVONO ESSERE MANTENUTE E NON TAGLIATE

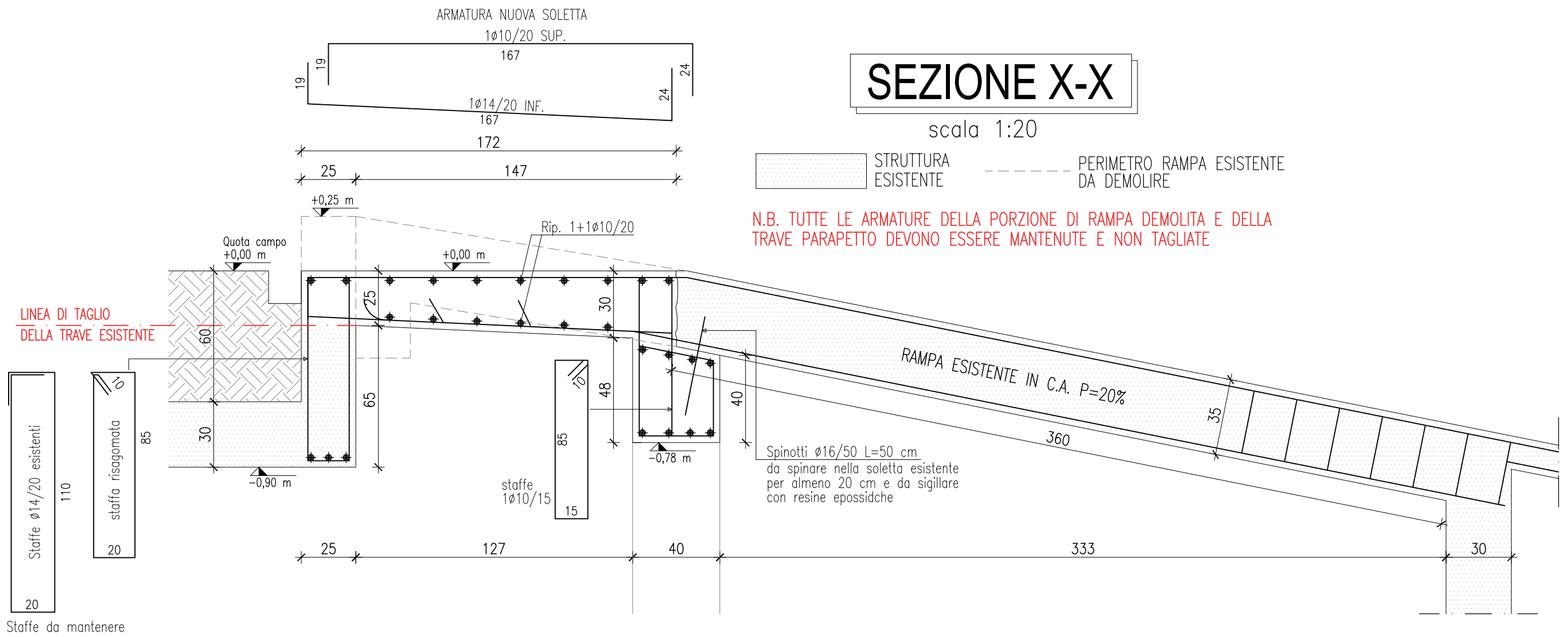

SEZIONE Y-Y

scala 1:20

STRUTTURA ESISTENTE — PERIMETRO DI TAGLIO DA EFFETTUARE

N.B. TUTTE LE ARMATURE DELLA PORZIONE DI RAMPA DEMOLITA E DELLA TRAVE PARAPETTO DEVONO ESSERE MANTENUTE E NON TAGLIATE

N.B. NON VENGONO RAPPRESENTATE LE ARMATURE DELLA PORZIONE DI RAMPA RIMOSSA CHE VERRANNO ANNEGATE NELLA NUOVA SOLETTA

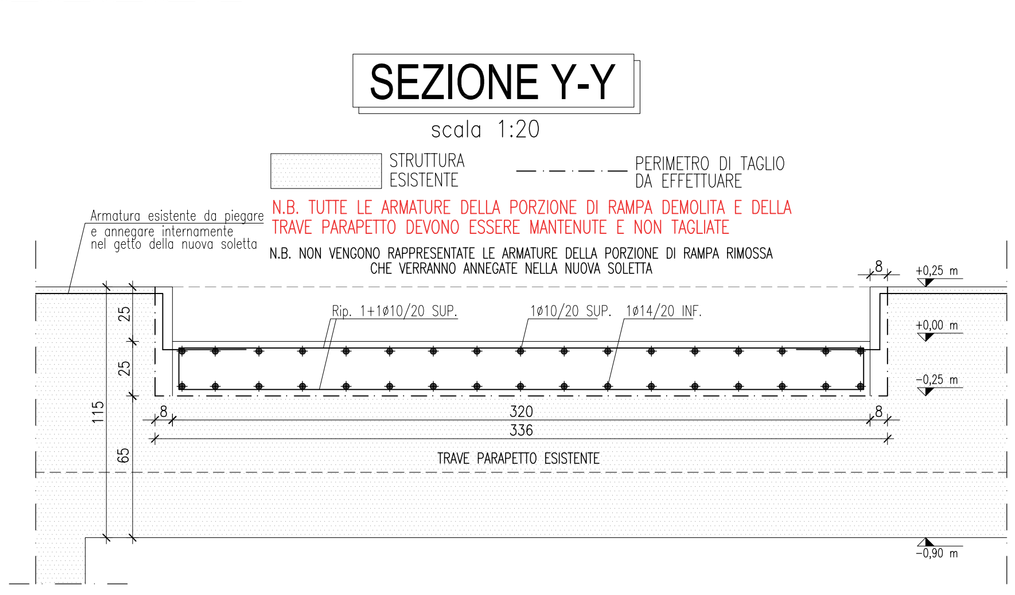

TRAVE T1

scala 1/50

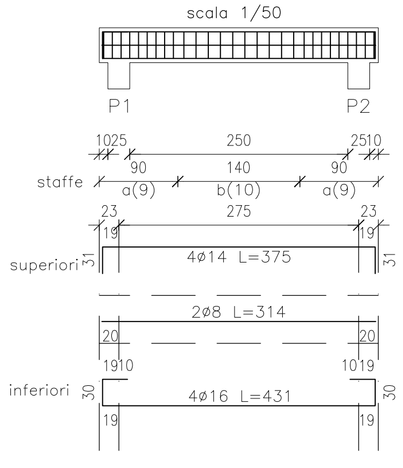

SEZ. P1-P2

scala 1/20

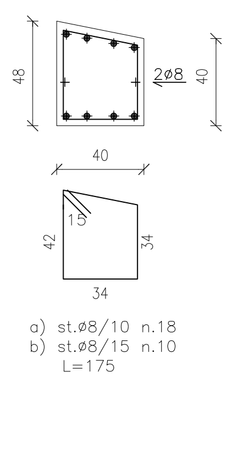

TRAVE TF1

scala 1/50

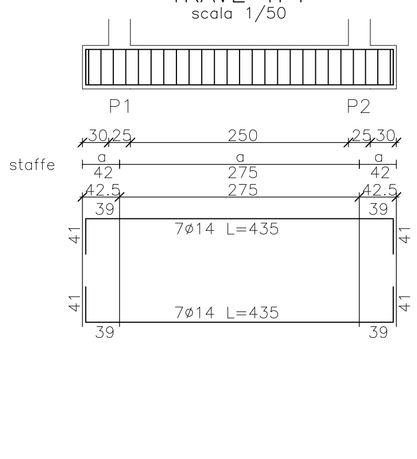

SEZIONE P1-P2

scala 1/20

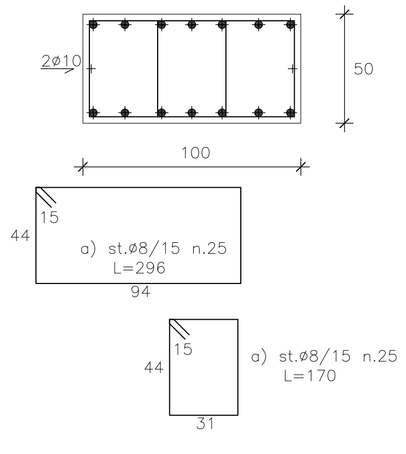

MATERIALI

CALCESTRUZZO – MAGRONE	C16/20 (Rck 20 N/mm²) CONTENUTO MIN. DI CEMENTO = 200Kg/mc CLASSE DI ESPOSIZIONE X0 classe minima di consistenza S3 rapporto A/C <=0.55
CALCESTRUZZO – FONDAZIONI, PILASTRI, TRAVI E GETTI PIENI	C25/30 (Rck 30 N/mm) CONTENUTO MIN. DI CEMENTO = 300Kg/mc CLASSE DI ESPOSIZIONE XC1 CLASSE DI ESPOSIZIONE XC2 (PER FOND.) classe minima di consistenza S3 rapporto A/C <=0.60
ACCIAIO per C.A.	B450C controllato in stabilimento
ACCIAIO da CARPENTERIA	S235JR
SOVRAPPOSIZIONE ARMATURE MIN. 50 IL ø	

- IN CORRISPONDENZA DELLE APERTURE RINFORZARE I CORDOLI CON 2ø16 INFERIORMENTE
- DISARMO TRAVI, SOLETTE E SBALZI A 28 gg. DAL GETTO
- AVVISARE LA DIREZIONE LAVORI DUE GIORNI PRIMA DEL GETTO
- CONCORDARE CON LA DIREZIONE LAVORI INTERRUZIONI E RIPRESE DI GETTO
- RISPETTARE LE DIMENSIONI DELLE ARMATURE GARANTENDO GLI OPPORTUNI COPRIFERRI ED INTERFERRI
- VERIFICARE IN SITO LA CORRISPONDENZA DELLE MISURE E DELLE QUOTE CON QUELLE RIPORTATE NELLE TAVOLE ARCHITETTONICHE
- PER QUANTO NON ESPRESSAMENTE INDICATO FARE RIFERIMENTO ALLE TAVOLE DEGLI ARCHITETTONICI

CARATTERIZZAZIONE DELL'EDIFICIO SECONDO D.M. 14/01/2008

VITA NOMINALE	≤10 anni ☐		≥ 50 anni ☒		≥ 100 anni ☐		
CLASSE D'USO	I ☐		II ☒		III ☐	IV ☐	
COEFF. D'USO	0.7 ☐		1 ☒		1,5 ☐	2,0 ☐	

Aggiornamenti		
4		
3		
2		
1	17/05/2017	PROGETTO ESECUTIVO

ING. ANDREA CARRARA
SERVIZI PER L'ARCHITETTURA E L'INGEGNERIA
Via Passo del Tonale n.26 24068 Seriate
Mail andrea@capassocarrara.com Tel. 035/0772582

COMUNE	LOVERE (BG)	Commessa	11/2017
COMMITTENTE	COMUNE DI LOVERE	Scala	1:50/20
PROGETTO	MODIFICA RAMPA CARRALE DI ACCESSO AL CAMPO SPORTIVO SITO PRESSO IL PORTO TURISTICO DI LOVERE		**Unica**
OGGETTO	PIANTE, SEZIONI E DETTAGLI COTRUTTIVI	TAVOLA n.	
FILE:			