



estratto carta tecnica regionale  
scala 1:10.000




estratto catasto napoleonico (1810)  
scala 1:1.000



estratto catasto lombardo-veneto (1853)  
scala 1:1.000



estratto mappa catastale  
scala 1:1.000

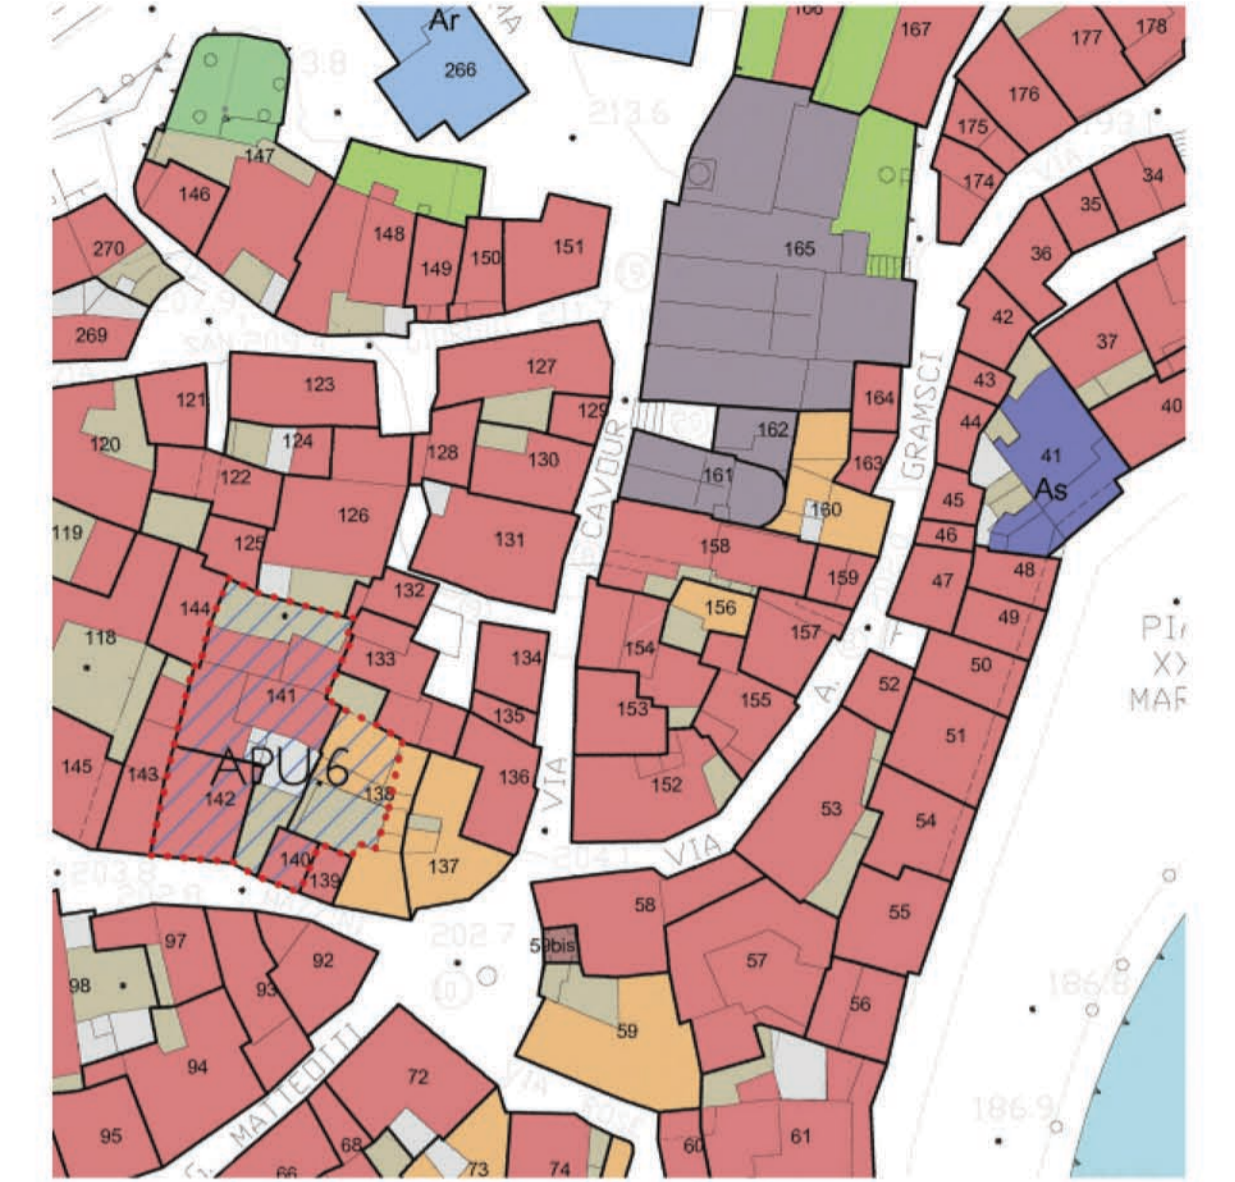

estratto piano di governo del territorio, piano delle regole  
scala 1:1.000



documentazione fotografica Torre Civica


documentazione fotografica Chiesa di San Giorgio



estratto rilievo aerofotogrammetrico  
scala 1:2.000



ortofoto  
scala 1:1.000

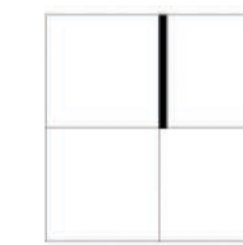

**Piano di conservazione per la manutenzione e la valorizzazione del nucleo primario medievale del borgo di Lovere**

Comune di Lovere  
Provincia di Bergamo

Parrocchia di S. Maria Assunta - Lovere  
Diocesi di Brescia

progettazione architettonica  
**arch. Maurizio Ronchetti**  
via Ludovico Capoferri n. 1 - 24063 Castro (Bergamo)  
telefono +39.035.0295267  
e-mail mauronchetti@hotmail.it

restauro conservativo  
**dott. Silvia Conti**  
via Decio Celeri n. 5 - 24065 Lovere (Bergamo)  
telefono +39.3355469769  
e-mail silviaconti25@gmail.com

progettazione strutturale  
**ing. Giuseppe Sorlini**  
via Imaggio n. 24 - 24065 Lovere (Bergamo)  
telefono +39.3408514659  
e-mail sogoppo@libero.it

coordinamento sicurezza  
**geom. Roberto Bellesi**  
via Guglielmo Marconi n. 26 - 24060 Sovere (Bergamo)  
telefono +39.3397820008  
e-mail robertobellesi@libero.it

progetto esecutivo

Comune di Lovere  
Provincia di Bergamo

**5.1**  
elaborati generali

**Lavori di restauro della Torre Civica e della copertura della Chiesa di San Giorgio**

scala varie

committente Comune di Lovere

Castro, 27.9.2016  
rev. 27.6.2018

maurilio ronchetti architetto

mra\_00516

via ludovico capoferri n. 1 - 24063 castro (bergamo)  
studio via cavour n. 6/b - 24060 sovere (bergamo)  
telefono +39.035.0295267  
e-mail mauronchetti@hotmail.it