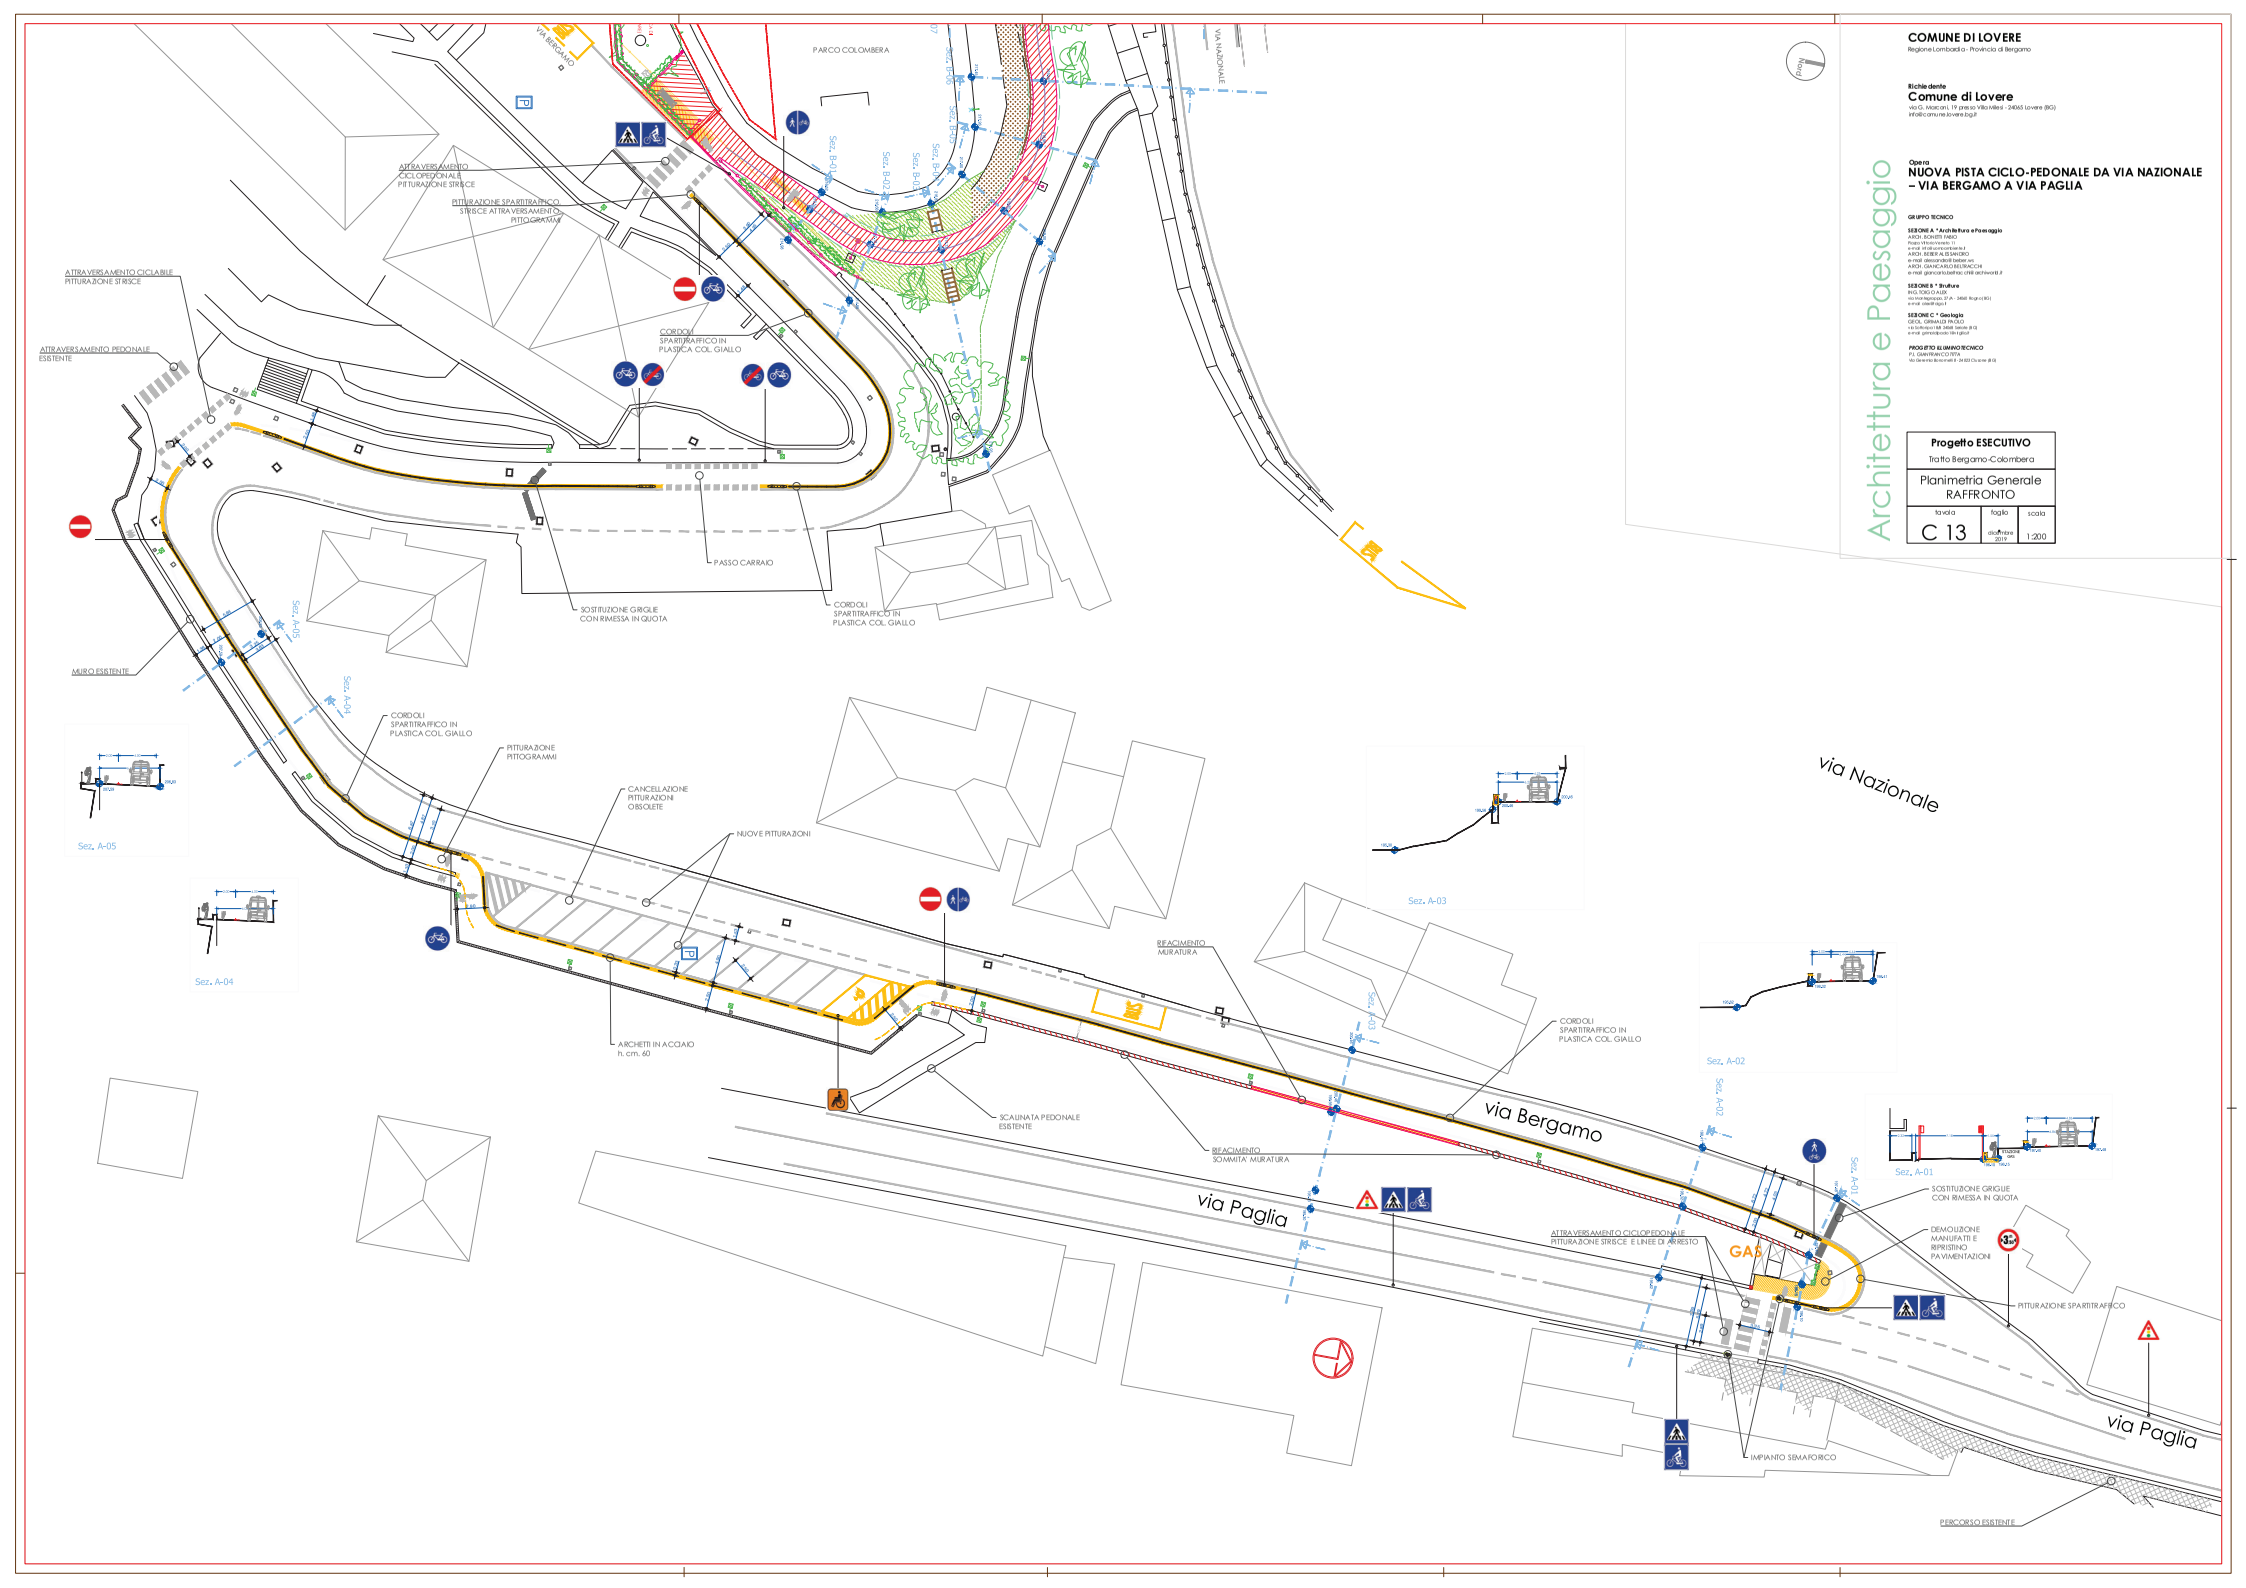

COMUNE DI LOVERE
Regione Lombardia - Provincia di Bergamo

Richiedente
Comune di Lovere
via G. Marconi, 19 presso Villa Milesi - 24065 Lovere (BG)
info@comune.lovere.bg.it

Architettura e Paesaggio

Opera
NUOVA PISTA CICLO-PEDONALE DA VIA NAZIONALE – VIA BERGAMO A VIA PAGLIA

GRUPPO TECNICO

SEZIONE A ° Architettura e Paesaggio
ARCH. ROBERTI PIERO
Piazza Vittorio Veneto 11
e-mail: info@carocamisano.it
ARCH. ROBERTA ELISA DORO
e-mail: alessandra.doro@alice.it
ARCH. GIANCARLO BELTRACCHI
e-mail: giancarlo.beltracchi@archiworld.it

SEZIONE B ° Strutture
ING. TORCOLACCIA LUIGI
via Monte Agnoglio, 27 A - 24060 Rogno (BG)
e-mail: studio@ingtl.it

SEZIONE C ° Geologia
GEOL. GERMALDI PAOLO
via Bonicelli 168 24068 Seriate (BG)
e-mail: germaldipaolo@libero.it

PROGETTO ELGAMMA TECNICO
P.I. GIANFRANCO TITTA
Via Generale Bonomelli 6 - 24100 Bergamo (BG)

Progetto ESECUTIVO
Tratto Bergamo-Colombera

Planimetria Generale
RAFFRONTO

tavola	foglio	scala
C 13	dicembre 2019	1:200