



INQUADRAMENTO PROVINCIALE

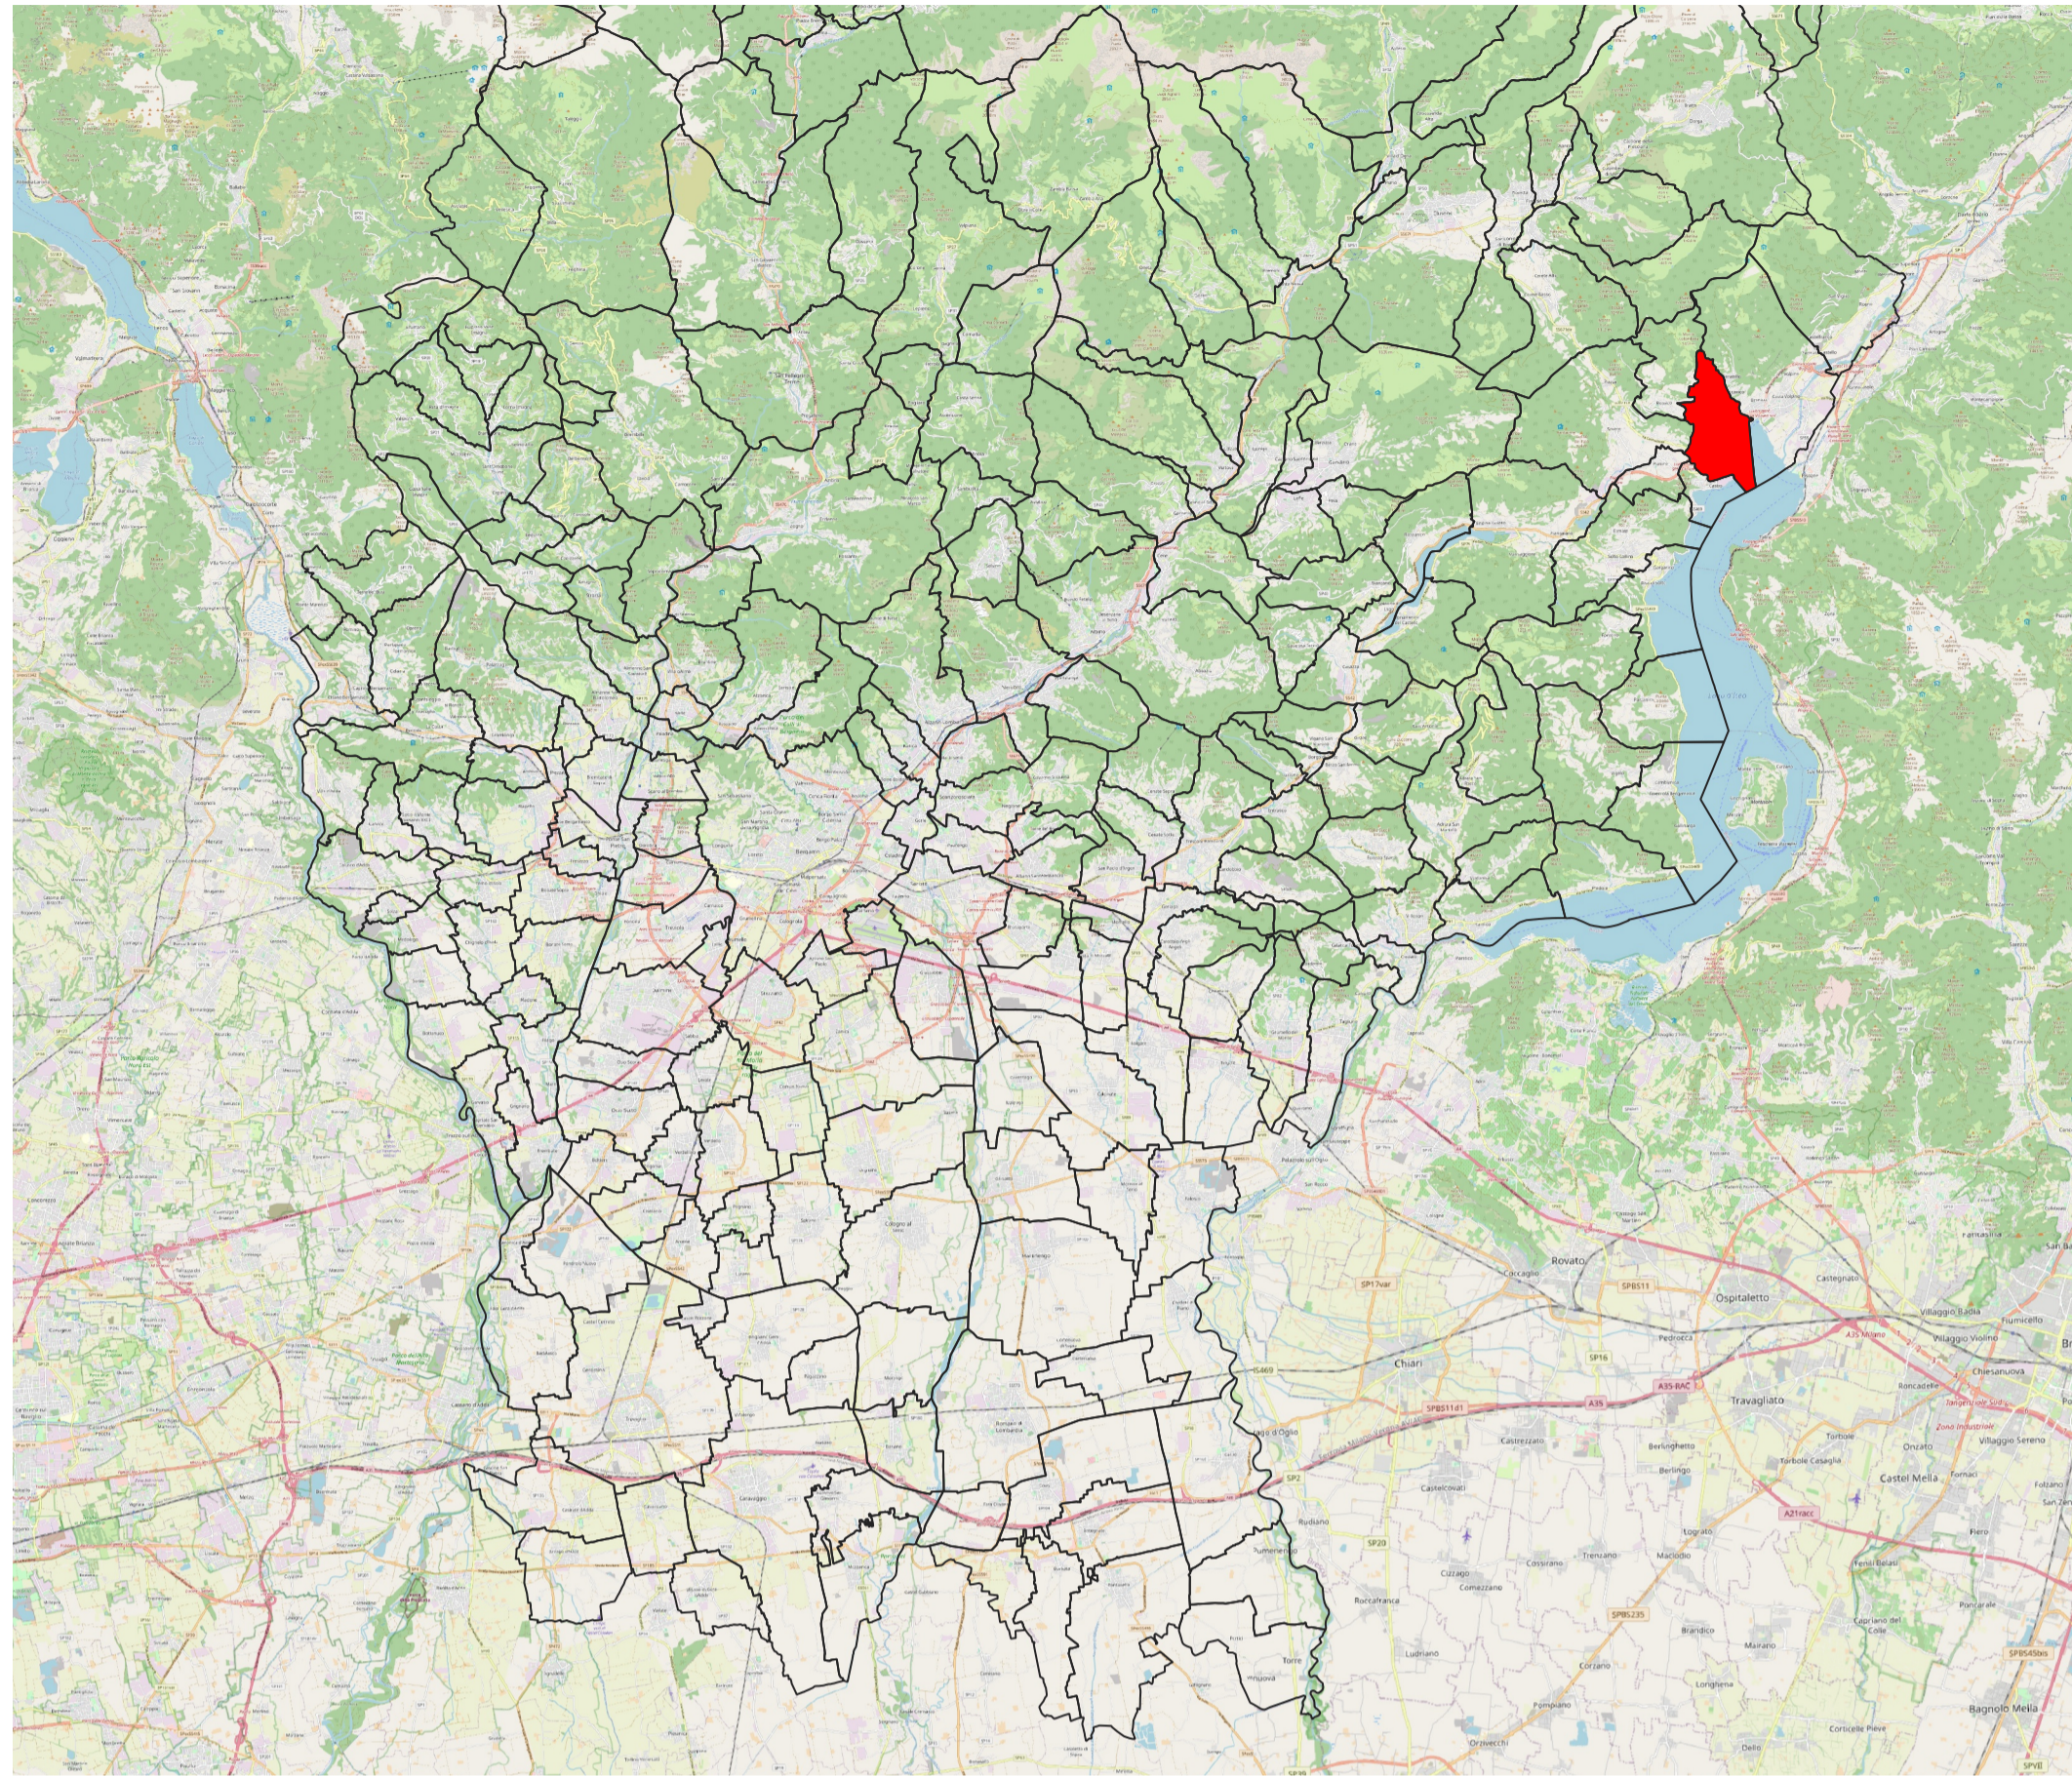


CARTA TECNICA REGIONALE

SCALA 1:10'000

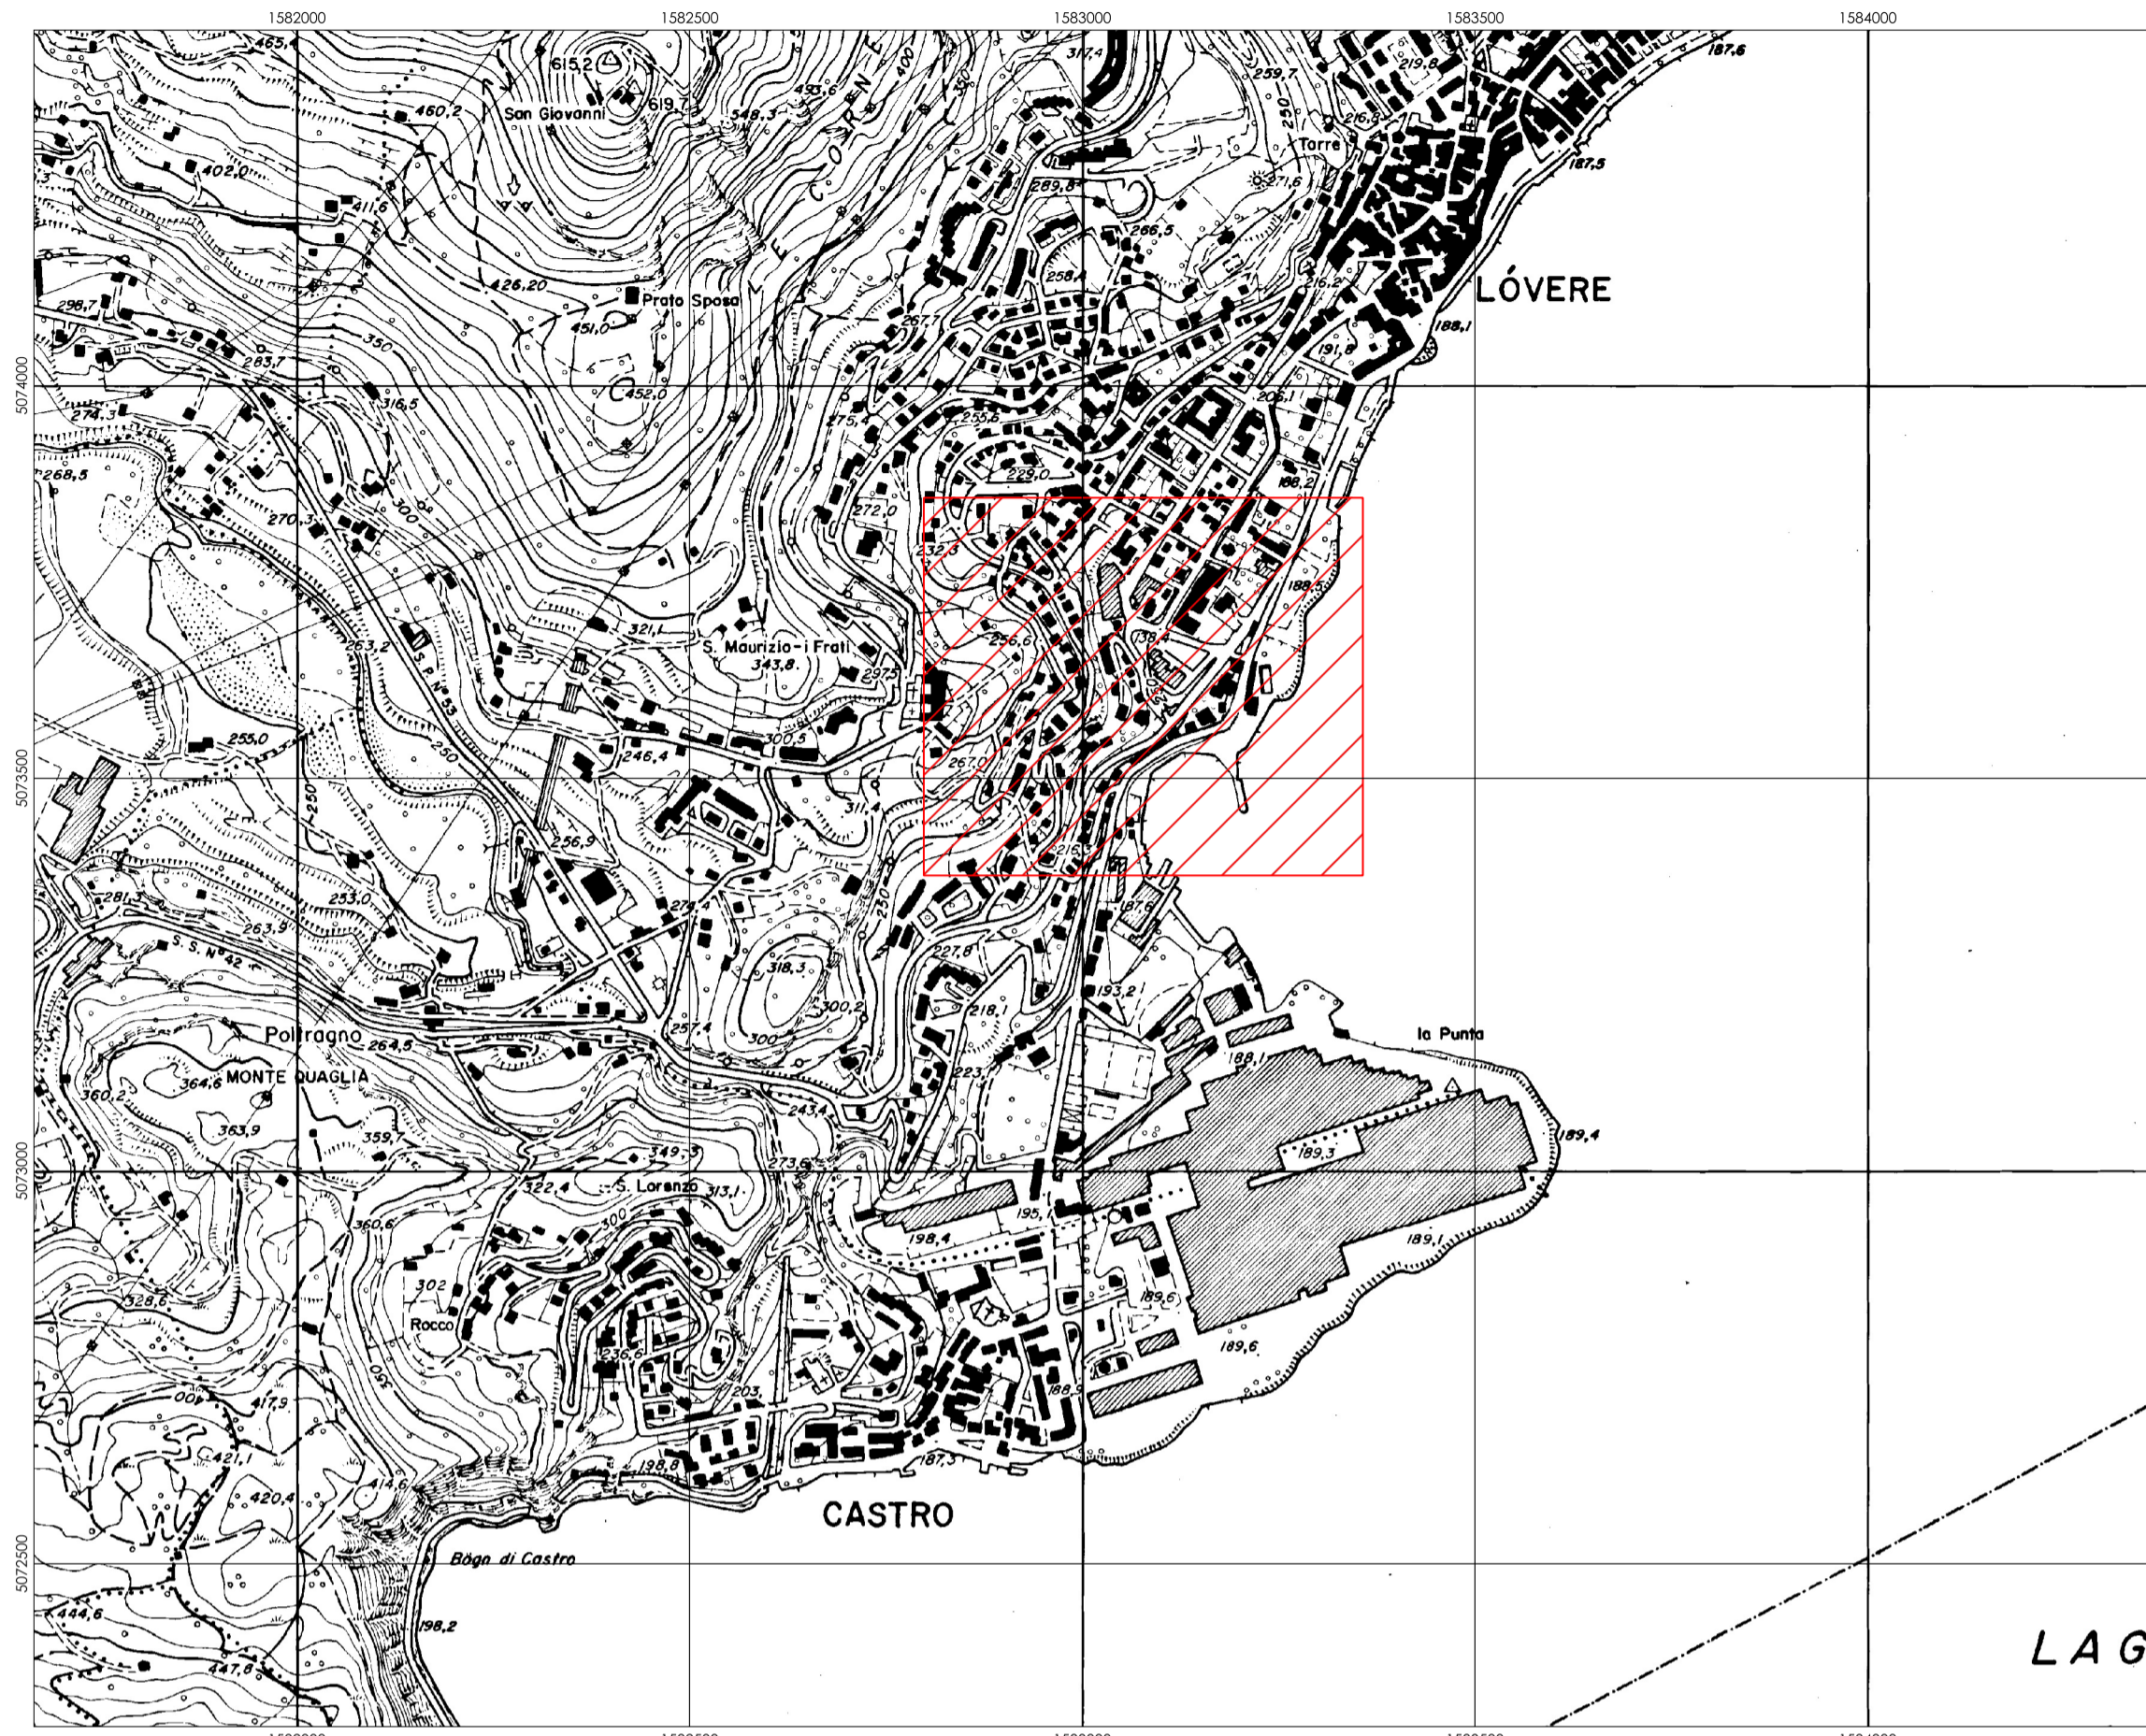

AEROFOTOGRAMMETRICO

SCALA 1:2'000

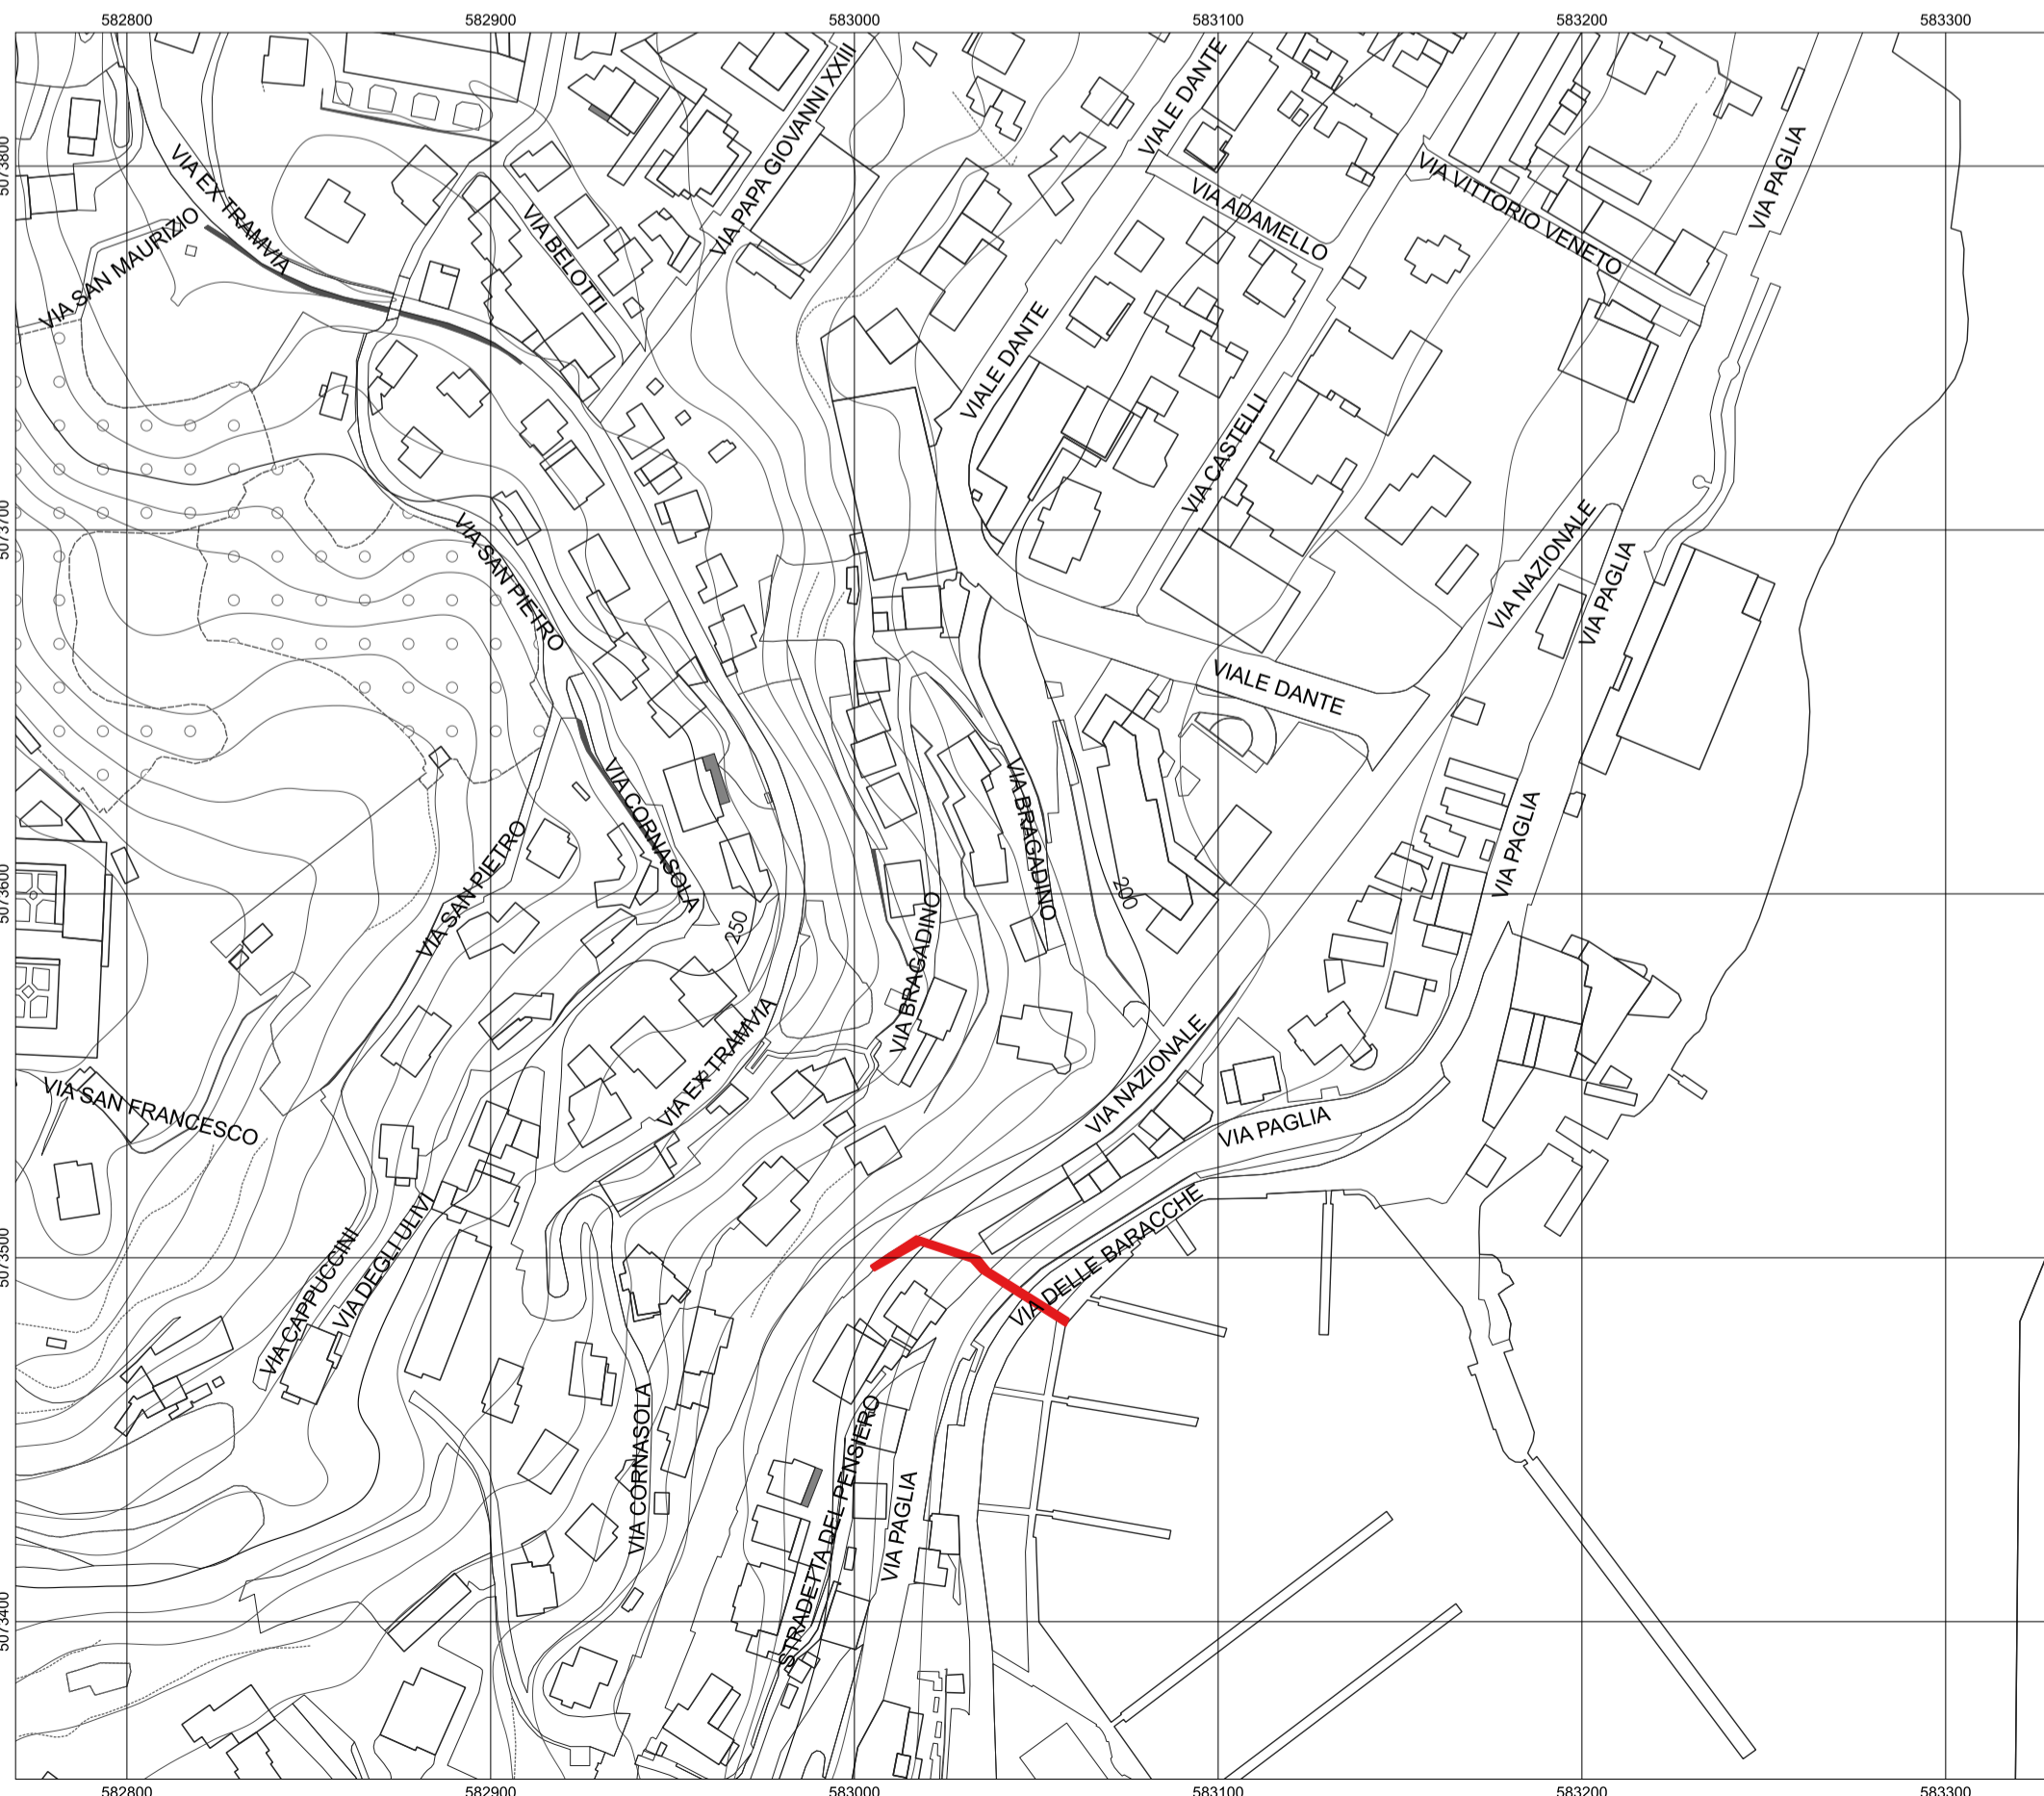

ORTOFOTO

SCALA 1:2'000



MESSA IN SICUREZZA E SMALTIMENTO ACQUE TRA EX SS.42-VIA NAZIONALE E VIA G.PAGLIA
CUP: C69J22002440004 - CIG: ZA637C708C



COMUNE DI LOVERE
PROVINCIA DI BERGAMO

Fase Progettuale

PROGETTO DEFINITIVO

Oggetto

Corografia

Ing. P. Cancelli
Ing. G. Bragonzi

STUDIO CANCELLI ASSOCIATO
Via Anvergne, 23 - 20123 Milano
Tel: 02.45488725 - 02.26660435
Fax: 02.45488725
E-mail: studio@stucancelli.it

Collaborazione



Elaborato

A03

Codice 285D005D02

Scala

Aprile 2023	0	Emissione per consegna	PC
Data	n°	Descrizione	Approvato