PLANIMETRIA GENERALE

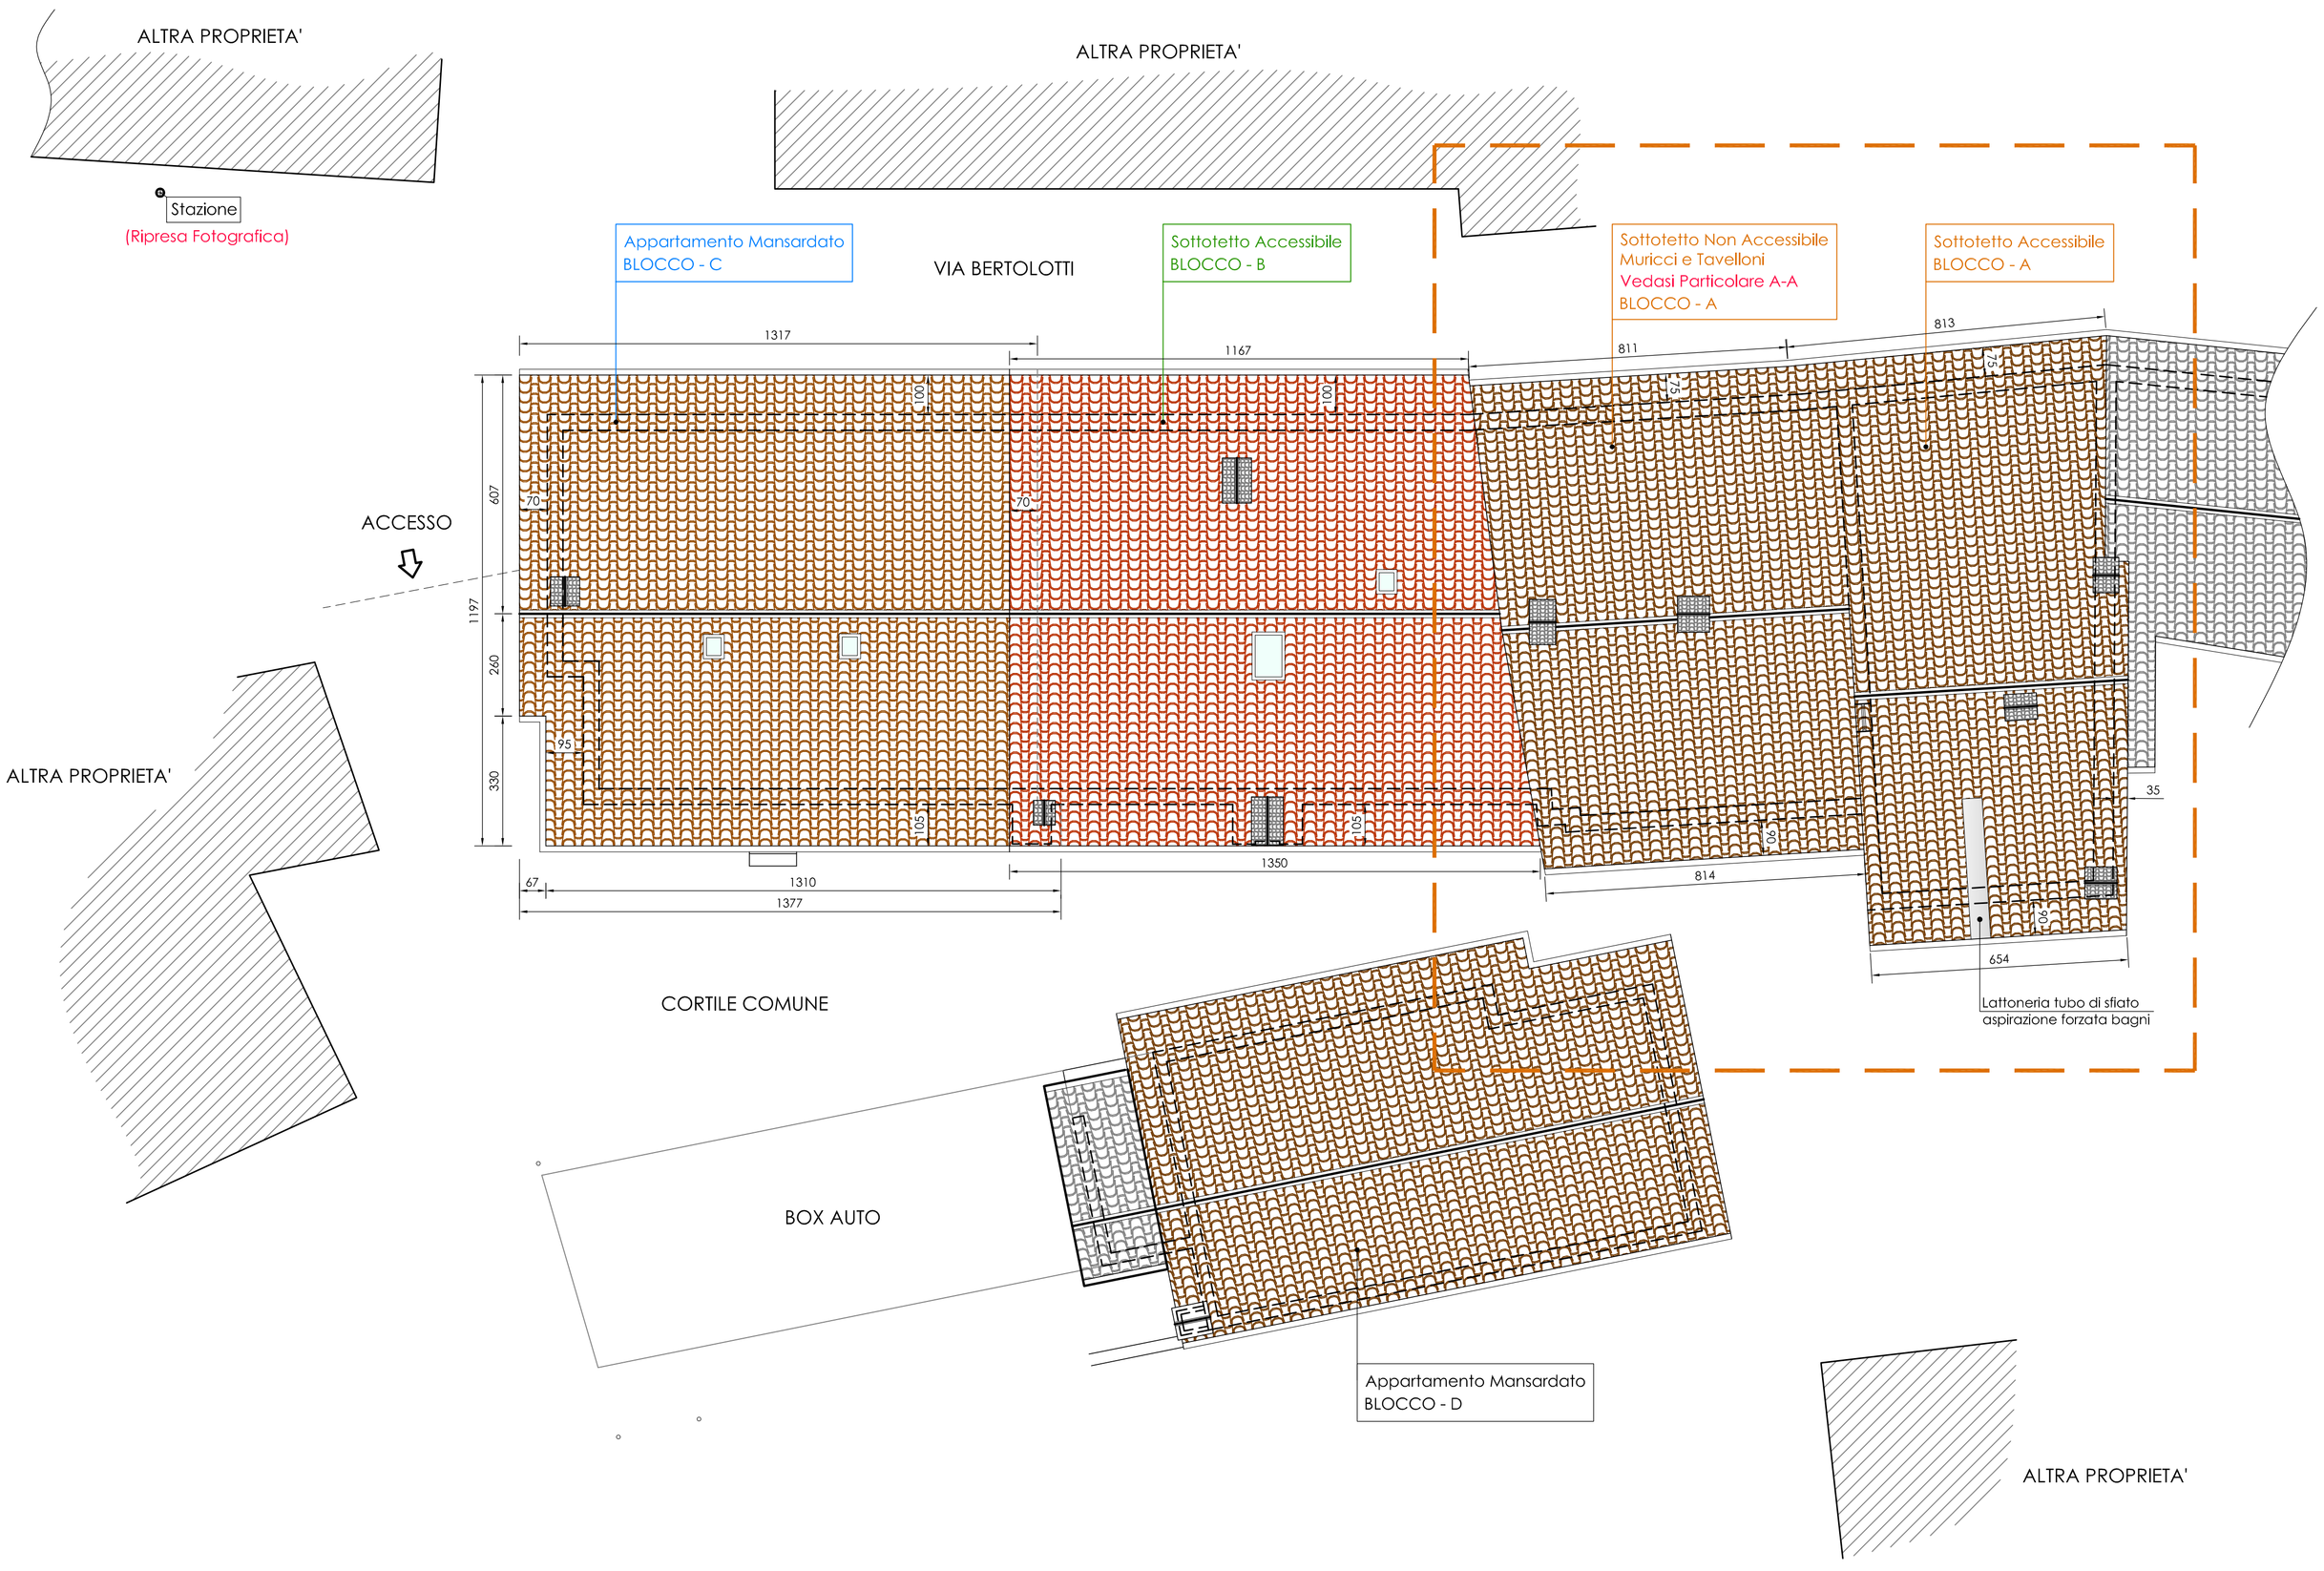

AREA OGGETTO DI INTERVENTO - BLOCCO A

PROGETTO DEFINITIVO - ESECUTIVO

Geom. MICHELE SURINI
Iscritto all'Albo Geometri della Provincia di Brescia al n°5928
Via Vittorio Veneto, 28/D Piancogno (BS)
Tel. 348/5924899 - E-mail: michele.surini@yahoo.it / Pec: michele.surini@geopec.it

IL TECNICO
(Geom. Michele Surini)

.....

IL COMMITTENTE
(Comune di Lovere)

.....

COMUNE DI LOVERE — PROVINCIA DI BERGAMO

PROGETTO DI MANUTENZIONE STRAORDINARIA COPERTURA FABBRICATO DENOMINATO "CASA DEL POPOLO" SITO A LOVERE, IN VIA BERTOLOTTI N°9 (BLOCCO "A")

PROPRIETA': COMUNE DI LOVERE

OGGETTO: STATO DI FATTO: PLANIMETRIA GENERALE

SCALA: 1:100

TAVOLA: 1

DATA: 19 OTTOBRE 2016

GEOM. MICHELE SURINI – PIANCOGNO (BS) – Albo Geometri di Brescia n°5928