



Prospetto OVEST

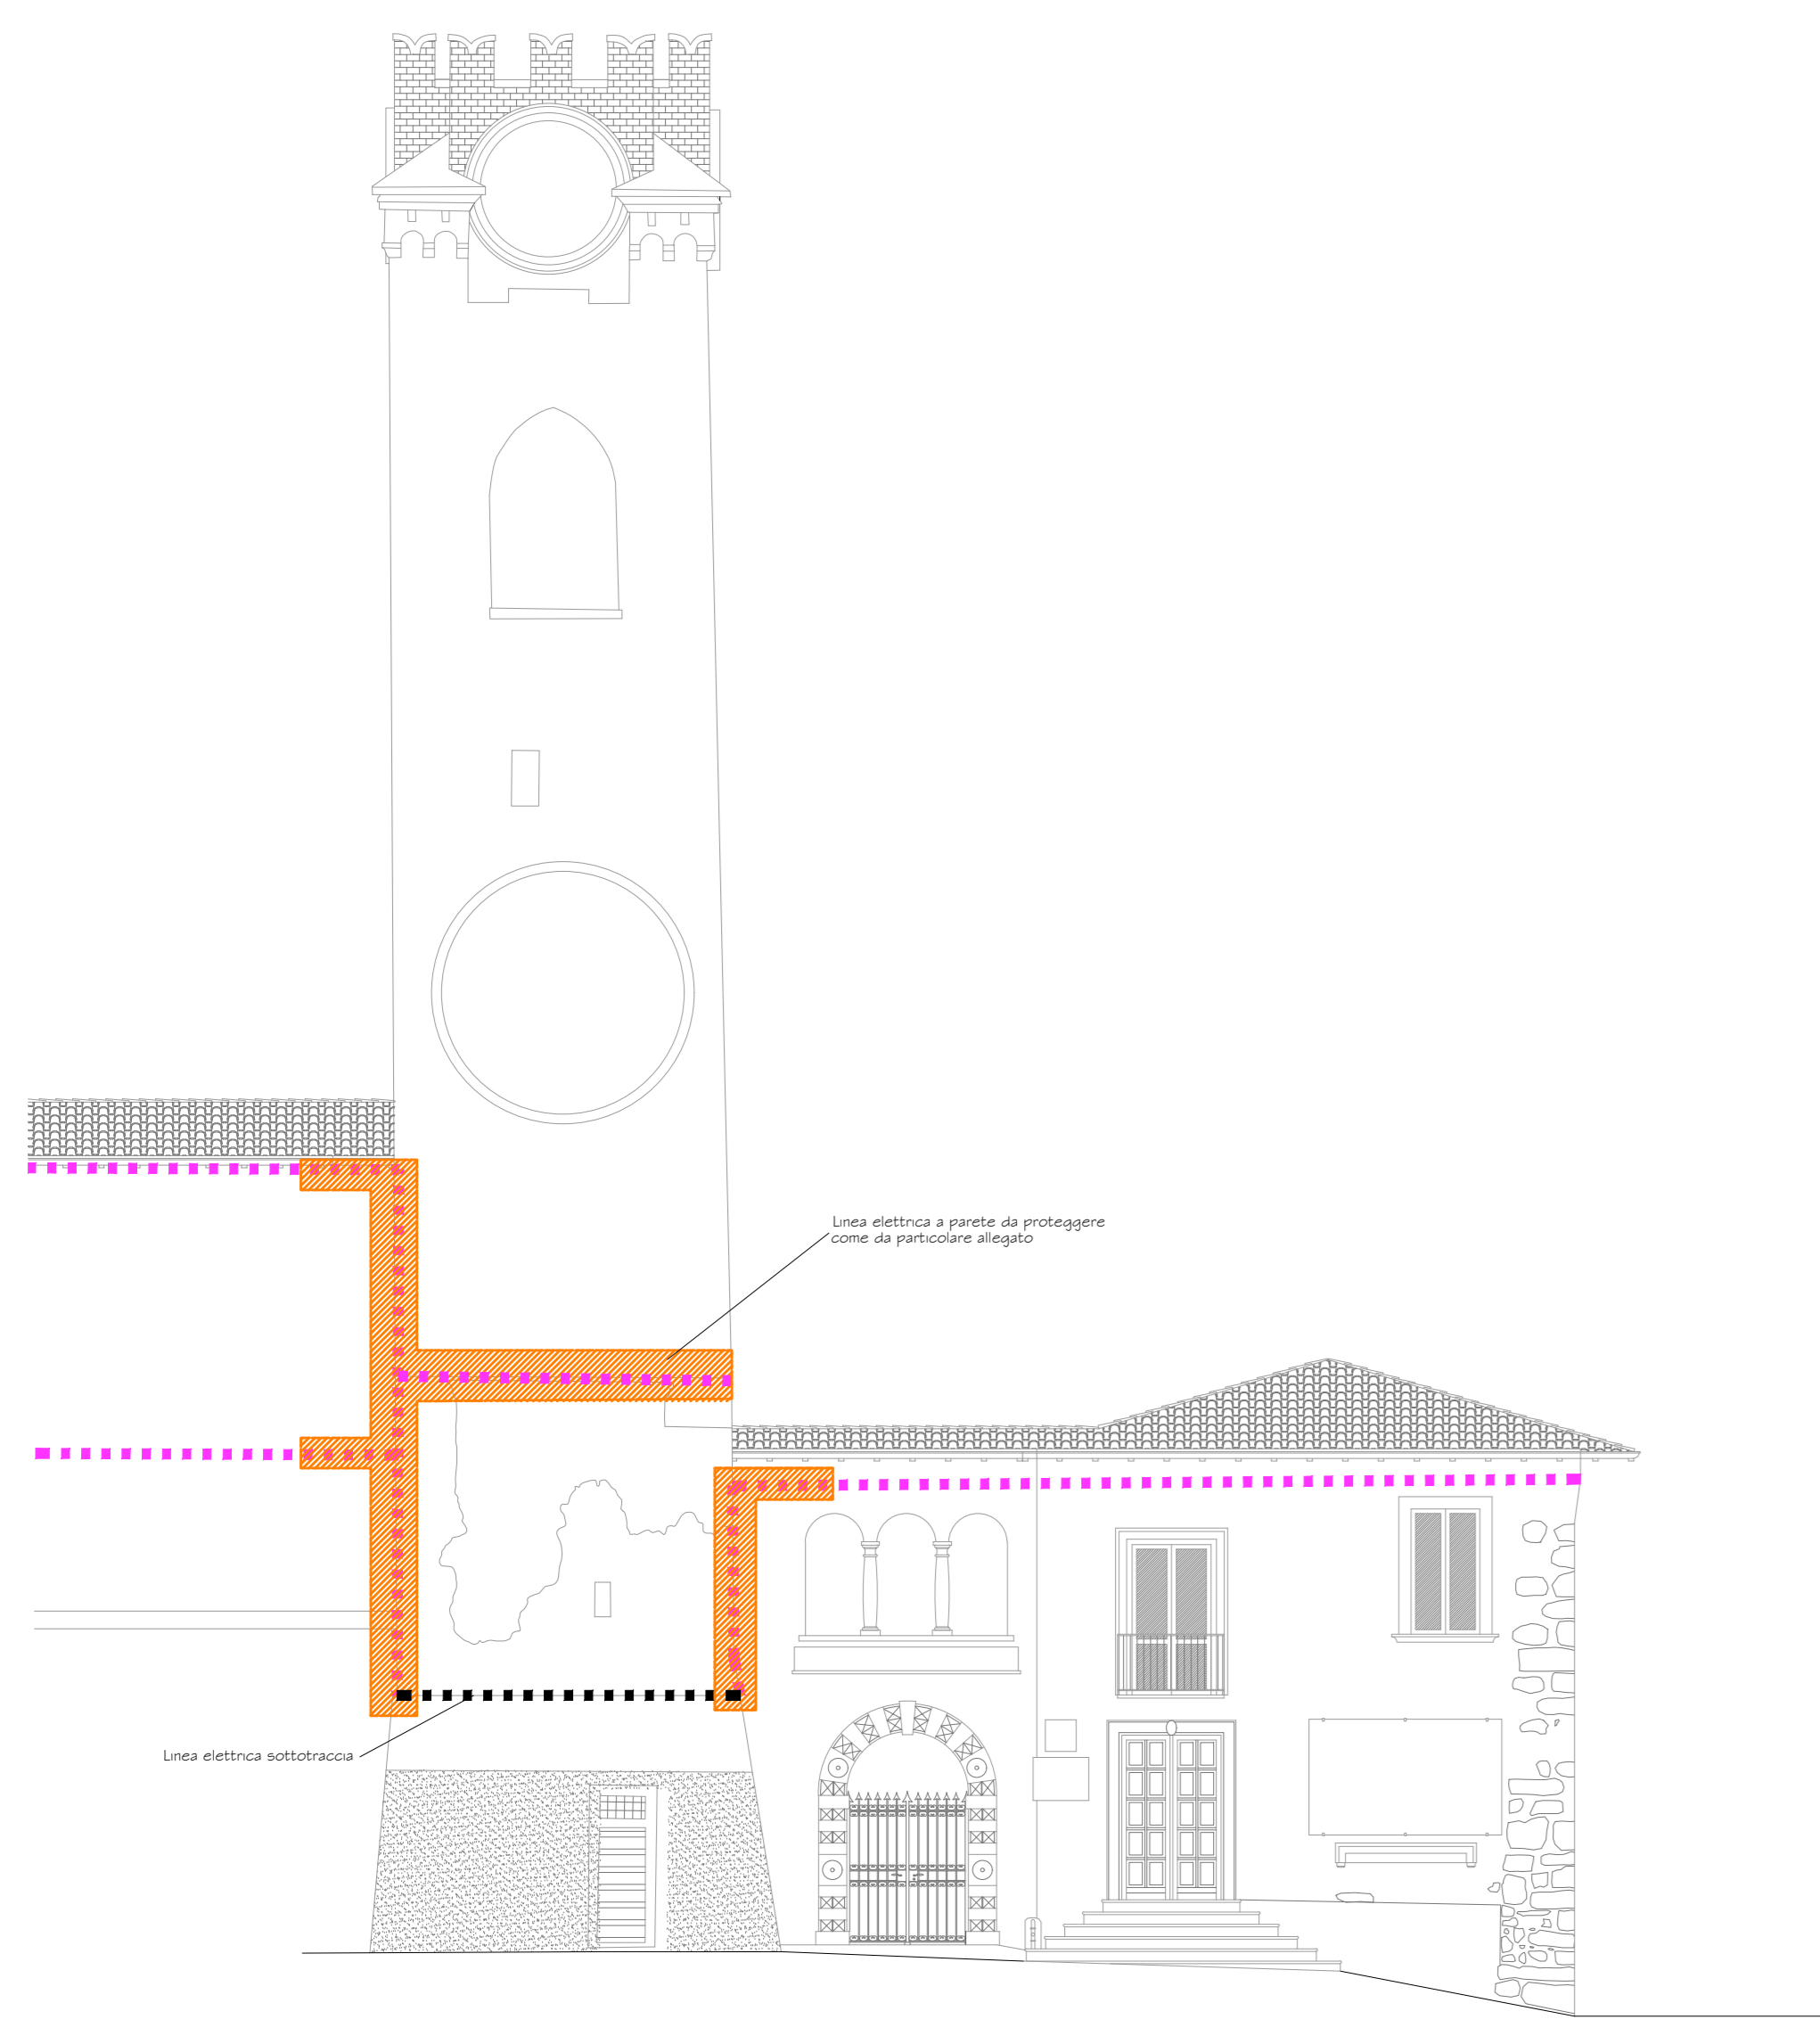

Prospetto SUD

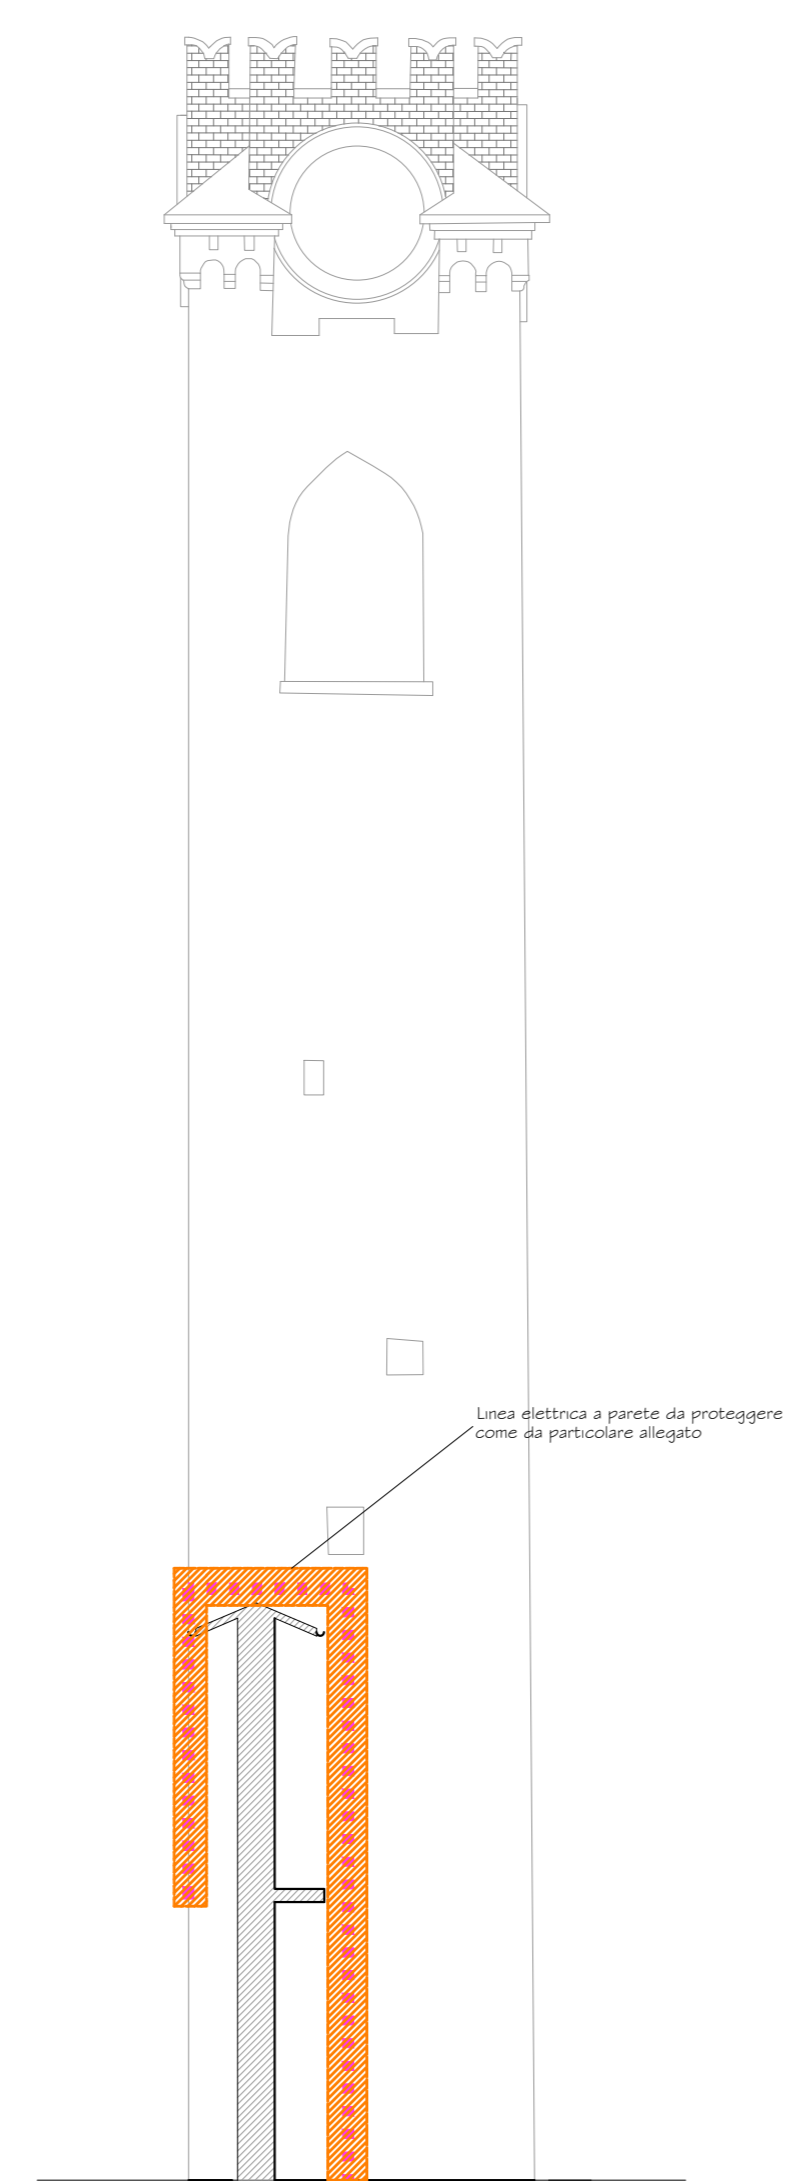

EDIFICIO RESIDENZIALE E COMMERCIALE DI ALTRA PROPRIETA'




Illuminazione di sicurezza per segnalazione presenza cantiere



Spazzini igiene di cantiere

Piazza Vittorio Emanuele

AREA STOCCAGGIO MATERIALI

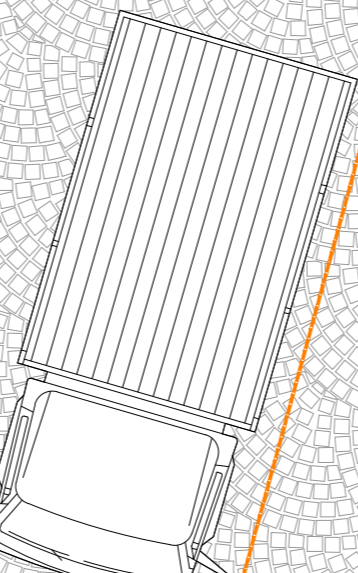

Percorso mezzi di cantiere



Linea elettrica aerea




È OBBLIGATORIO USARE I MEZZI DI PROTEZIONE PERSONALE IN DOTAZIONE A CIASCUNO





In prossimità dell'ingresso pedonale dovrà essere posizionato idoneo cartello di cantiere e notifica preliminare

VIA ANTONIO GRAMSCI

PARTICOLARE PROTEZIONE LINEE ELETTRICHE A PARETE

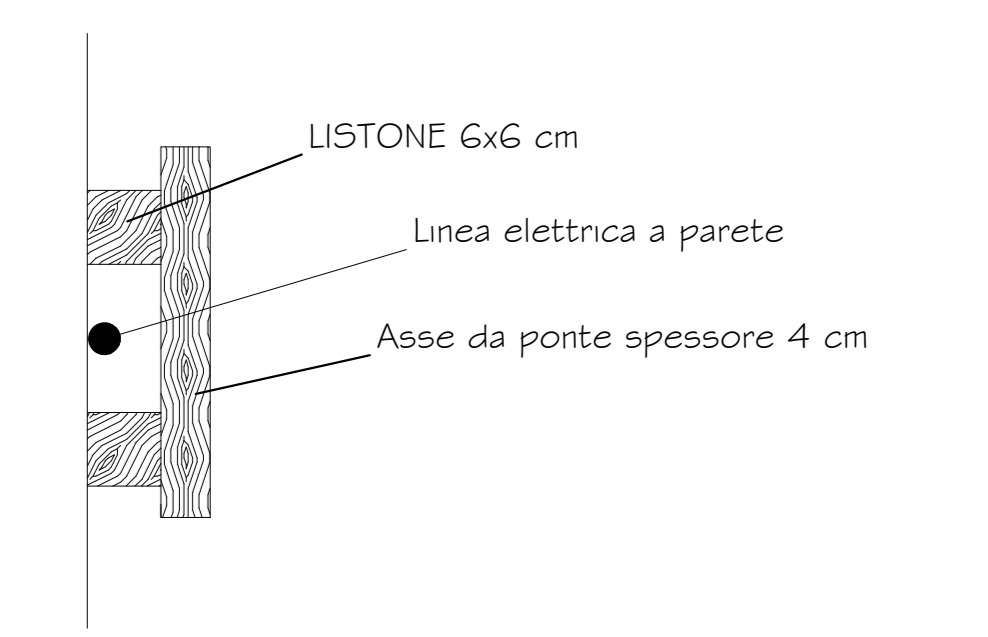

È fatto assoluto divieto di operare in prossimità della linea elettrica della MT passante a parete. dovrà essere posizionata apposita protezione come da disegno allegato

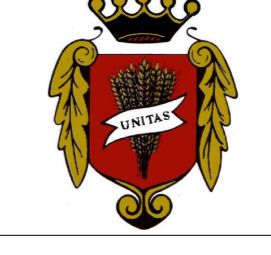 <p><b>COMUNE DI LOVERE</b> PROVINCIA DI BERGAMO</p>		
<p>OGGETTO: Lavori di restauro della Torre Civica</p>		
<p>COMMITTENTE: Comune di Lovere</p>		
<p>AI TERMINI DI LEGGE SI RISERVA LA PROPRIETA' DI QUESTO ELABORATO CON DIVIETO DI RIPRODURLO O RENDERLO NOTO A TERZI SENZA LA PROPRIA AUTORIZZAZIONE</p>		
<p>AGGIORNAMENTI</p>	<p>Oggetto dell'aggiornamento:</p>	<p>data:</p>
<p>LAY OUT DI CANTIERE - Schema grafico cantiere Torre Civica</p>		<p>progetto n. data: 15.01.2019</p>
<p>Progettista: GEOM. ROBERTO BELLESI 24060 Sovere (Bg) via Guglielmo Marconi n.26 cell. 339/7820008 E-mail: robertobellesi@libero.it</p>		<p>scale: 1:100 Tavolo N° 3s</p>
<p>Il progettista:</p> 	<p>Il committente:</p>	
<p>Geom. Roberto Belleli Via G. Marconi n. 26 - 24060 Sovere (Bg) - Cell. 339/7820008 - E-mail: robertobellesi@libero.it P.IVA 03474420162 C.F. 01415210162</p>		