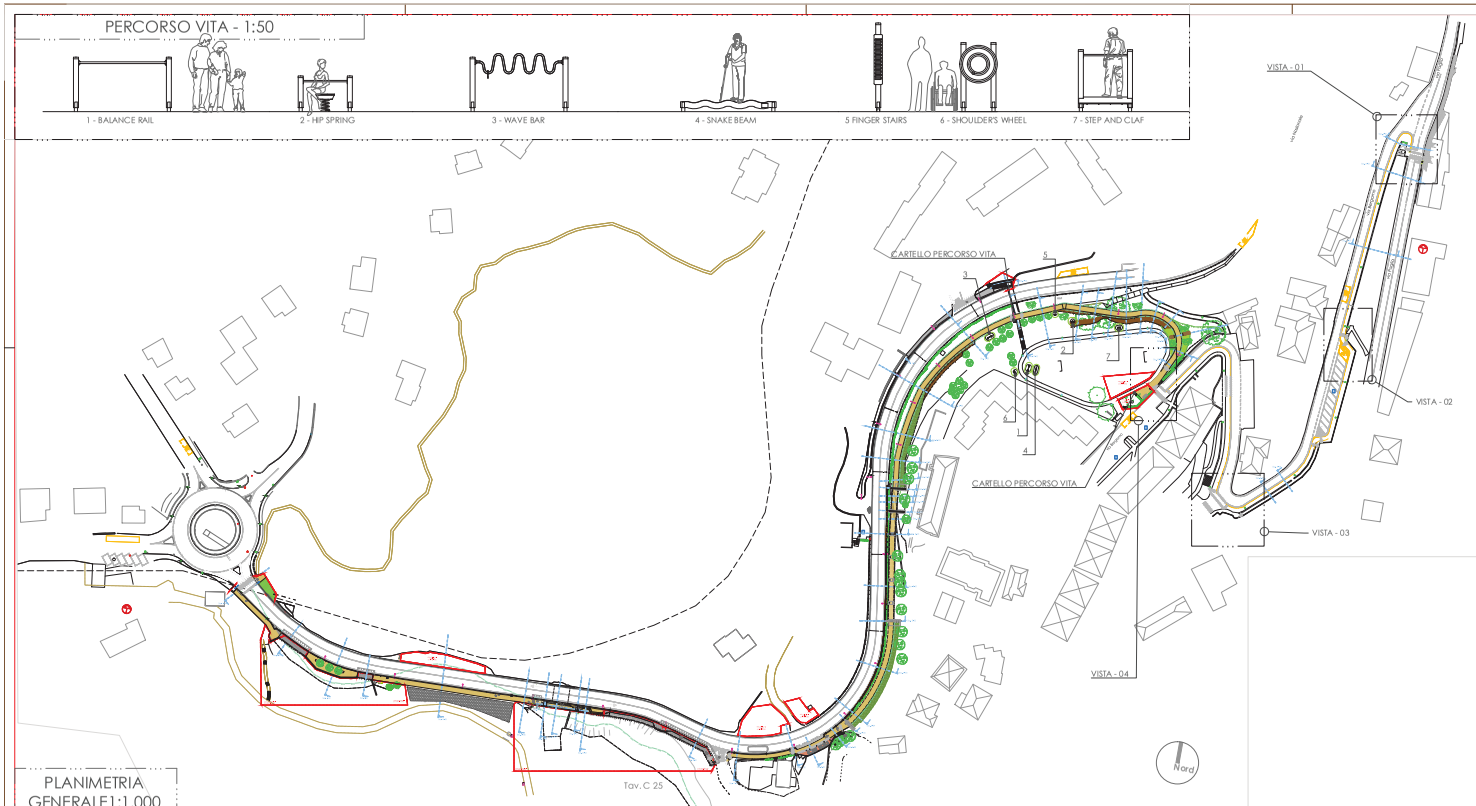

PLANIMETRIA GENERALE 1:1.000

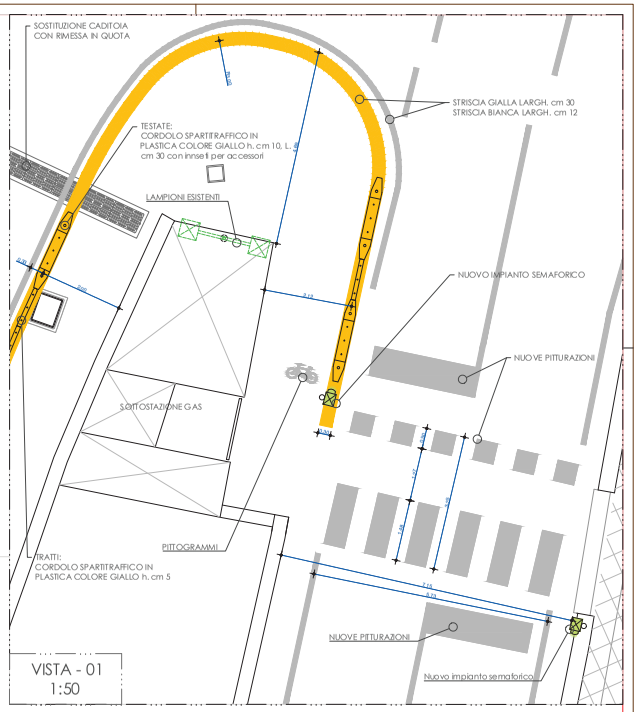

VISTA - 01
1:50

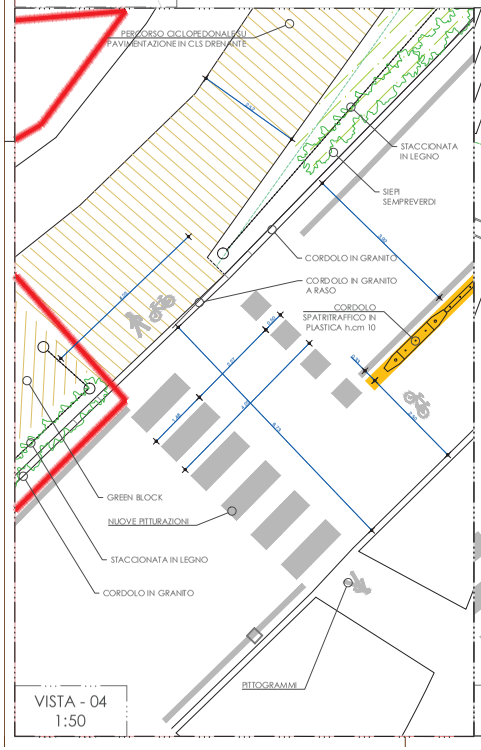

VISTA - 04
1:50

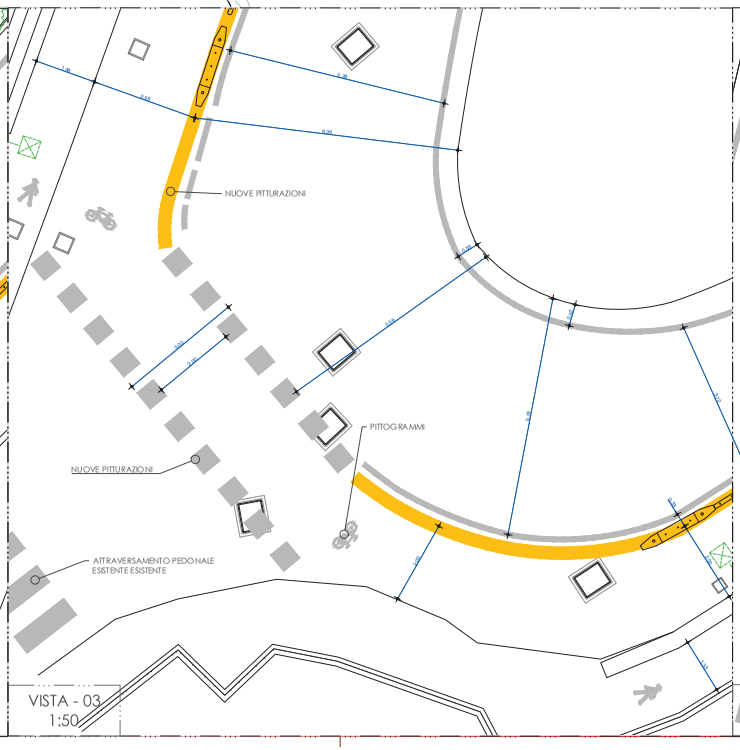

VISTA - 03
1:50

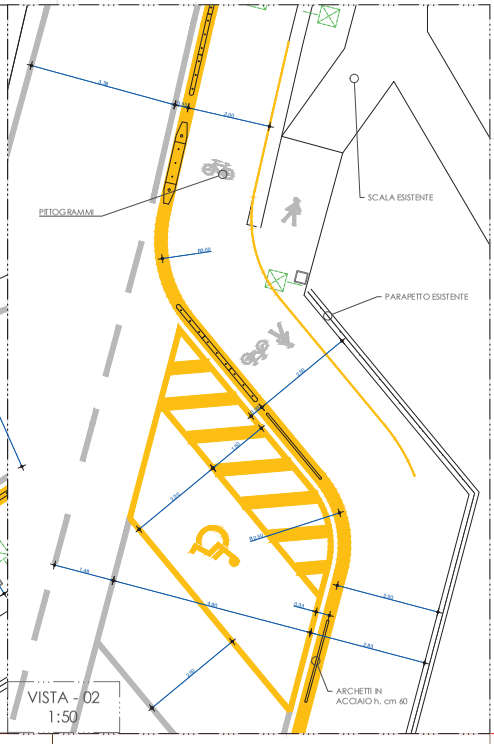

VISTA - 02
1:50

Architettura e Paesaggio

COMUNE DI LOVERE
Regione Lombardia - Provincia di Bergamo

Richiedente
Comune di Lovere
via G. Marconi, 19 presso Villa Milesi - 24065 Lovere (BG)
info@comune.lovere.bg.it

Opera
NUOVA PISTA CICLO-PEDONALE DA VIA NAZIONALE – VIA BERGAMO A VIA PAGLIA

GRUPPO TECNICO

SEZIONE A * Architettura e Paesaggio
ARCH. BONETTI PIERO
Piazza Vittorio Veneto n.2
e-mail: info@uomoambiente.it
ARCH. BEBBE ALESSANDRO
e-mail: alessandro@bebbe.ws
ARCH. GIANCARLO BEBBE ACCHI
e-mail: giancarlo.bebbe@archiworld.it

SEZIONE B * Strutture
ING. TORSO ALEX
via Ironmaggiore, 37/A - 24060 Rogno (BG)
e-mail: alex@torso.it

SEZIONE C * Geologia
GEOL. GIRIMALDI PAOLO
via Sant'anpo 16/D 24060 Endine (BG)
e-mail: girimaldipaolo@virgilio.it

PROGETTO ILLUMINOTECNICO
P.I. GIANFRANCO SITA
Via Giovanni Bonanni 8 - 24121 Cluzone (BG)

Progetto ESECUTIVO
Inquadramento territoriale
Percorso ciclabile su sede stradale

tavola	foglio	scala
C 00	dicembre 2019	1:1.000 1:50