


LEGENDA

- Rete EROCSAMET int.
- Rete SNAM int.
- Rete STIM FOCU int.
- Rete UNIACOE int.
- Rete ENEL BT int.
- Rete ENEL AT int.
- Rete ENEL energia
- Acque piovane in superficie

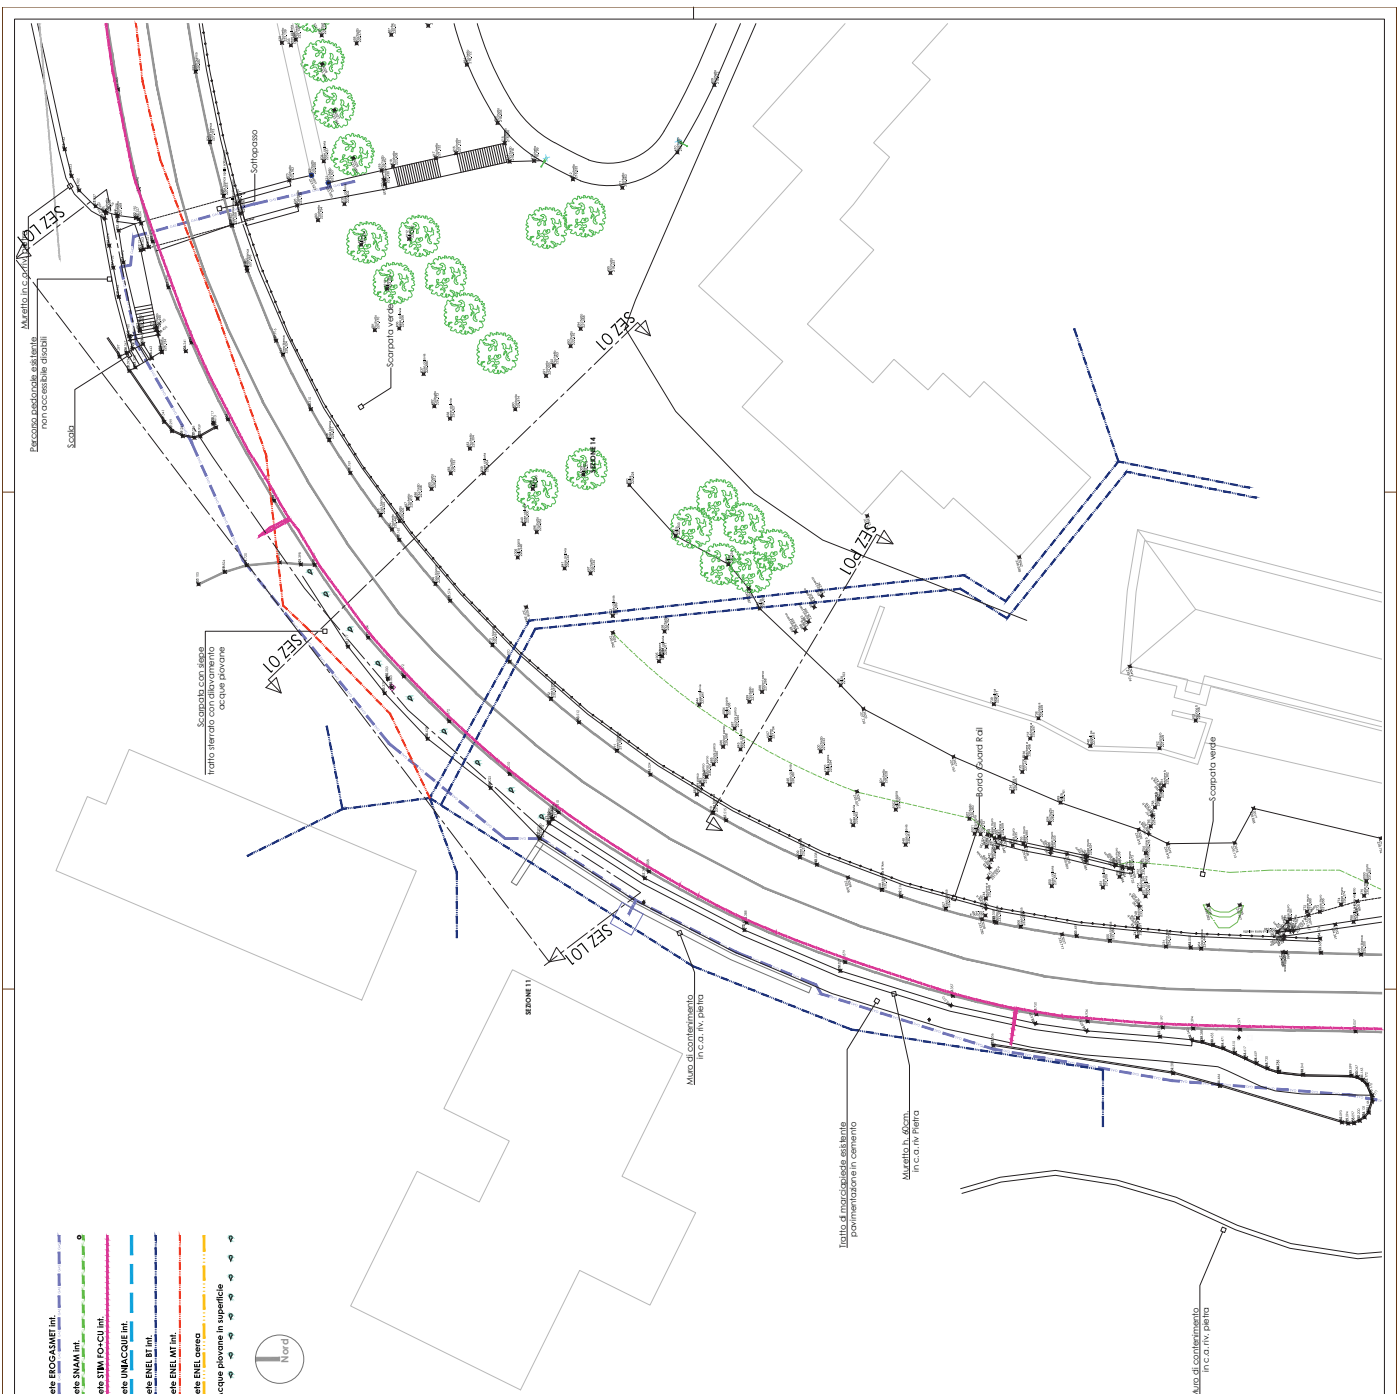

COMUNE DI LOVERE
Regione Lombardia - Provincia di Bergamo

Richiedente
Comune di Lovere
VIA G. MARCONI, 19 - 24030 L. LOVERE (BG)

Opera
NUOVA PISTA CICLO-PEDONALE DA VIA NAZIONALE - VIA BERGAMO A VIA PAGLIA

CENTRO TECNICO
Architettura e Paesaggio
ARCHITETTURA E PAESAGGIO
S.p.A. - VIA S. GIUSEPPE, 10 - 24030 L. LOVERE (BG)
P.I. 01508050167
Sede: Via S. Giuseppe, 10 - 24030 L. Lovere (BG)
Tel. 035/240001 - Fax 035/240002
E-mail: info@architetturaepaesaggio.it

SEZIONE E - Spina
Via S. Giuseppe, 10 - 24030 L. Lovere (BG)
Tel. 035/240001 - Fax 035/240002
E-mail: info@architetturaepaesaggio.it

SEZIONE C - Collegio
Via S. Giuseppe, 10 - 24030 L. Lovere (BG)
Tel. 035/240001 - Fax 035/240002
E-mail: info@architetturaepaesaggio.it

PROGETTO LUMINOTECNICO
P.L. GIAMBRICO SPA
Via S. Giuseppe, 10 - 24030 L. Lovere (BG)

Progetto ESECUTIVO	
STATO di FATTO	Tratto 2/5
Planimetria rilievo	
scala 1:200	
Tavola	scala
C 04	1:200