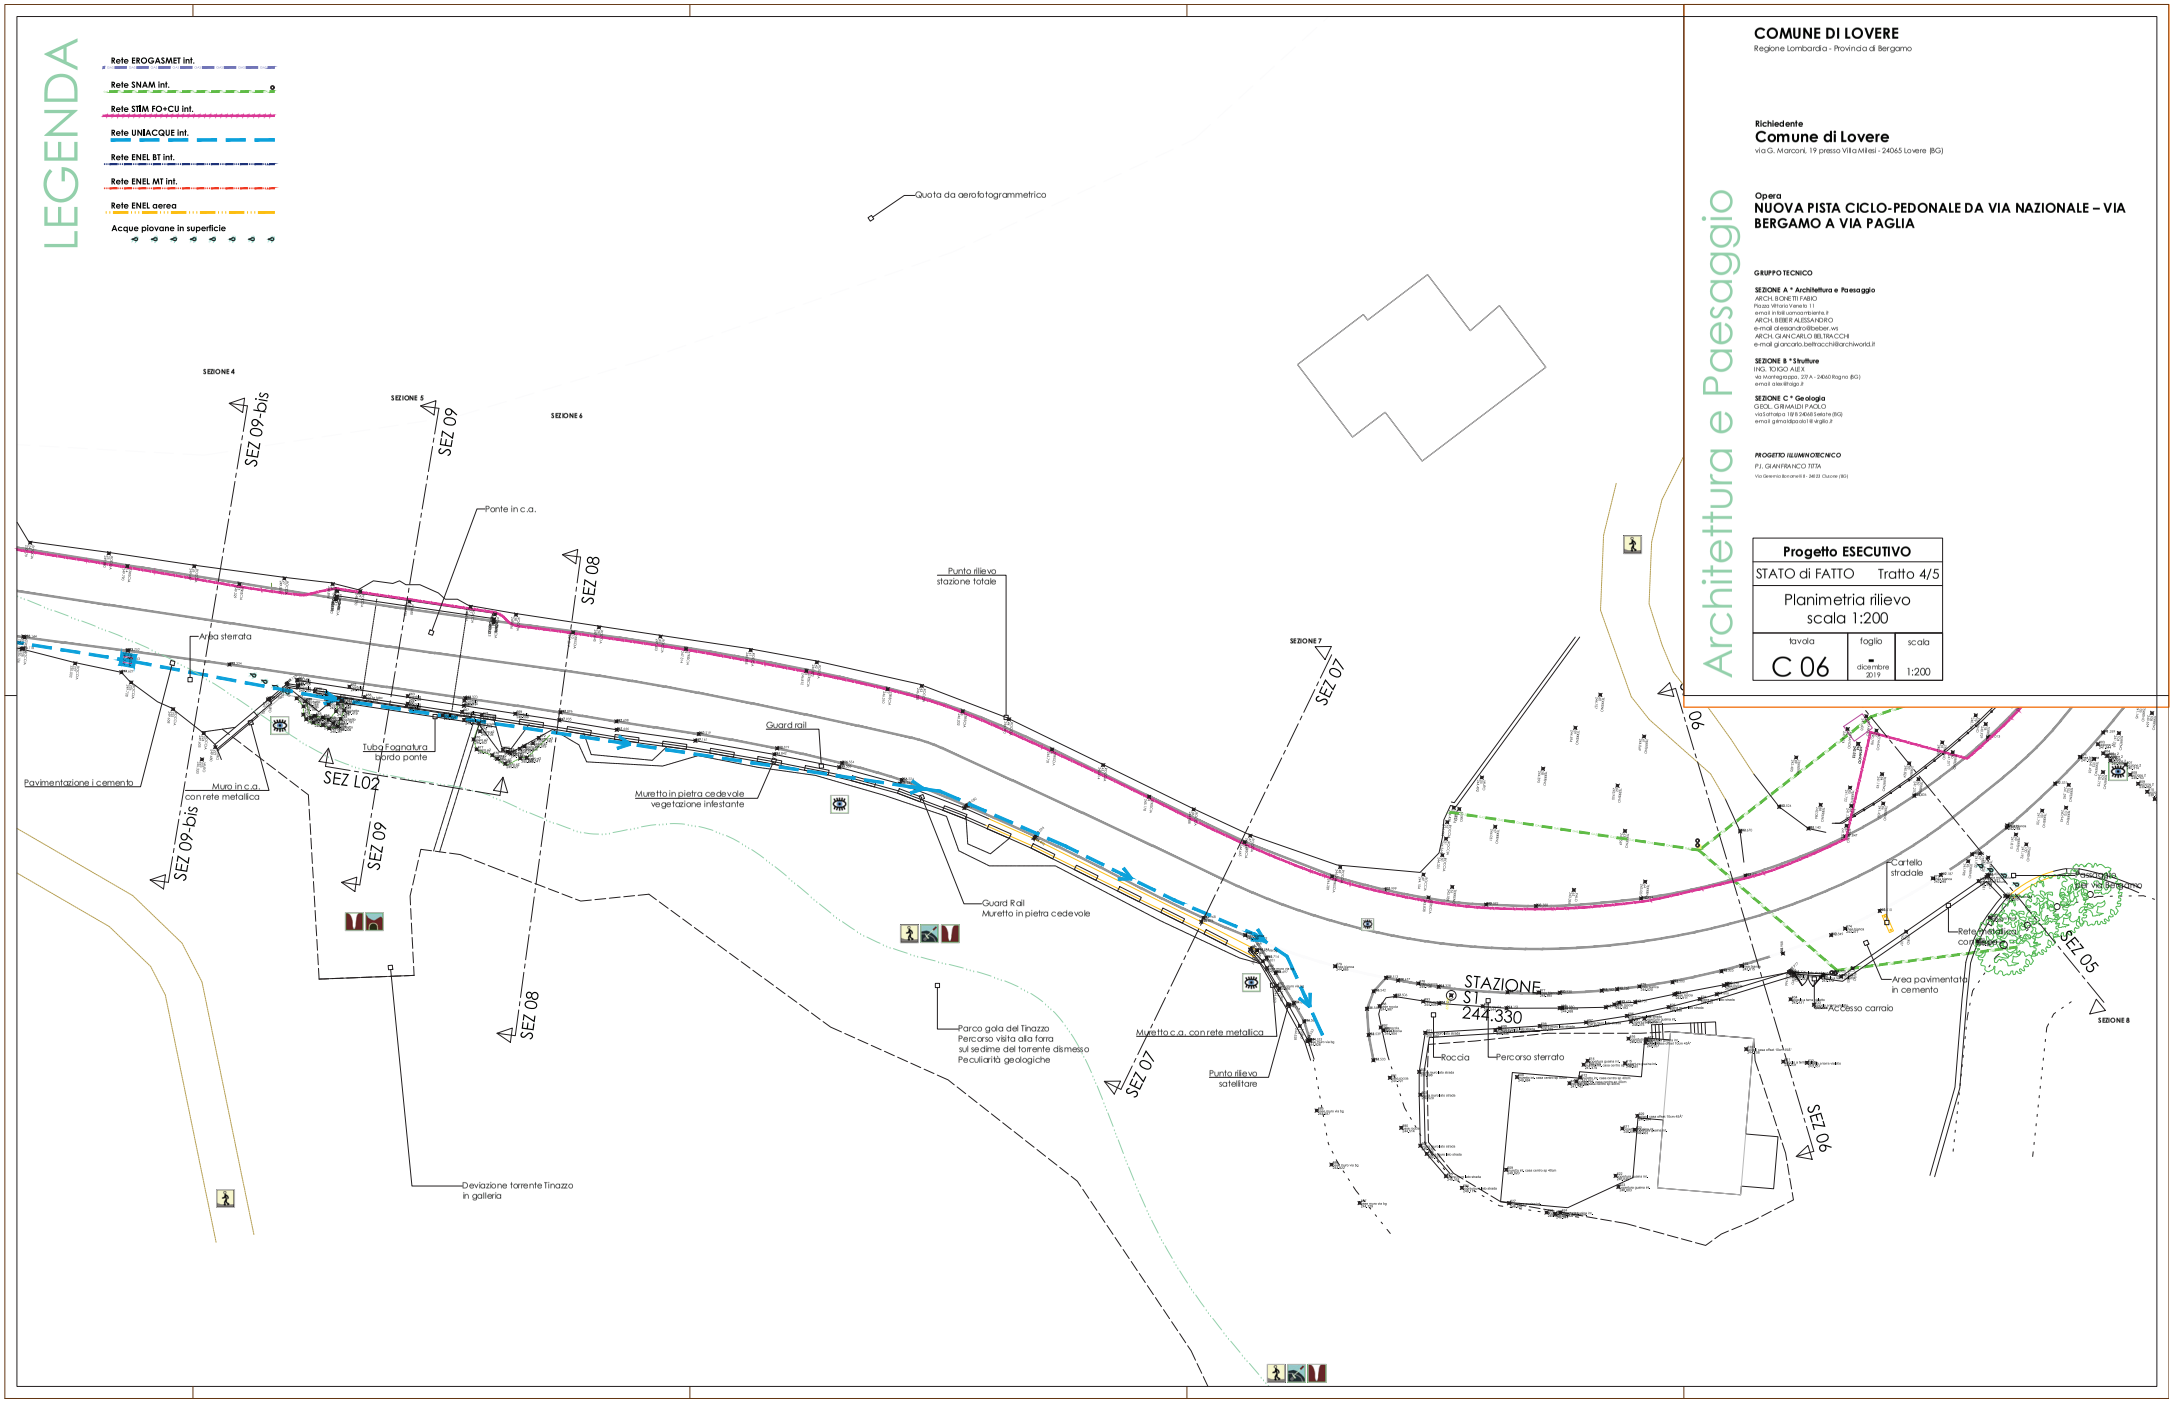

COMUNE DI LOVERE
Regione Lombardia - Provincia di Bergamo

Richiedente
Comune di Lovere
via G. Marconi, 19 presso Villa Milesi - 24065 Lovere (BG)

Opera
NUOVA PISTA CICLO-PEDONALE DA VIA NAZIONALE – VIA BERGAMO A VIA PAGLIA

GRUPPO TECNICO

SEZIONE A * Architettura e Paesaggio
ARCH. BONETTI FABIO
Piazza Vittorio Veneto 11
e-mail info@uomoambiente.it
ARCH. BIBER ALESSANDRO
e-mail alessandro@biber.ws
ARCH. GIANCARLO BELTRACCHI
e-mail giancarlo.beltracchi@archiworld.it

SEZIONE B * Strutture
ING. TOGO ALEX
via Montegrappa, 27/A - 24060 Rogno (BG)
e-mail alex@togo.it

SEZIONE C * Geologia
GEOL. GRIMALDI PAOLO
via Sottosassi, 19/B 24068 Seriate (BG)
e-mail grimaldipaolo1@virgilio.it

PROGETTO ILLUMINOTECNICO
P.I. GIANFRANCO TITTA
Via Geremia Bonomelli 8 - 24121 Cluscne (BG)

Progetto ESECUTIVO		
STATO di FATTO Tratto 4/5		
Planimetria rilievo scala 1:200		
tavola	foglio	scala
C 06	- dicembre 2019	1:200