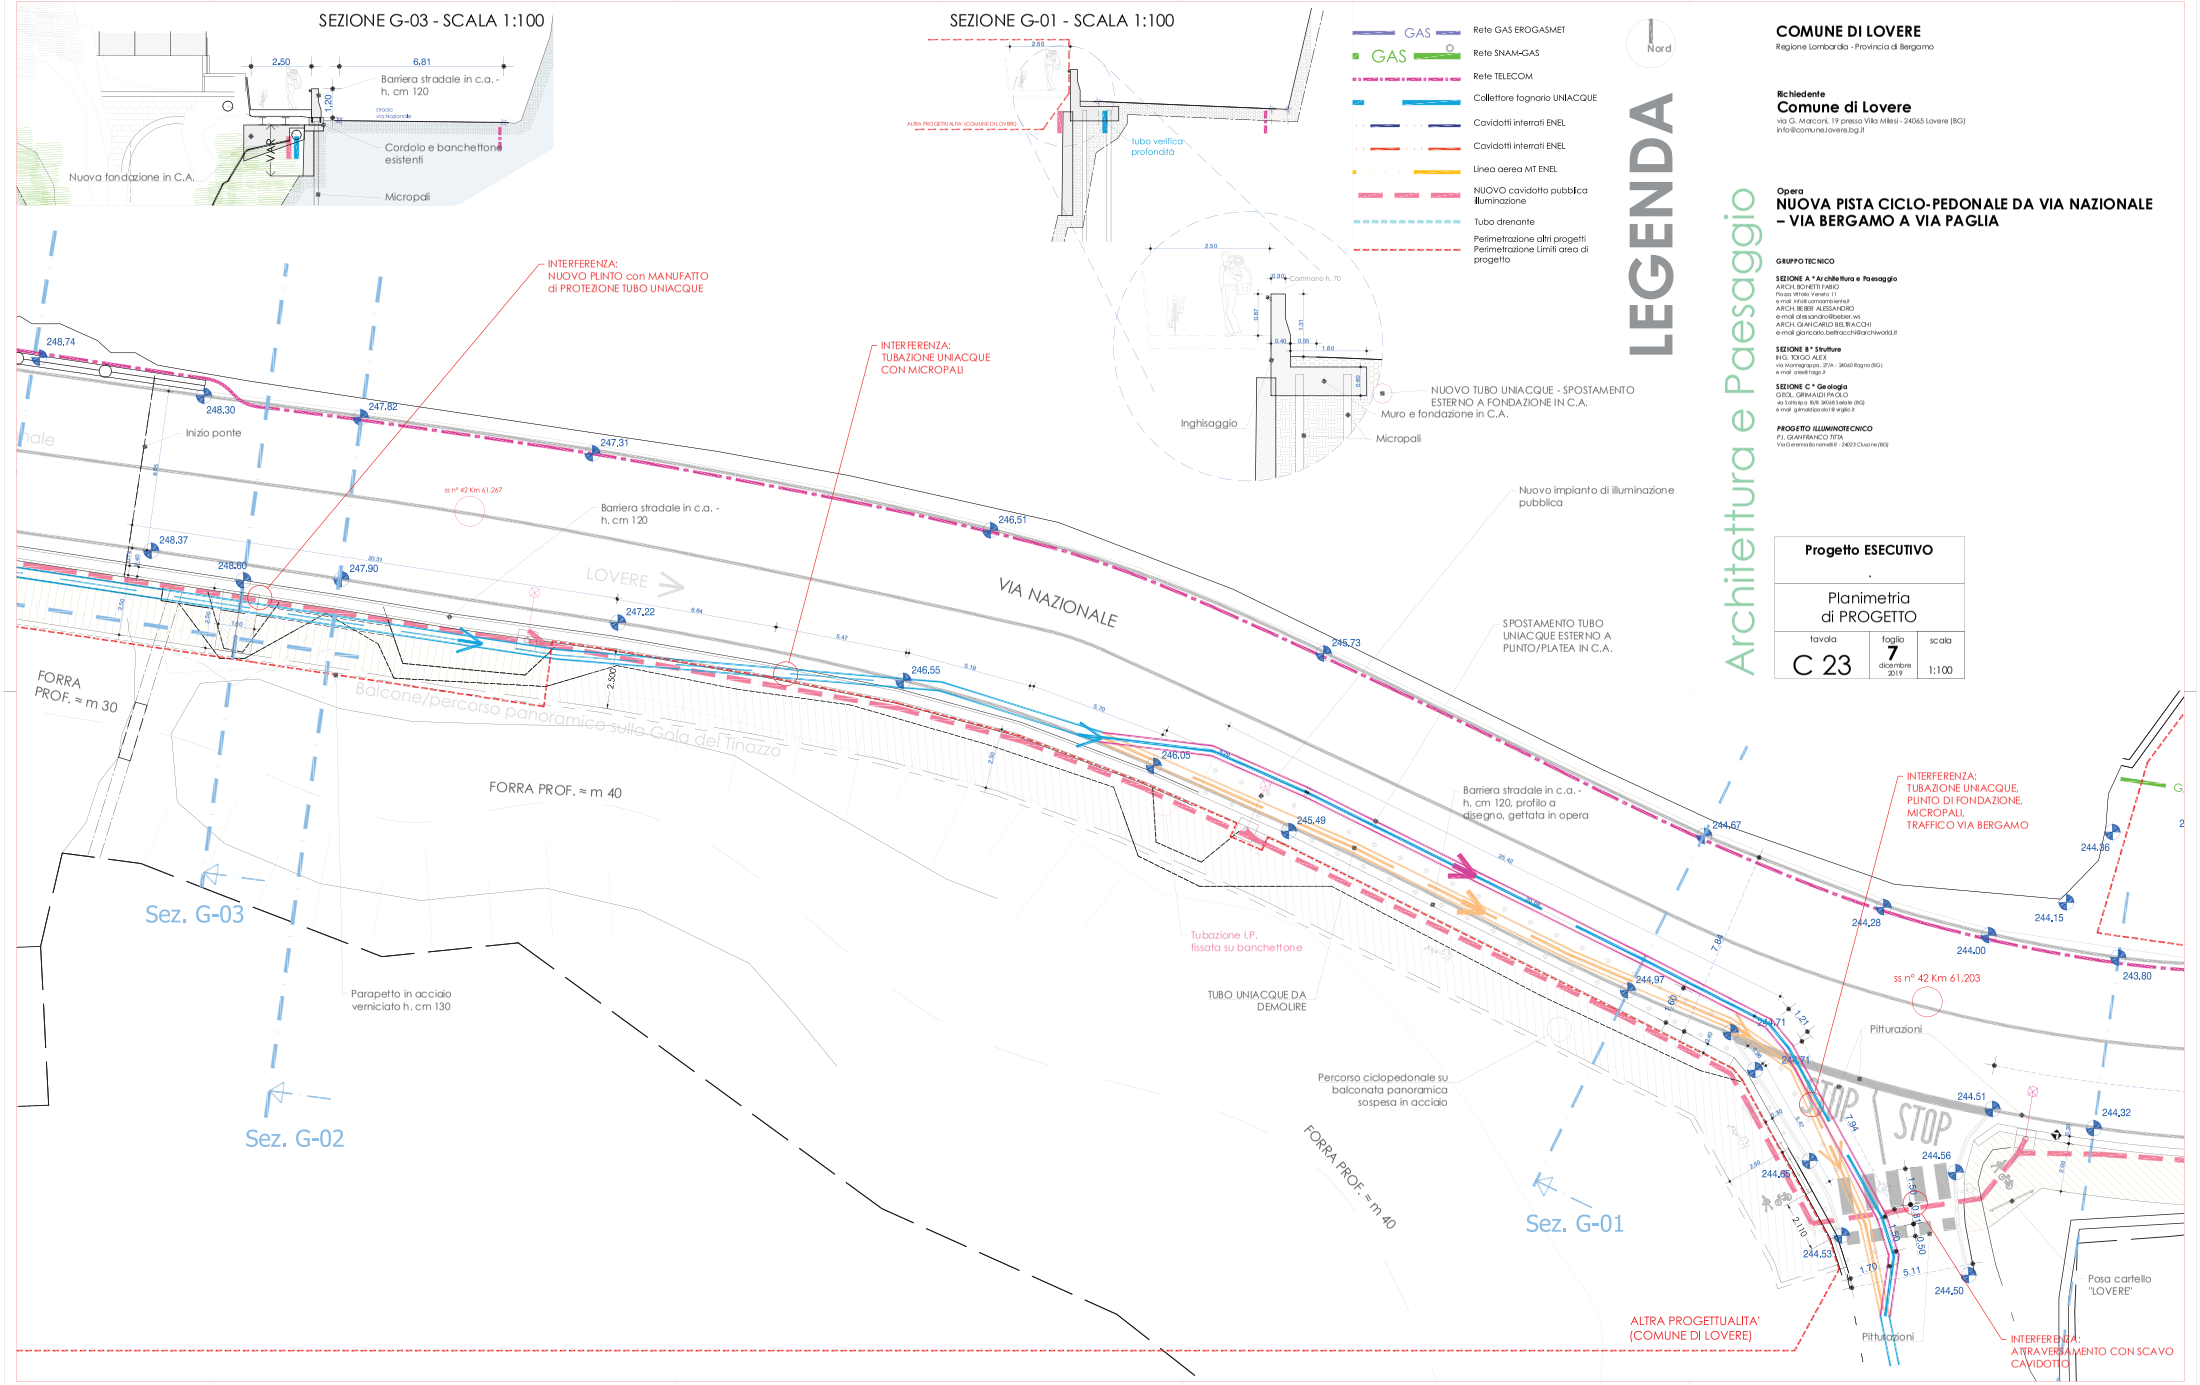
SEZIONE G-03 - SCALA 1:100
2,50
6,81
Barriera stradale in c.a. - h. cm 120
1,20
strada via Nazionale
Cordolo e banchettone esistenti
Nuova fondazione in C.A.
Micropali
SEZIONE G-01 - SCALA 1:100
ALTRA PROGETTUALITA' (COMUNE DI LOVERE)
tubo verifica profondità
Corrimano h. 70
Inghisaggio
NUOVO TUBO UNIACQUE - SPOSTAMENTO ESTERNO A FONDAZIONE IN C.A.
Muro e fondazione in C.A.
Micropali
LEGENDA
GAS Rete GAS EROGASMET
GAS Rete SNAM-GAS
Rete TELECOM
Collettore fognario UNIACQUE
Cavidotti interrati ENEL
Cavidotti interrati ENEL
Linea aerea MT ENEL
NUOVO cavidotto pubblica illuminazione
Tubo drenante
Perimetrazione altri progetti
Perimetrazione Limiti area di progetto
Nord
COMUNE DI LOVERE
Regione Lombardia - Provincia di Bergamo
Richiedente
Comune di Lovere
via G. Marconi, 19 presso Villa Milesi - 24065 Lovere (BG)
info@comune.lovere.bg.it
Opera
NUOVA PISTA CICLO-PEDONALE DA VIA NAZIONALE – VIA BERGAMO A VIA PAGLIA
GRUPPO TECNICO
SEZIONE A ° Architettura e Paesaggio
ARCH. BONETTI FABIO
Piazza Vittorio Veneto 11
e-mail: info@comunemonterenzio.it
ARCH. BERRY ALESSANDRO
e-mail: alessandro@berber.ws
ARCH. GIANCARLO BELTRACCHI
e-mail: giancarlo.beltracchi@archiworld.it
SEZIONE B ° Strutture
ING. TOIGO ALEX
via Montegrappa, 37/A - 36060 Rogno (BG)
e-mail: ale@toigo.it
SEZIONE C ° Geologia
GEOL. GRIMALDI PAOLO
via Sottoripa 15/8 36068 Istrana (BG)
e-mail: grimaldipaolo1@virgilio.it
PROGETTO ILLUMINOTECNICO
P.I. GIANFRANCO TITTA
Via Generale Romagnoli 8 - 24023 Clusone (BG)
Architettura e Paesaggio
Progetto ESECUTIVO
Planimetria di PROGETTO
tavola C 23
foglio 7
dicembre 2019
scala 1:100
INTERFERENZA: NUOVO PLINTO con MANUFATTO di PROTEZIONE TUBO UNIACQUE
INTERFERENZA: TUBAZIONE UNIACQUE CON MICROPALI
Nuovo impianto di illuminazione pubblica
SPOSTAMENTO TUBO UNIACQUE ESTERNO A PLINTO/PLATEA IN C.A.
Barriera stradale in c.a. - h. cm 120, profilo a disegno, gettata in opera
INTERFERENZA: TUBAZIONE UNIACQUE, PLINTO DI FONDAZIONE, MICROPALI, TRAFFICO VIA BERGAMO
ss n° 42 Km 61,267
ss n° 42 Km 61,203
Barriera stradale in c.a. - h. cm 120
VIA NAZIONALE
LOVERE
Inizio ponte
FORRA PROF. ≈ m 30
FORRA PROF. ≈ m 40
FORRA PROF. ≈ m 40
balcone/percorso panoramico sulla Gola del Tinazzo
Tubazione I.P. fissata su banchettone
TUBO UNIACQUE DA DEMOLIRE
Parapetto in acciaio verniciato h. cm 130
Percorso ciclopedonale su balconata panoramica sospesa in acciaio
Sez. G-03
Sez. G-02
Sez. G-01
Pitturazioni
Pitturazioni
STOP
STOP
Posa cartello "LOVERE"
ALTRA PROGETTUALITA' (COMUNE DI LOVERE)
INTERFERENZA: ATTRAVERSAMENTO CON SCAVO CAVIDOTTO
248,74
248,30
247,82
247,31
246,51
245,73
244,67
244,36
244,15
244,00
243,80
248,37
248,60
247,90
247,22
246,55
246,05
245,49
244,97
244,71
244,71
244,51
244,32
244,56
244,55
244,53
244,50
244,28