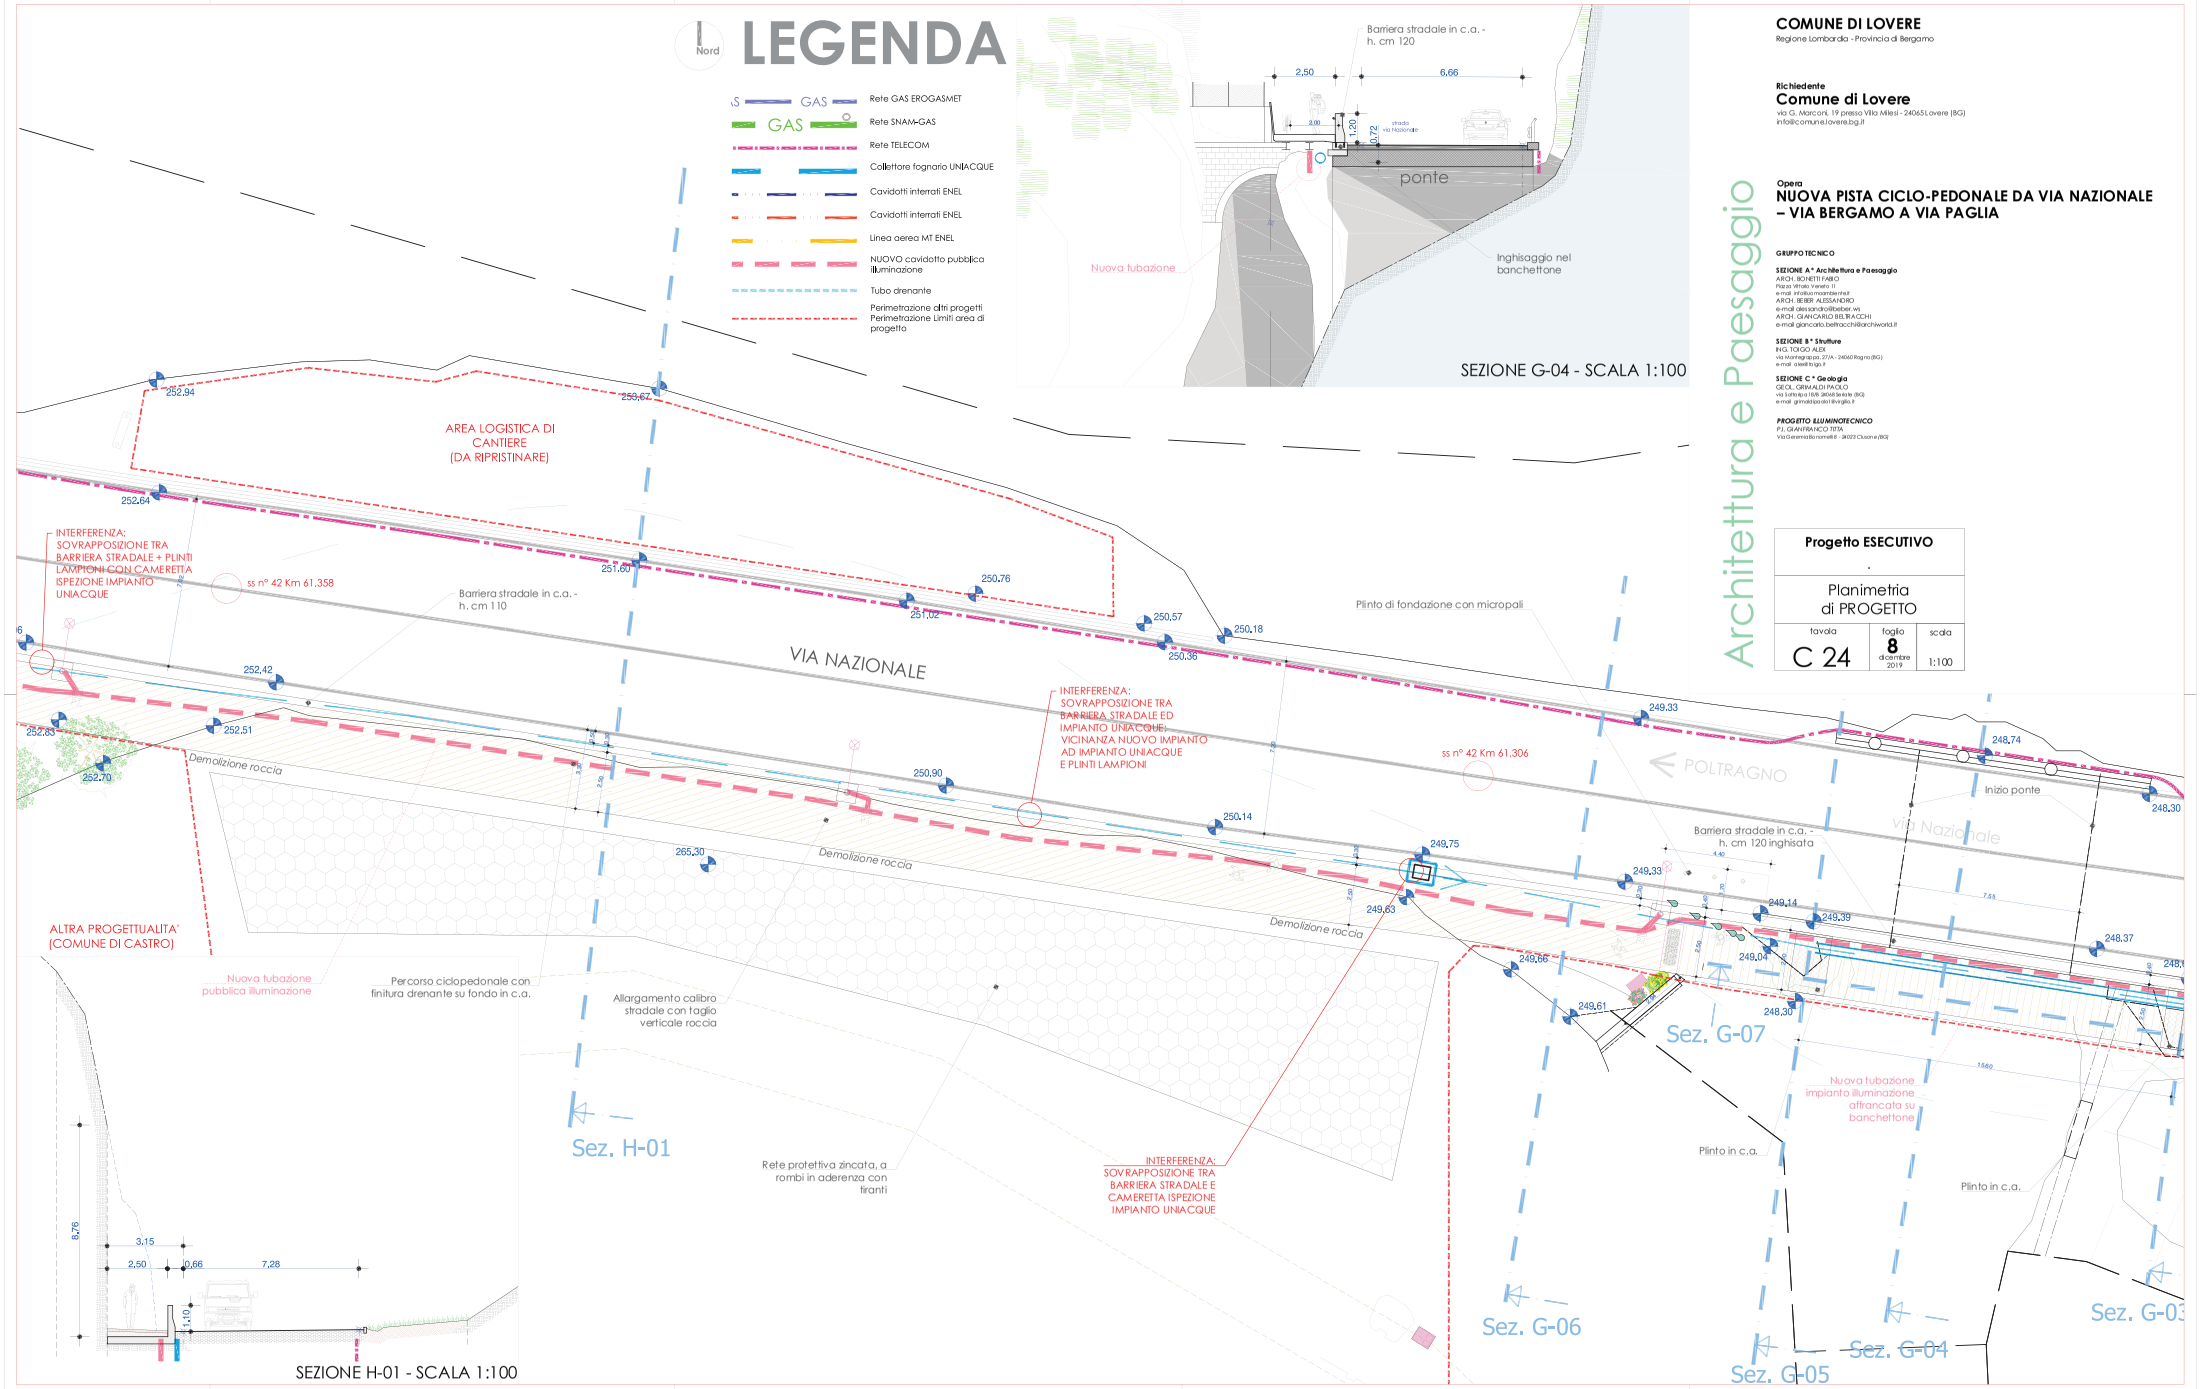

COMUNE DI LOVERE
Regione Lombardia - Provincia di Bergamo

Richiedente
Comune di Lovere
via G. Marconi, 19 presso Villa Milesi - 24065 Lovere (BG)
info@comune.lovere.bg.it

Opera
NUOVA PISTA CICLO-PEDONALE DA VIA NAZIONALE – VIA BERGAMO A VIA PAGLIA

GRUPPO TECNICO

SEZIONE A ° Architettura e Paesaggio
ARCH. BONETTI FABIO
Piazza Vittorio Veneto 11
e-mail: info@ua-mambiente.it
ARCH. BEBER ALESSANDRO
e-mail: alessandro@beber.ws
ARCH. GIANCARLO BELTRACCHI
e-mail: giancarlo.beltracchi@archiworld.it

SEZIONE B ° Strutture
ING. TOIGO ALEX
via Montegrappa, 27/A - 24060 Ragno (BG)
e-mail: alex@toigo.it

SEZIONE C ° Geologia
GEOL. GRIMALDI PAOLO
via Sottoripa 18/B 24068 Seriate (BG)
e-mail: grimaldipaolo@virgilio.it

PROGETTO ILLUMINOTECNICO
P.I. GIANFRANCO TITTA
Via Generale Bonomelli 8 - 24023 Clusone (BG)

Architettura e Paesaggio

Progetto ESECUTIVO		
Planimetria di PROGETTO		
tavola	foglio	scala
C 24	8 dicembre 2019	1:100