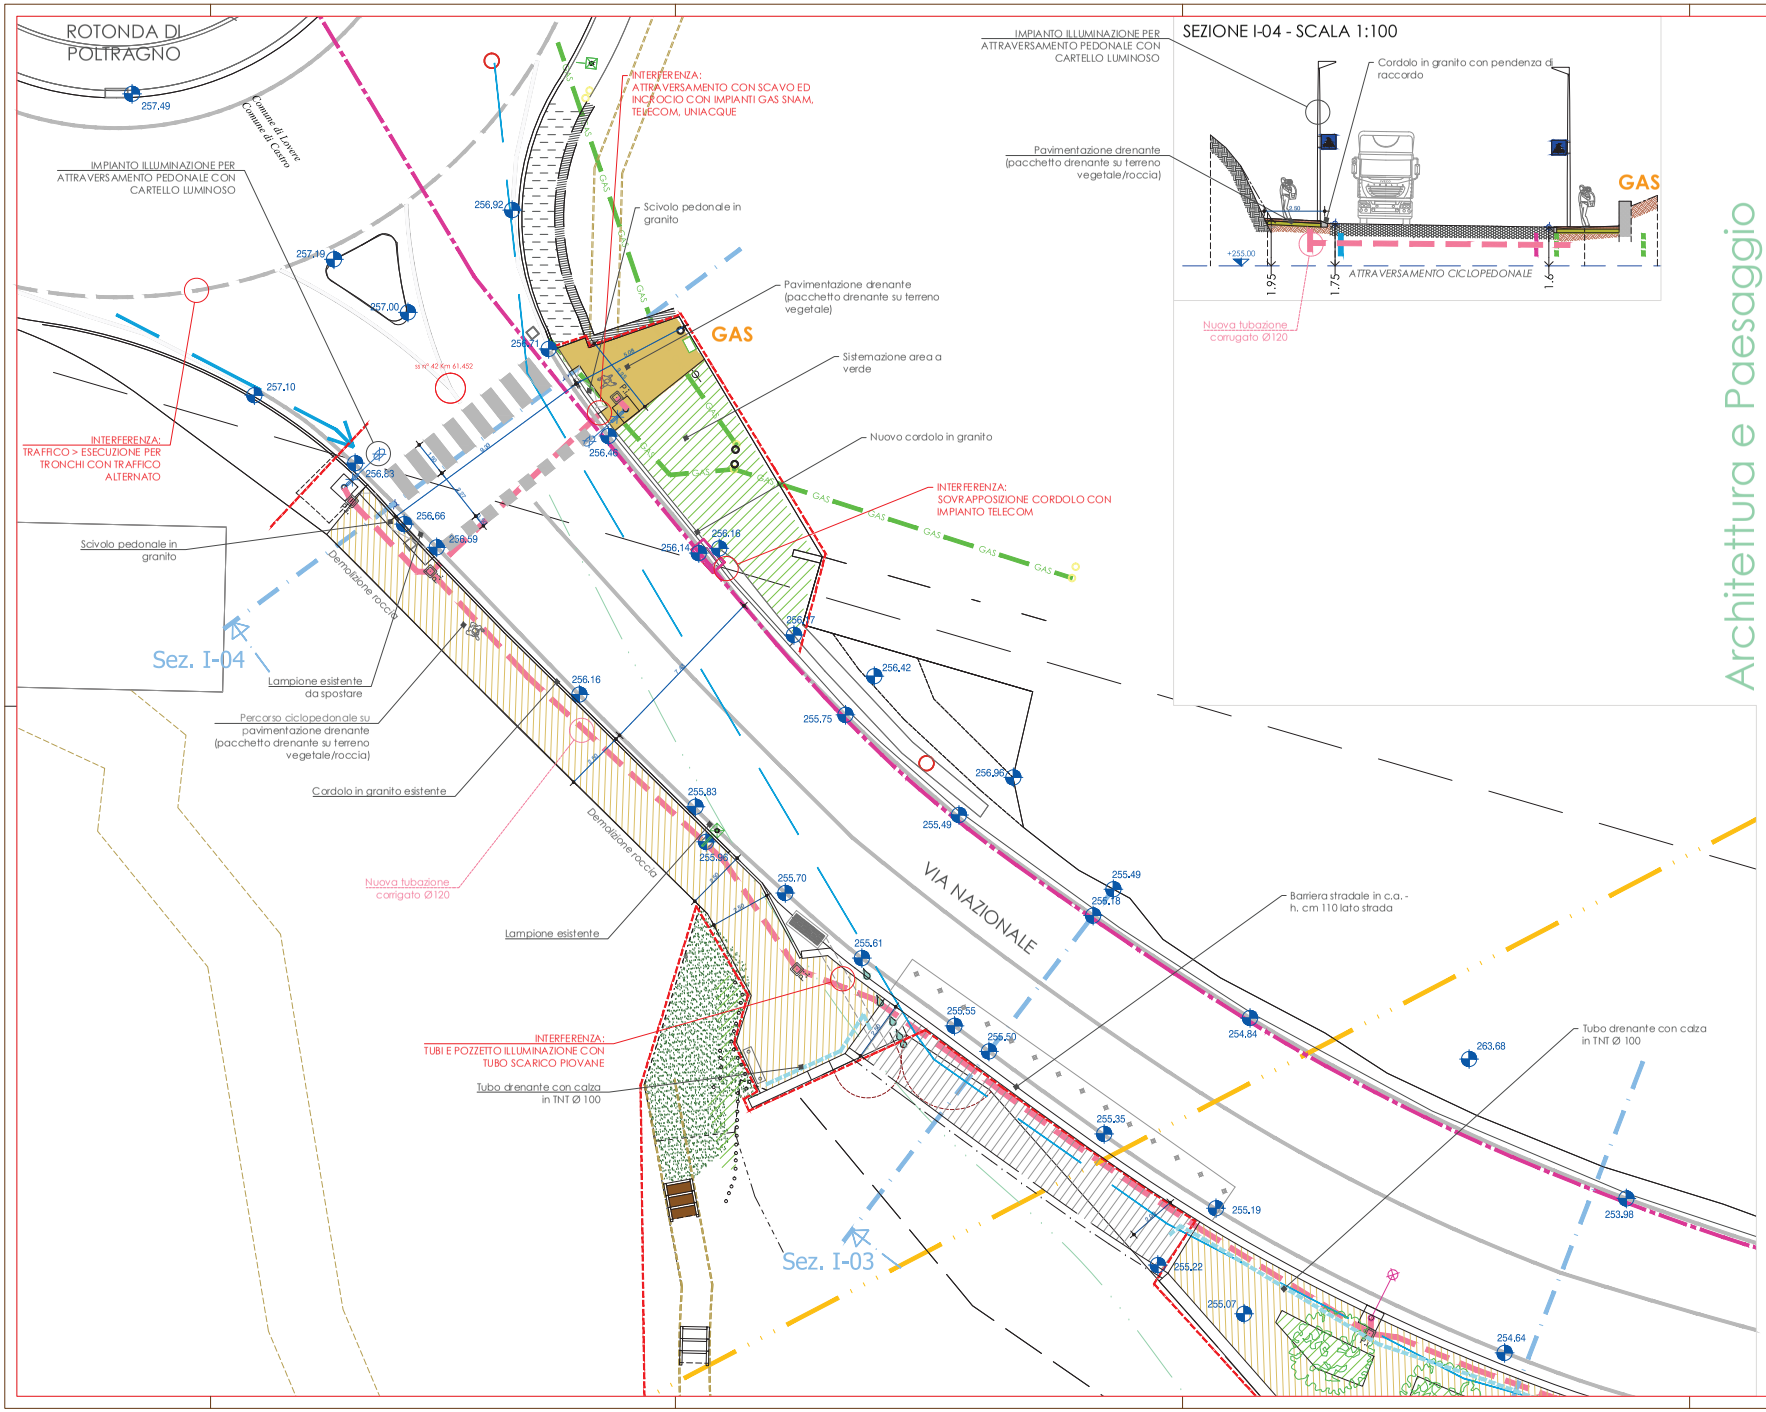
ROTONDA DI POLTRAGNO
257.49
Comune di Lovere
Comune di Castro
IMPIANTO ILLUMINAZIONE PER ATTRAVERSAMENTO PEDONALE CON CARTELLO LUMINOSO
257.49
257.00
257.10
INTERFERENZA: TRAFFICO > ESECUZIONE PER TRONCHI CON TRAFFICO ALTERNATO
256,92
INTERFERENZA: ATTRAVERSAMENTO CON SCAVO ED INCROCIO CON IMPIANTI GAS SNAM, TELECOM, UNIACQUE
Scivolo pedonale in granito
Pavimentazione drenante (pacchetto drenante su terreno vegetale)
Sistemazione area a verde
Nuovo cordolo in granito
INTERFERENZA: SOVRAPPOSIZIONE CORDOLO CON IMPIANTO TELECOM
GAS
256,83
256,66
256,59
256,41
256,18
256,14
256,07
256,42
255,75
256,98
255,49
255,49
256,18
Scivolo pedonale in granito
Demolizione roccia
Sez. I-04
Lampione esistente da spostare
Percorso ciclopedonale su pavimentazione drenante (pacchetto drenante su terreno vegetale/roccia)
Cordolo in granito esistente
256,16
255,83
255,69
255,70
255,61
Nuova tubazione corrigato Ø120
Lampione esistente
Demolizione roccia
VIA NAZIONALE
Barriera stradale in c.a. - h. cm 110 lato strada
INTERFERENZA: TUBI E POZZETTO ILLUMINAZIONE CON TUBO SCARICO PIOVANE
Tubo drenante con calza in TNT Ø 100
255,55
255,50
254,84
263,68
Tubo drenante con calza in TNT Ø 100
255,35
255,19
253,98
Sez. I-03
255,22
255,07
254,64
SEZIONE I-04 - SCALA 1:100
IMPIANTO ILLUMINAZIONE PER ATTRAVERSAMENTO PEDONALE CON CARTELLO LUMINOSO
Cordolo in granito con pendenza di raccordo
Pavimentazione drenante (pacchetto drenante su terreno vegetale/roccia)
GAS
+255.00
1.95
1.75
ATTRAVERSAMENTO CICLOPEDONALE
1.6
Nuova tubazione corrugato Ø120
COMUNE DI LOVERE
Regione Lombardia - Provincia di Bergamo
Richiedente
Comune di Lovere
via G. Marconi, 19 presso Villa Milesi - 24065 Lovere (BG)
info@comune.lovere.bg.it
Opera
NUOVA PISTA CICLO-PEDONALE DA VIA NAZIONALE – VIA BERGAMO A VIA PAGLIA
GRUPPO TECNICO
SEZIONE A * Architettura e Paesaggio
ARCH. BONETTI FABIO
Piazza Vittorio Veneto 11
e-mail: info@ilcumulomilleni.it
ARCH. BEBBER ALESSANDRO
e-mail: alessandro@bebber.eu
ARCH. GIANCARLO BELTRACCHI
e-mail: giancarlo.beltracchi@archiworld.it
SEZIONE B * Strutture
ING. TORGO ALEX
via Monte grappa, 27/A - 24060 Rogno (BG)
e-mail: alex@ing.it
SEZIONE C * Geologia
GEOL. GRIMALDI PAOLO
via Solferino 18/B 24048 Seriate (BG)
e-mail: grimaldipaolo1@virgilio.it
PROGETTO ILLUMINOTECNICO
P.I. GIANFRANCO TITTA
Via Geremia Bonomelli 8 - 24020 Clusone (BG)
Architettura e Paesaggio
Progetto ESECUTIVO
.
Planimetria di PROGETTO
tavola C 26
foglio 10 dicembre 2019
scala 1:100
Nord
LEGENDA
GAS Rete GAS EROGASMET
GAS Rete SNAM-GAS
Rete TELECOM
Collettore fognario UNIACQUE
Cavidotti interrati ENEL
Cavidotti interrati ENEL
Linea aerea MT ENEL
NUOVO cavidotto pubblica illuminazione
Tubo drenante
Perimetrazione altri progetti
Perimetrazione Limiti area di progetto