Tipologico tratto 4 (Sezione I-05)

Scala 1:20

Sovrapposizione ferri correnti 72Ø

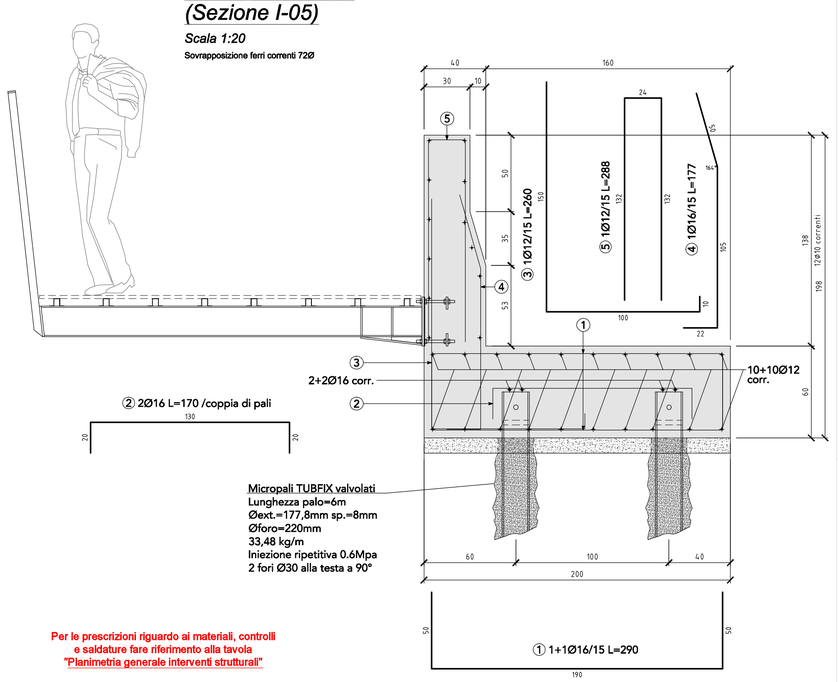

Per le prescrizioni riguardo ai materiali, controlli e saldature fare riferimento alla tavola "Planimetria generale interventi strutturali"

Tipologico tratto 6 (Sezione G-01)

Scala 1:20

Sovrapposizione ferri correnti 72Ø

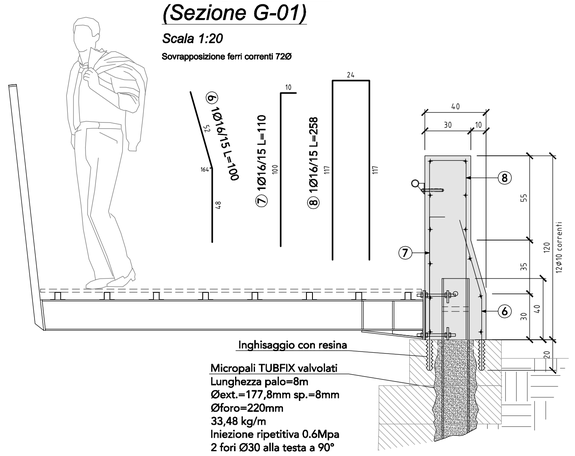

Tipologico tratto 5 (Sezione G-04)

Scala 1:20

Sovrapposizione ferri correnti 72Ø

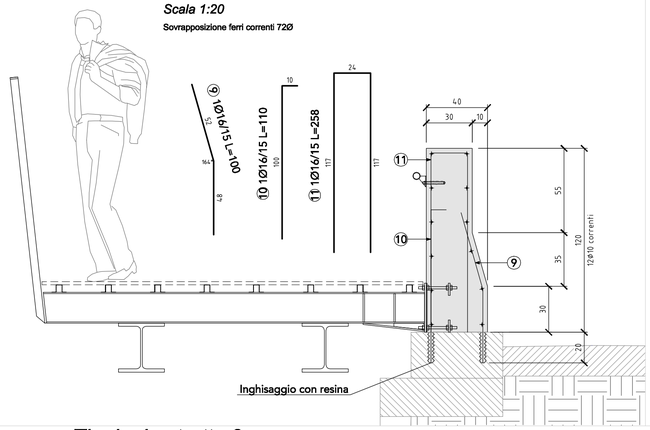

Tipologico DIME

(scala 1:10)

S275JR zincato a caldo — Passo 120cm (da verificare con la DL)

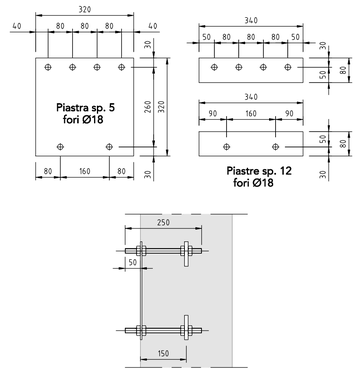

Sezione B-B

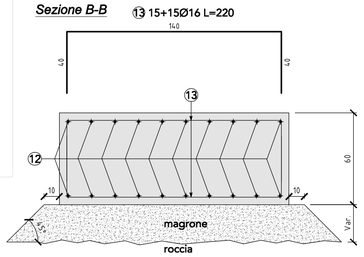

Muretto per recinzione Tratto 7 (su roccia)

Scala 1:20

Sovrapposizione ferri correnti 72Ø

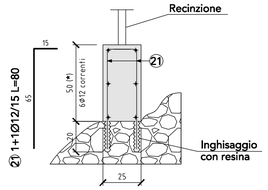

(*) Da verificare con la D.L.

Tipologico tratto 3 (Sezione I-02)

Scala 1:20

Sovrapposizione ferri correnti 72Ø

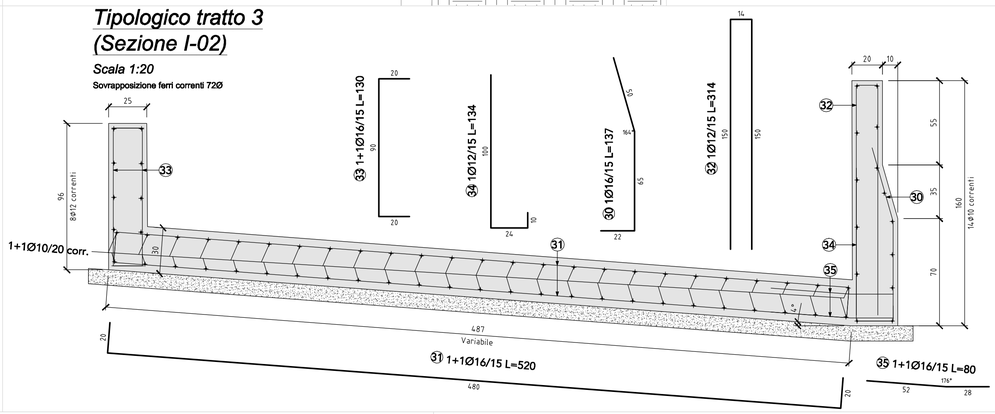

Plinto HEB320 Tratto 6

Scala 1:20

Sovrapposizione ferri correnti 72Ø

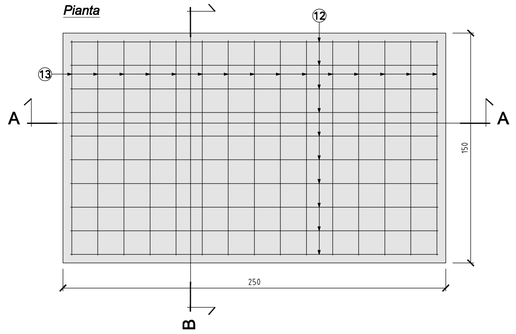

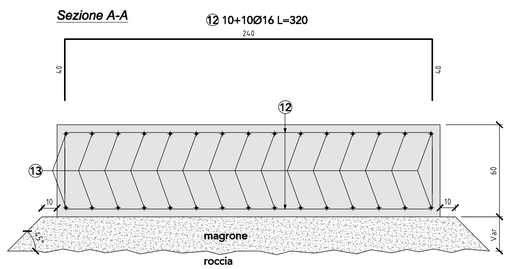

Particolare testa pali

Scala 1:10

Per ogni palo inserire due barra Ø24 1+1Ø24/palo L=35

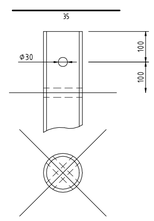

Tipologico tratto 1 (Sezione H-01)

Scala 1:20

Sovrapposizione ferri correnti 72Ø

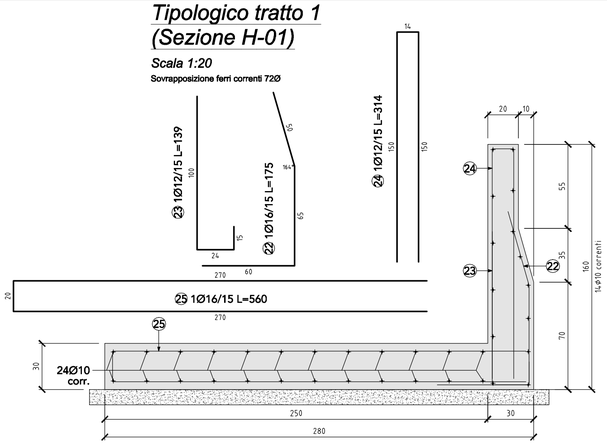

Tipologico tratto 2 (Sezione I-03)

Scala 1:20

Sovrapposizione ferri correnti 72Ø

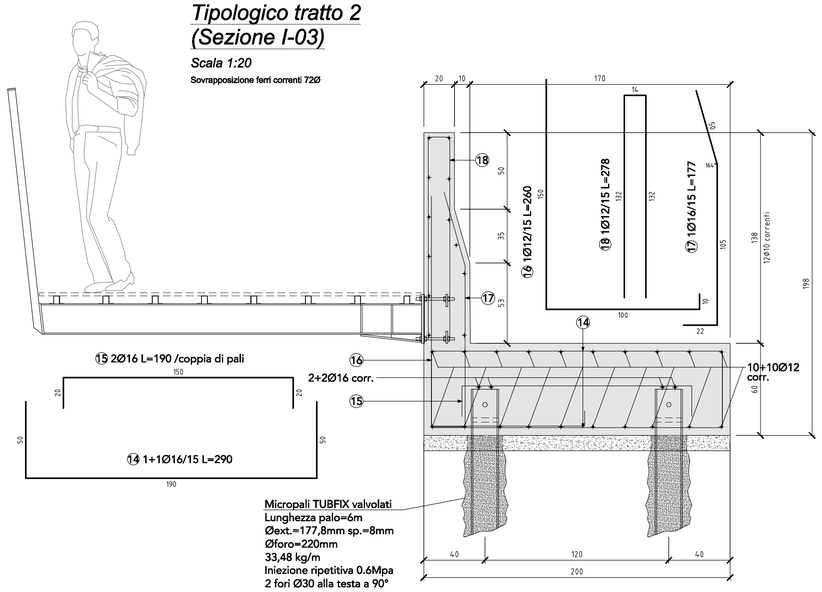

Muretto per recinzione Tratto 8 (su terra)

Scala 1:20

Sovrapposizione ferri correnti 72Ø

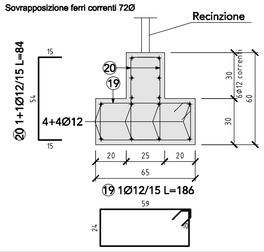

Tipologico tratto 7 (Sezione F-03)

Scala 1:20

Sovrapposizione ferri correnti 72Ø

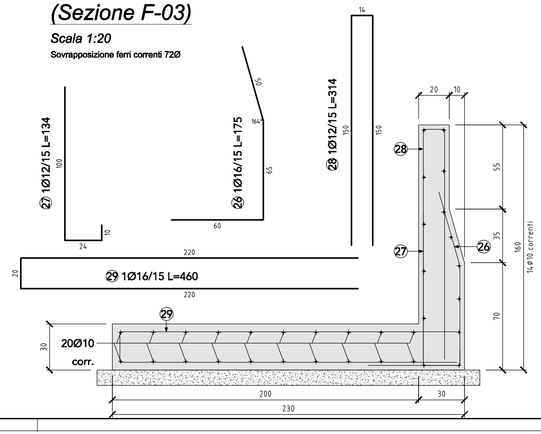

COMUNE DI LOVERE
Regione Lombardia - Provincia di Bergamo

dicembre 2019

Richiedente
Comune di Lovere
via G. Marconi, 19 presso Villa Milesi - 24065 Lovere (BG)
Info@comune.lovere.bg.it

Opera
NUOVA PISTA CICLO-PEDONALE DA VIA NAZIONALE – VIA BERGAMO A VIA PAGLIA

GRUPPO TECNICO

SEZIONE A * Architettura e Paesaggio
ARCH. BONETTI FABIO
Piazza Vittorio Veneto 11
e-mail info@uomoambiente.it
ARCH. BEBER ALESSANDRO
e-mail alessandro@beber.ws
ARCH. GIANCARLO BELTRACCHI
e-mail giancarlo.beltracchi@archiworld.it

SEZIONE B * Strutture
ING. TOIGO ALEX
via Largo Aldo Moro, 2 - 24060 Rogno (BG)
e-mail alex@toigo.it

SEZIONE C * Geologia
GEOL. GRIMALDI PAOLO
via Sottoripa 18/B 24068 Seriate (BG)
e-mail grimaldipaolo1@virgilio.it

PROGETTO ILLUMINOTECNICO
P.I. GIANFRANCO TITTA
Via Geremia Bonomelli 8 - 24023 Clusone (BG)

Ingegneria strutturale

Progetto ESECUTIVO
Tratto Colombera-Poltragno
Dettagli strutturali cemento armato

tavola	foglio	scala
C 35	-	1:20 1:10
	febbraio 2020	