


PIANO PARTICELLARE

Identificazione Mappale	Comune	Intestatar	mq interessati da accordi bonari
part. 9405, f. 1	Costa Volpino	Sterni Gabriele	305 mq
part. 9407, f. 1	Costa Volpino	Nan Giovanni	950 mq
part. 5230, f. 9	Lovere	Cerutti Bianca, Ciola Dino	1220 mq



COMUNE DI LOVERE (BG)
Via G. Marconi, n° 19
24065 - Lovere (Bg)

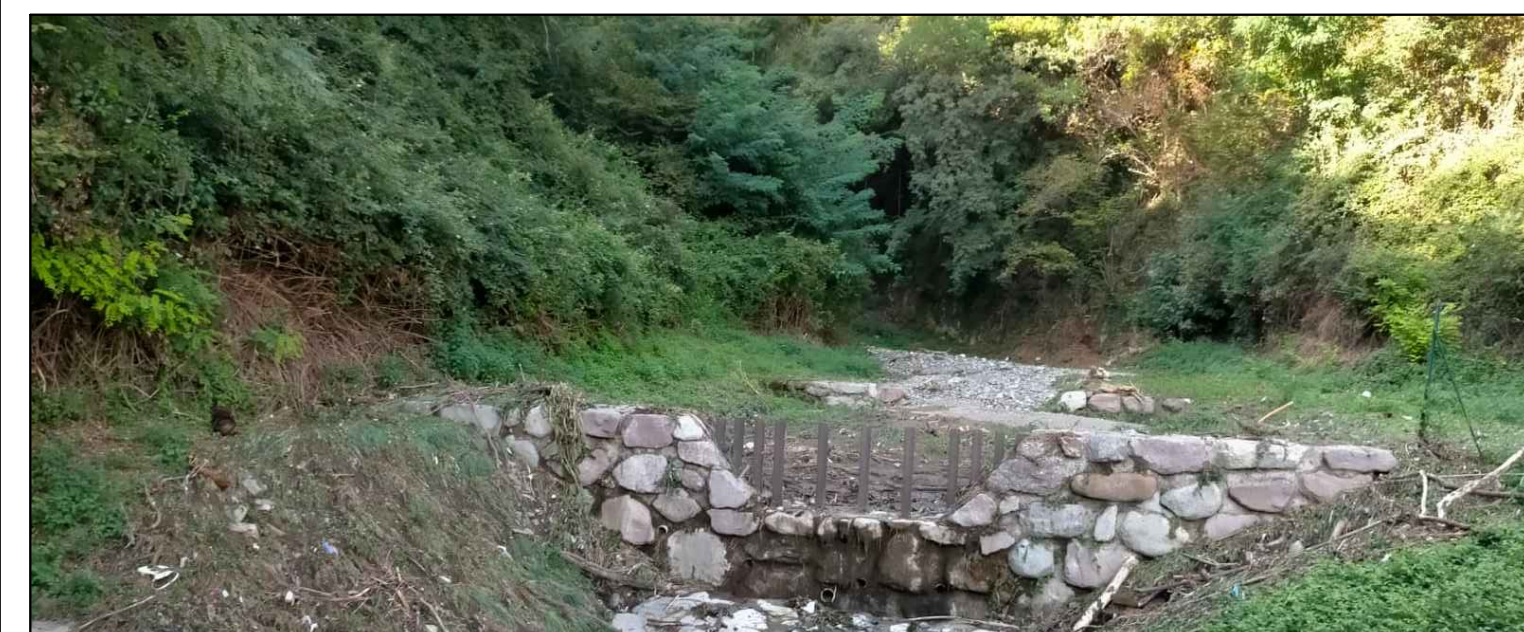

SISTEMAZIONE IDRAULICA DI UN TRATTO DELLA VALLE DEL TORRENTE
RESCUDIO, A SEGUITO DEGLI EVENTI ALLUVIONALI
DELL'8 SETTEMBRE 2022, NEI COMUNI DI LOVERE E COSTA VOLPINO (BG)
CUP: C68B22000160002


PROGETTO DEFINITIVO - ESECUTIVO

PLANIMETRIA CATASTALE E PIANO PARTICELLARE

N° M.1
TIMBRO E FIRMA:



RIFERIMENTO:	DATA:	SCALA:	FORMATO:
XX	Dicembre 2022	1:500	A2

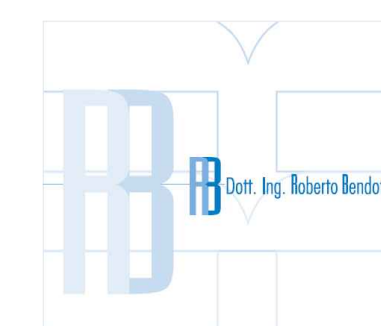

DOTT. ING. ROBERTO BENDOTTI
RB - STUDIO TECNICO
Sede Legale - Via San Gottardo, n° 34 - 24062 - Costa Volpino (Bg)
Sede operativa - Via Largo Aldo Moro, n° 6 - 24060 - Rogno (Bg)
C.F.: BNDRRT79B07L388W
P.IVA: 03269700161
Telefono: 0039 - 3478893065
e-mail: bendotti.roberto@tiscali.it
PEC: roberto.bendotti@ingpec.eu