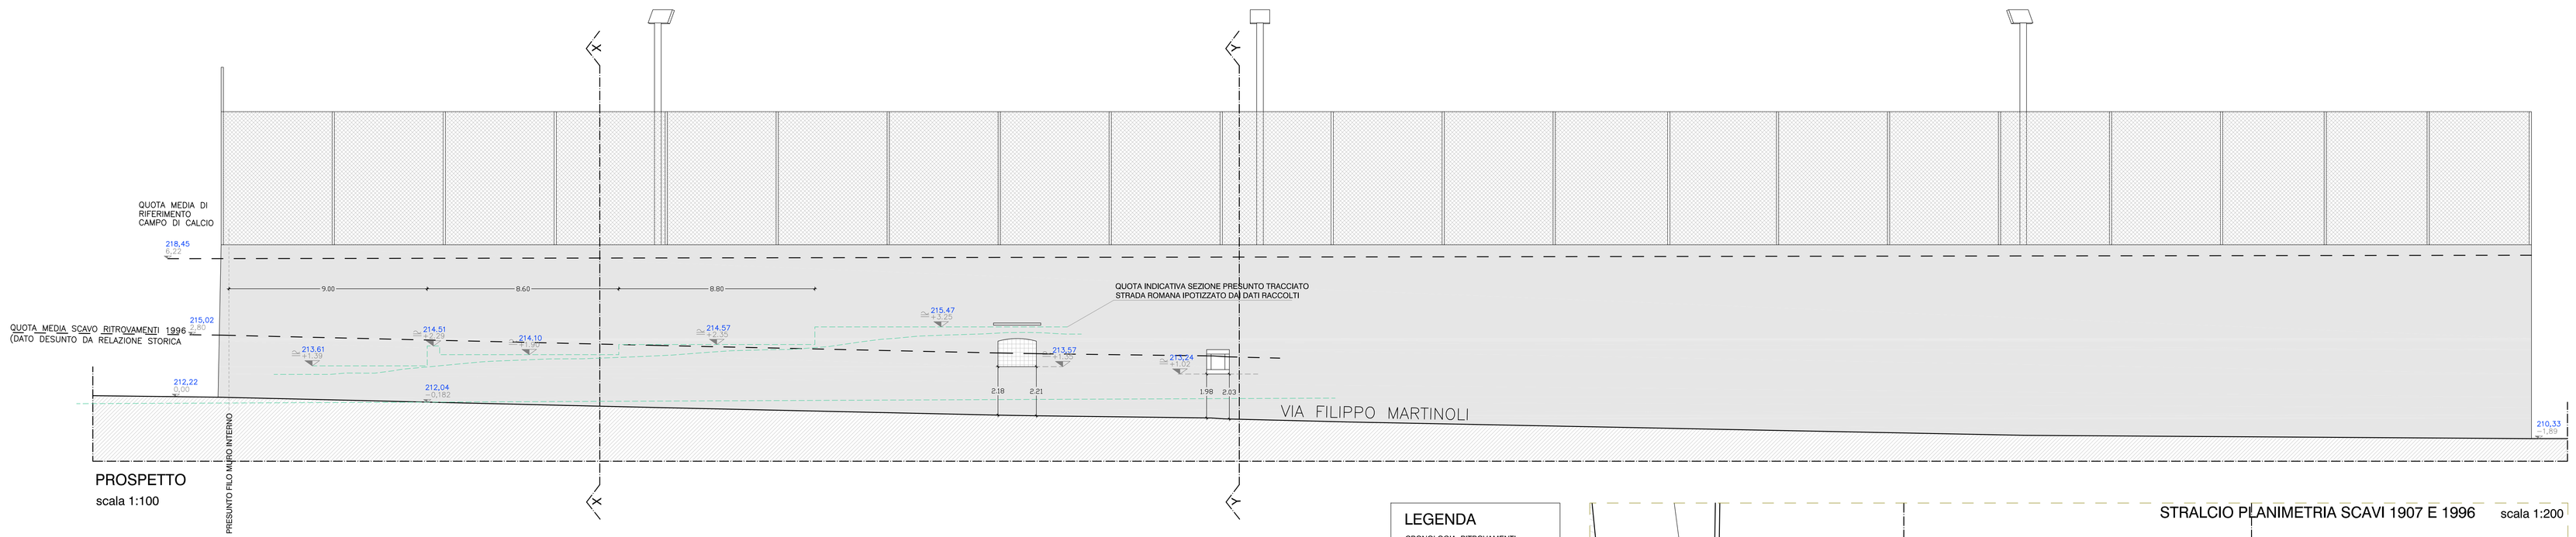

PROSPETTO
scala 1:100

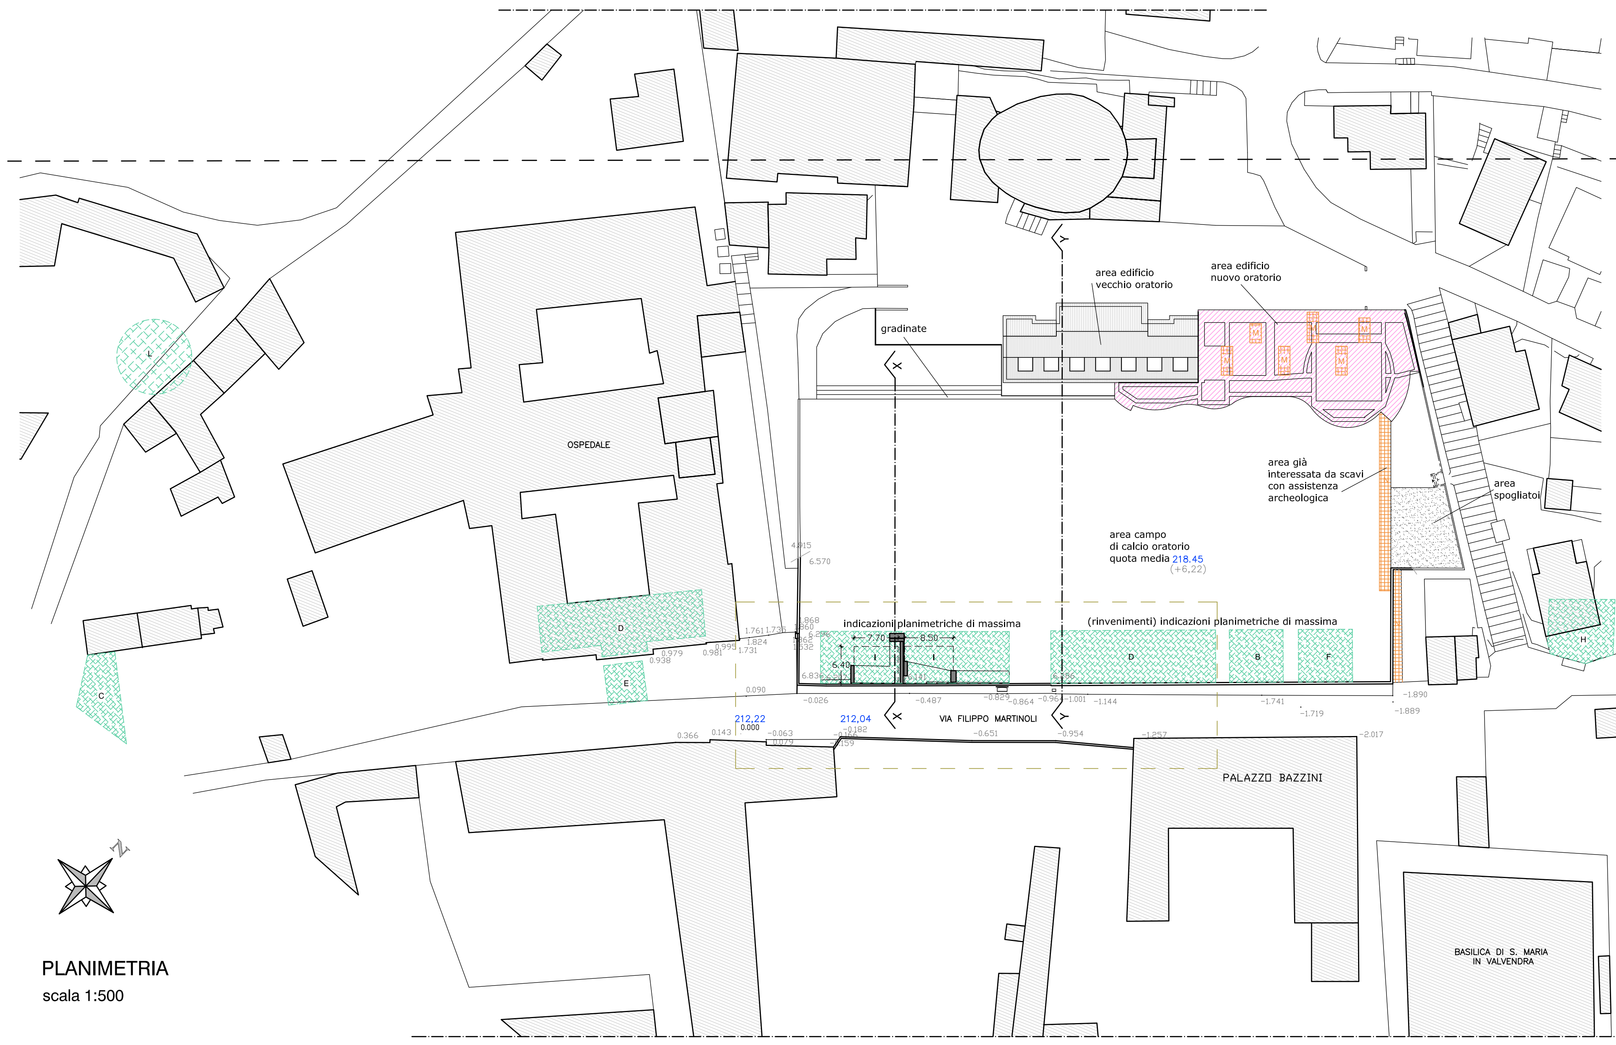

PLANIMETRIA
scala 1:500

LEGENDA

CRONOLOGIA RITROVAMENTI

AREE OGGETTO DI INDAGINE CON ACCERTATA PRESENZA DI REPERTI DI INTERESSE ARCHEOLOGICO

A	1819
C	1890
D	1907
E	1929
F	1957
G	1957
H	1973
I	1996
L	1998

AREE OGGETTO DI INDAGINE CON ACCERTATA ASSENZA DI REPERTI DI INTERESSE ARCHEOLOGICO

M	2010
N	2010

212,22 QUOTE ASSOLUTE s.l.m.
0,000 QUOTE DA RILIEVO

STRALCIO PLANIMETRIA SCAVI 1907 E 1996
scala 1:200

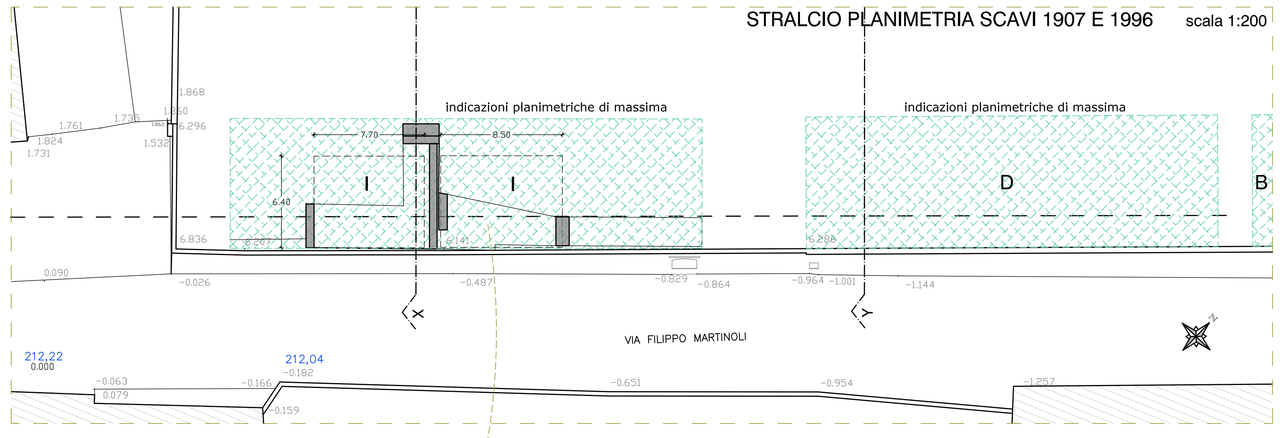

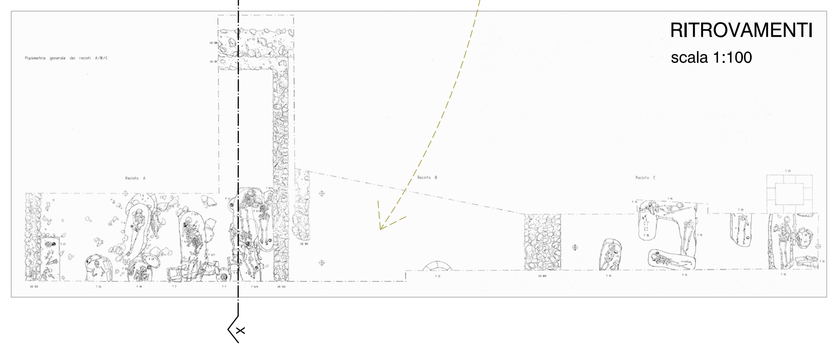

RITROVAMENTI
scala 1:100

AEROFOTO RISALENTE AL 1996 - IN OCCASIONE DEL CROLLO DEL MURO E DEI CONSEGUENTI RINVENIMENTI DELLA NECROPOLI INDIVIDUATI ALLA LETTERA I

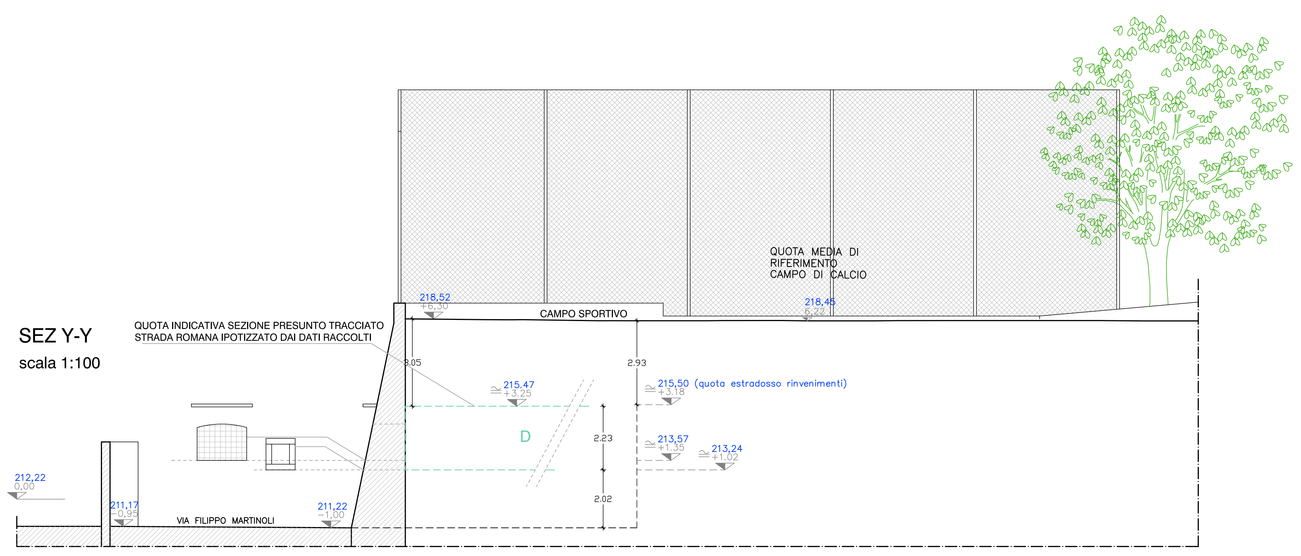

SEZ Y-Y
scala 1:100

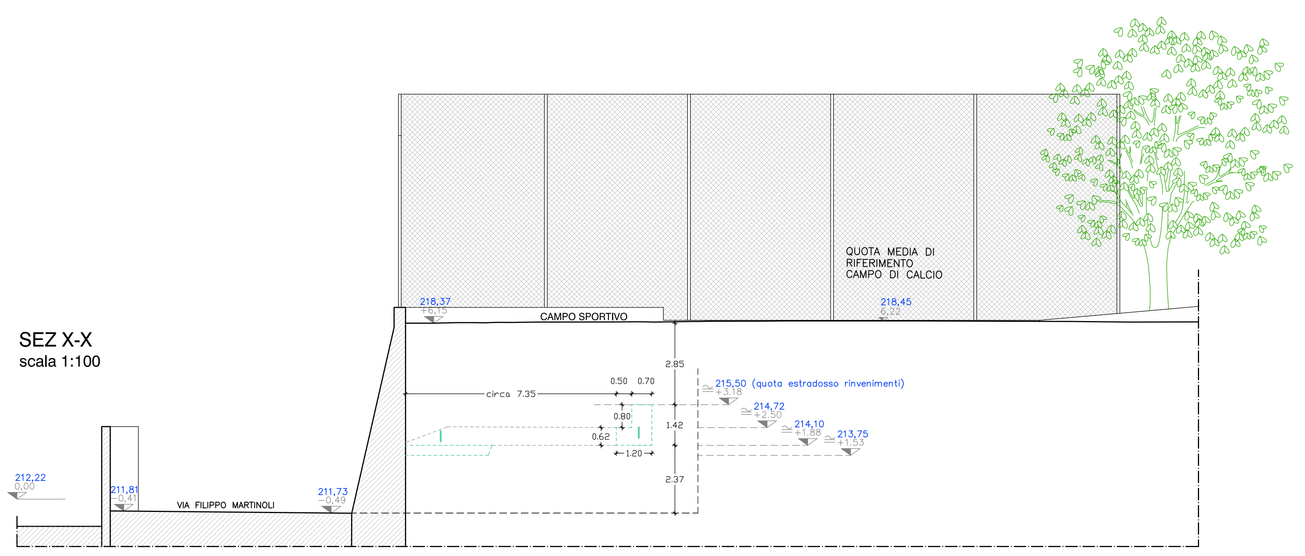

SEZ X-X
scala 1:100

EDIFICI ESISTENTI

EDIFICI IN CORSO DI REALIZZAZIONE (AMPLIAMENTO ORATORIO)

COMUNE DI LOVERE

PROGETTO DEFINITIVO/ESECUTIVO esecuzione sondaggi archeologici finalizzati alla definizione del perimetro della necropoli

OGGETTO: VIA FILIPPO MARTINOLI - 24065 LOVERE (BG)

COMMITTENTE:

PROGETTISTA: architetto **MARCO AGLIARDI**
via tadini, 38 - 24065 Lovere (BG)
tel. 3472409857 - fax 035/19967997
email: agliardi.marco@alice.it
O.O.A.A. PROV. DI BERGAMO n.2129
C.F. GLR MRC 71L18 D251H
P.IVA 02216910980

FIRME: Il committente

FIRME: I progettisti

STATO DI FATTO
PLANIMETRIA, PROSPETTO, SEZIONI

SCALA: VARIE

02

RIF. PRATICA: MAGGIO 2012

AI TERMINI DI LEGGE IL PRESENTE DOCUMENTO E' DI ESCLUSIVA PROPRIETA' DELL' ARCHITETTO MARCO AGLIARDI. E' VIETATA QIA RIPRODUZIONE TOTALE / PARZIALE SIA LA COMUNICAZIONE A TERZI DEL PRESENTE ELABORATO SALVO ESPLICITA AUTORIZZAZIONE.