

**COMUNE DI LOVERE**  
Regione Lombardia - Provincia di Bergamo


**Progettista**  
**Comune di Lovere**  
NO. CO. 402/2021.15 (previo NO. 401/2015 Lovere (BO))

**Opera**  
**NUOVA PISTA CICLO-FEDONALE DA VIA NAZIONALE - VIA BERGAMO A VIA PAGLIA**

**Architettura e Paesaggio**

**GRUPPO TECNICO**  
**SEZIONE A\* - Architettura e Paesaggio**  
PIRELLA GÖTTSCHE LOWE  

<b>Progetto ESECUTIVO</b>	Tratto 5/5
STATO di FATTO	Tratto 5/5
Planimetria rilievo	scala 1:200
C07	foglio di serie 1:200

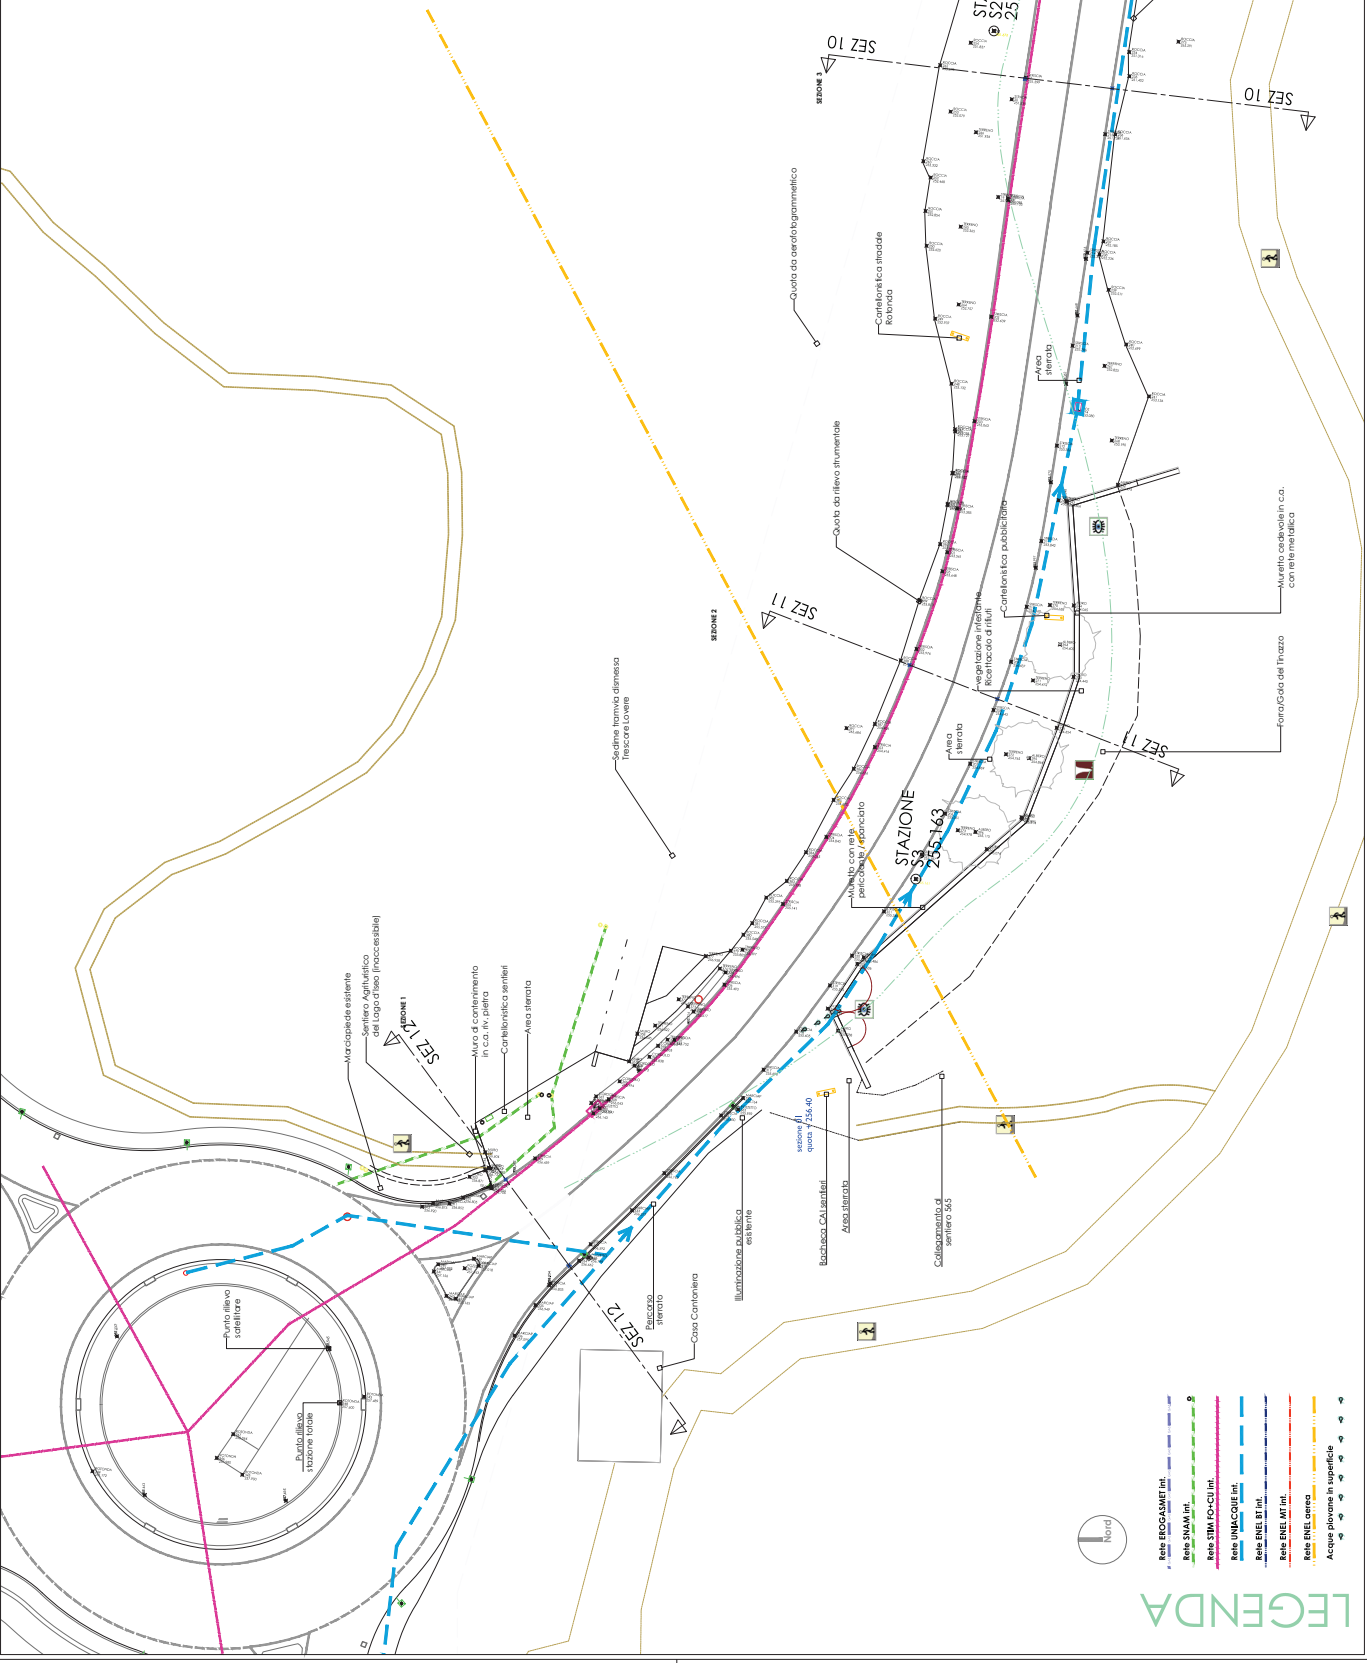

- LEGENDA**
- Rele EOGASMET Int.
  - Rele 3MAN Int.
  - Rele STIM FO-CLU Int.
  - Rele UNACQUE Int.
  - Rele ENEL BT Int.
  - Rele ENEL MT Int.
  - Acque piovane in superficie

