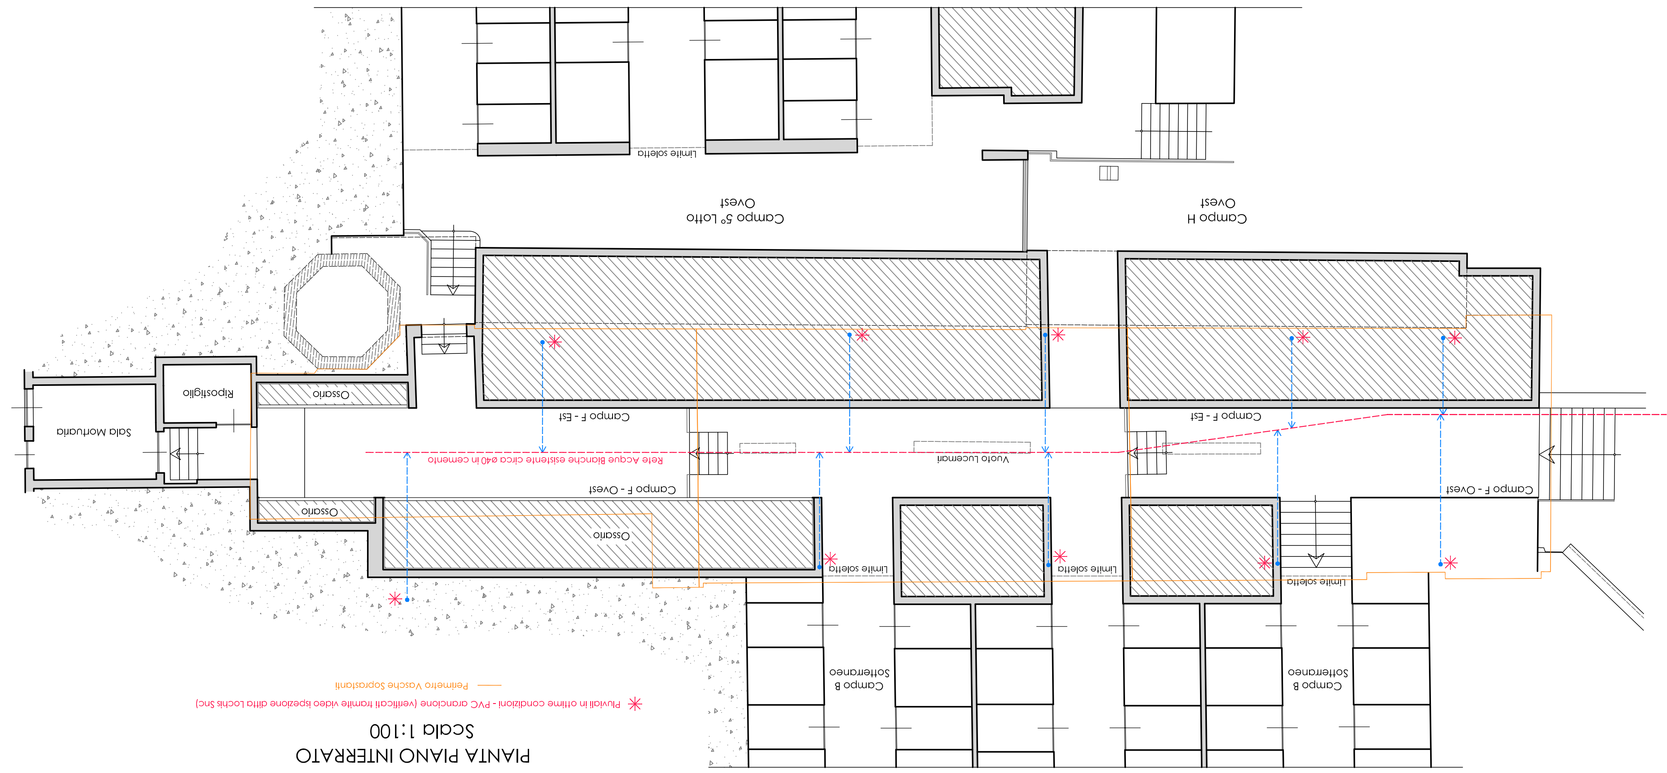

PIANTA PIANO INTERRATO
Scala 1:100


LEGENDA:
1) Isolante in C.C. estruso.
2) Calcestruzzo in cls per formazione di pendenze.
3) Strato impermeabilizzante con guaina bitrobluminosa.
4) Nuova ventica "Primer" Bituminoso.
Primo Strato con guaina "RIVA POLIESTERE" membrana impermeabilizzante bituminosa poliemero elastoplastomerica armata con "tessuto non tessuto" di poliestere stabilizzato con fibra di vetro rinforzata con fessibilità a freddo fino a -10°C.
Secondo Strato con guaina "DIFENDI ANTIRADICE POLIESTERE" membrana impermeabilizzante bituminosa poliemero elastoplastomerica armata con "tessuto non tessuto" di poliestere da 6o con/mq spunbound rinforzata con additivo antiradice
PREVENTOL 82 per la protezione del giardini pensili.
5) Nuovo pannello drenante in "TENAX DP1" costituito dalla combinazione di una membrana cuspidata drenante e di un geotessile.
6) Nuovo Grigliatto zoppo di ferro (ø20/40 mm) - come esistente su vostre dotazioni e quelle oggetto di intervento.
7) Nuova guaina ardesiata bianca o protezione strato sccperto dal ghiaietto:
8) Copertina esistente in pietra naturale (Coppo di ghiaccio oggiunta di geccicliotoi riporotti in pvc, scrortaturie per adererenza, molto di olefarmento
con interposito rete zincota azmm:.

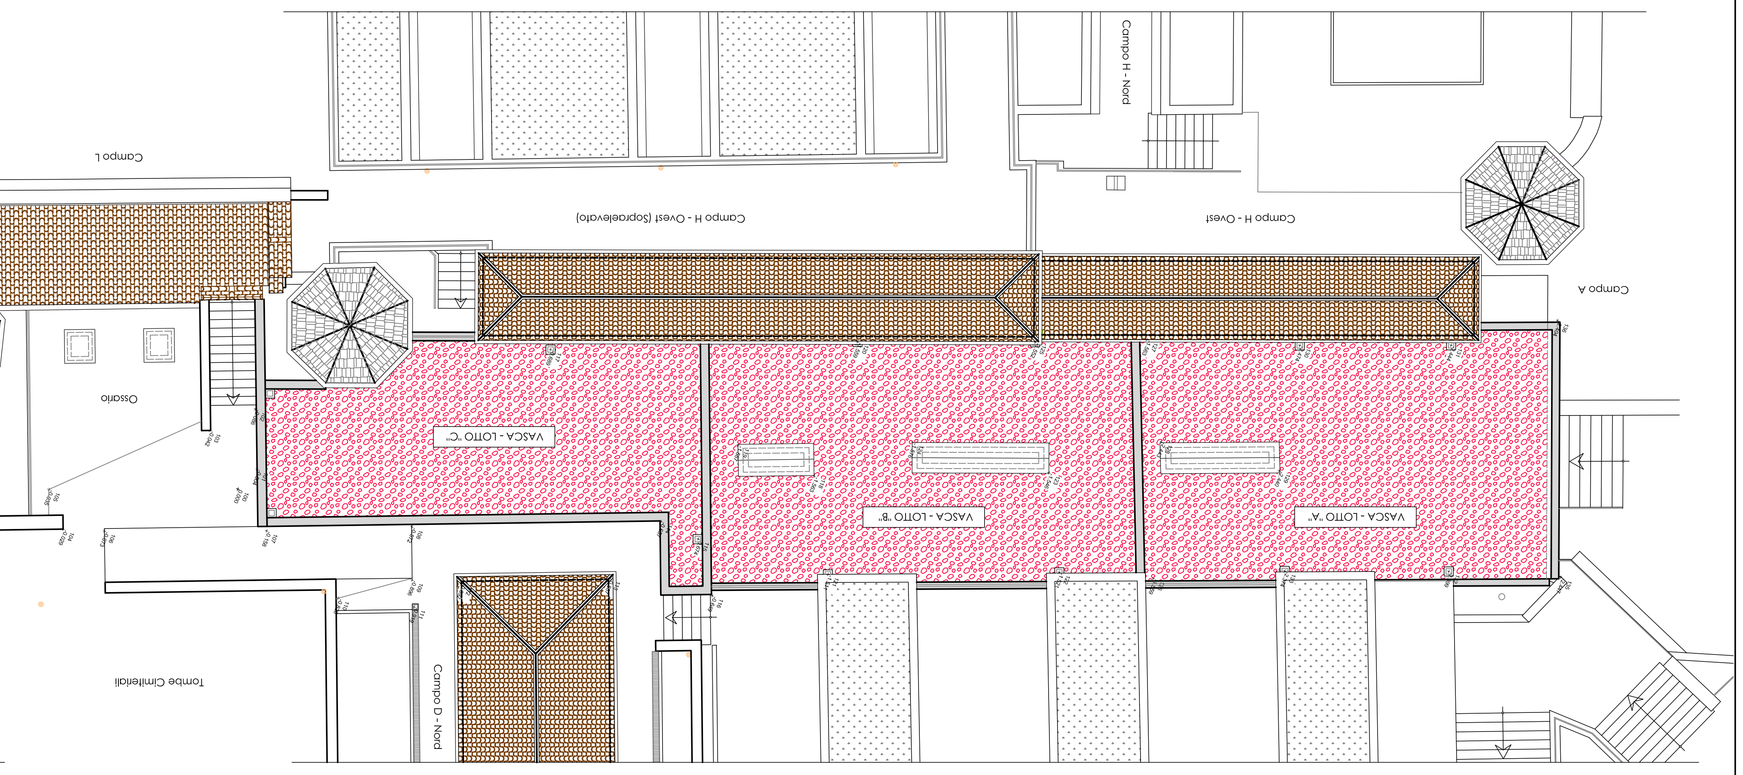

PIANTA PIANO TERRA
Scala 1:100

9) Lanciera in rame esistente 8/10 sviluppo cm 30 da riposizionare:
10) Intonaco completo di cirkle:

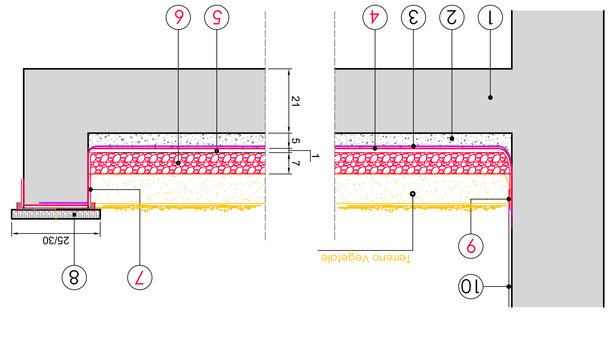

PARTICOLARE COSTRUTTIVO
Scala 1:10


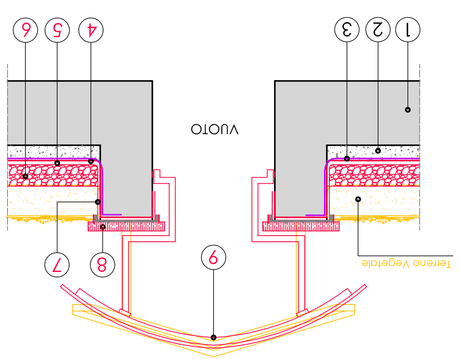

PARTICOLARE COSTRUTTIVO
Scala 1:10

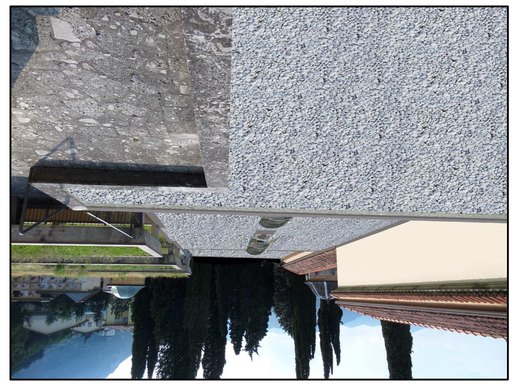

PROGETTO DEFINITIVO - ESECUTIVO

NUOVE OPERE

DEMOLIZIONI

COMUNE DI LOVERE PROVINCIA DI BERGAMO AREA MANUTENZIONI E LAVORI PUBBLICI CIVICO LAVORI PUBBLICI tel. +39 035 983616 - fax +39 035 983616 e-mail: ufficiotecnico@comune.lovere.bg.it www.comune.lovere.bg.it www.bgfutura.it	I TECNICI (arch. Francesco Chierici) (Geom. Michele Surini)
Geom. MICHELE SURINI Iscritto all'Albo Geometri della Provincia di Bergamo al n°5628 Via Vittorio Veneto, 23/D Pradalunga (BG) Tel. 3485524899 - E-mail: michele.surini@yahoo.it / Pec: michele.surini@geopec.it	
COMUNE DI LOVERE PROVINCIA DI BERGAMO PROGETTO DI MANUTENZIONE STRAORDINARIA PER L'IMPERMEABILIZZAZIONE DEI GIARDINI PENSILI SOVRASTANTI I LOCALI CIMITERIALI C/O IL CIMITERO DI LOVERE SITUATO IN VIA F. GORETTI - CIVICO F. LOTTI N. 5 E C	DATA 24 OTTOBRE 2016 REVISIONE
OGGETTO PROPRIETA': COMUNE DI LOVERE	SCALA 1:100 1:10 TAVOLA 3
OGGETTO RAFFRONTO: PIANTE E PARTICOLARI COSTRUTTIVI	

CODA_MODELLO_SURINI - PROGGOOP (80) - Ado_Convert in Bianco (2020)