


PLANIMETRIA GENERALE

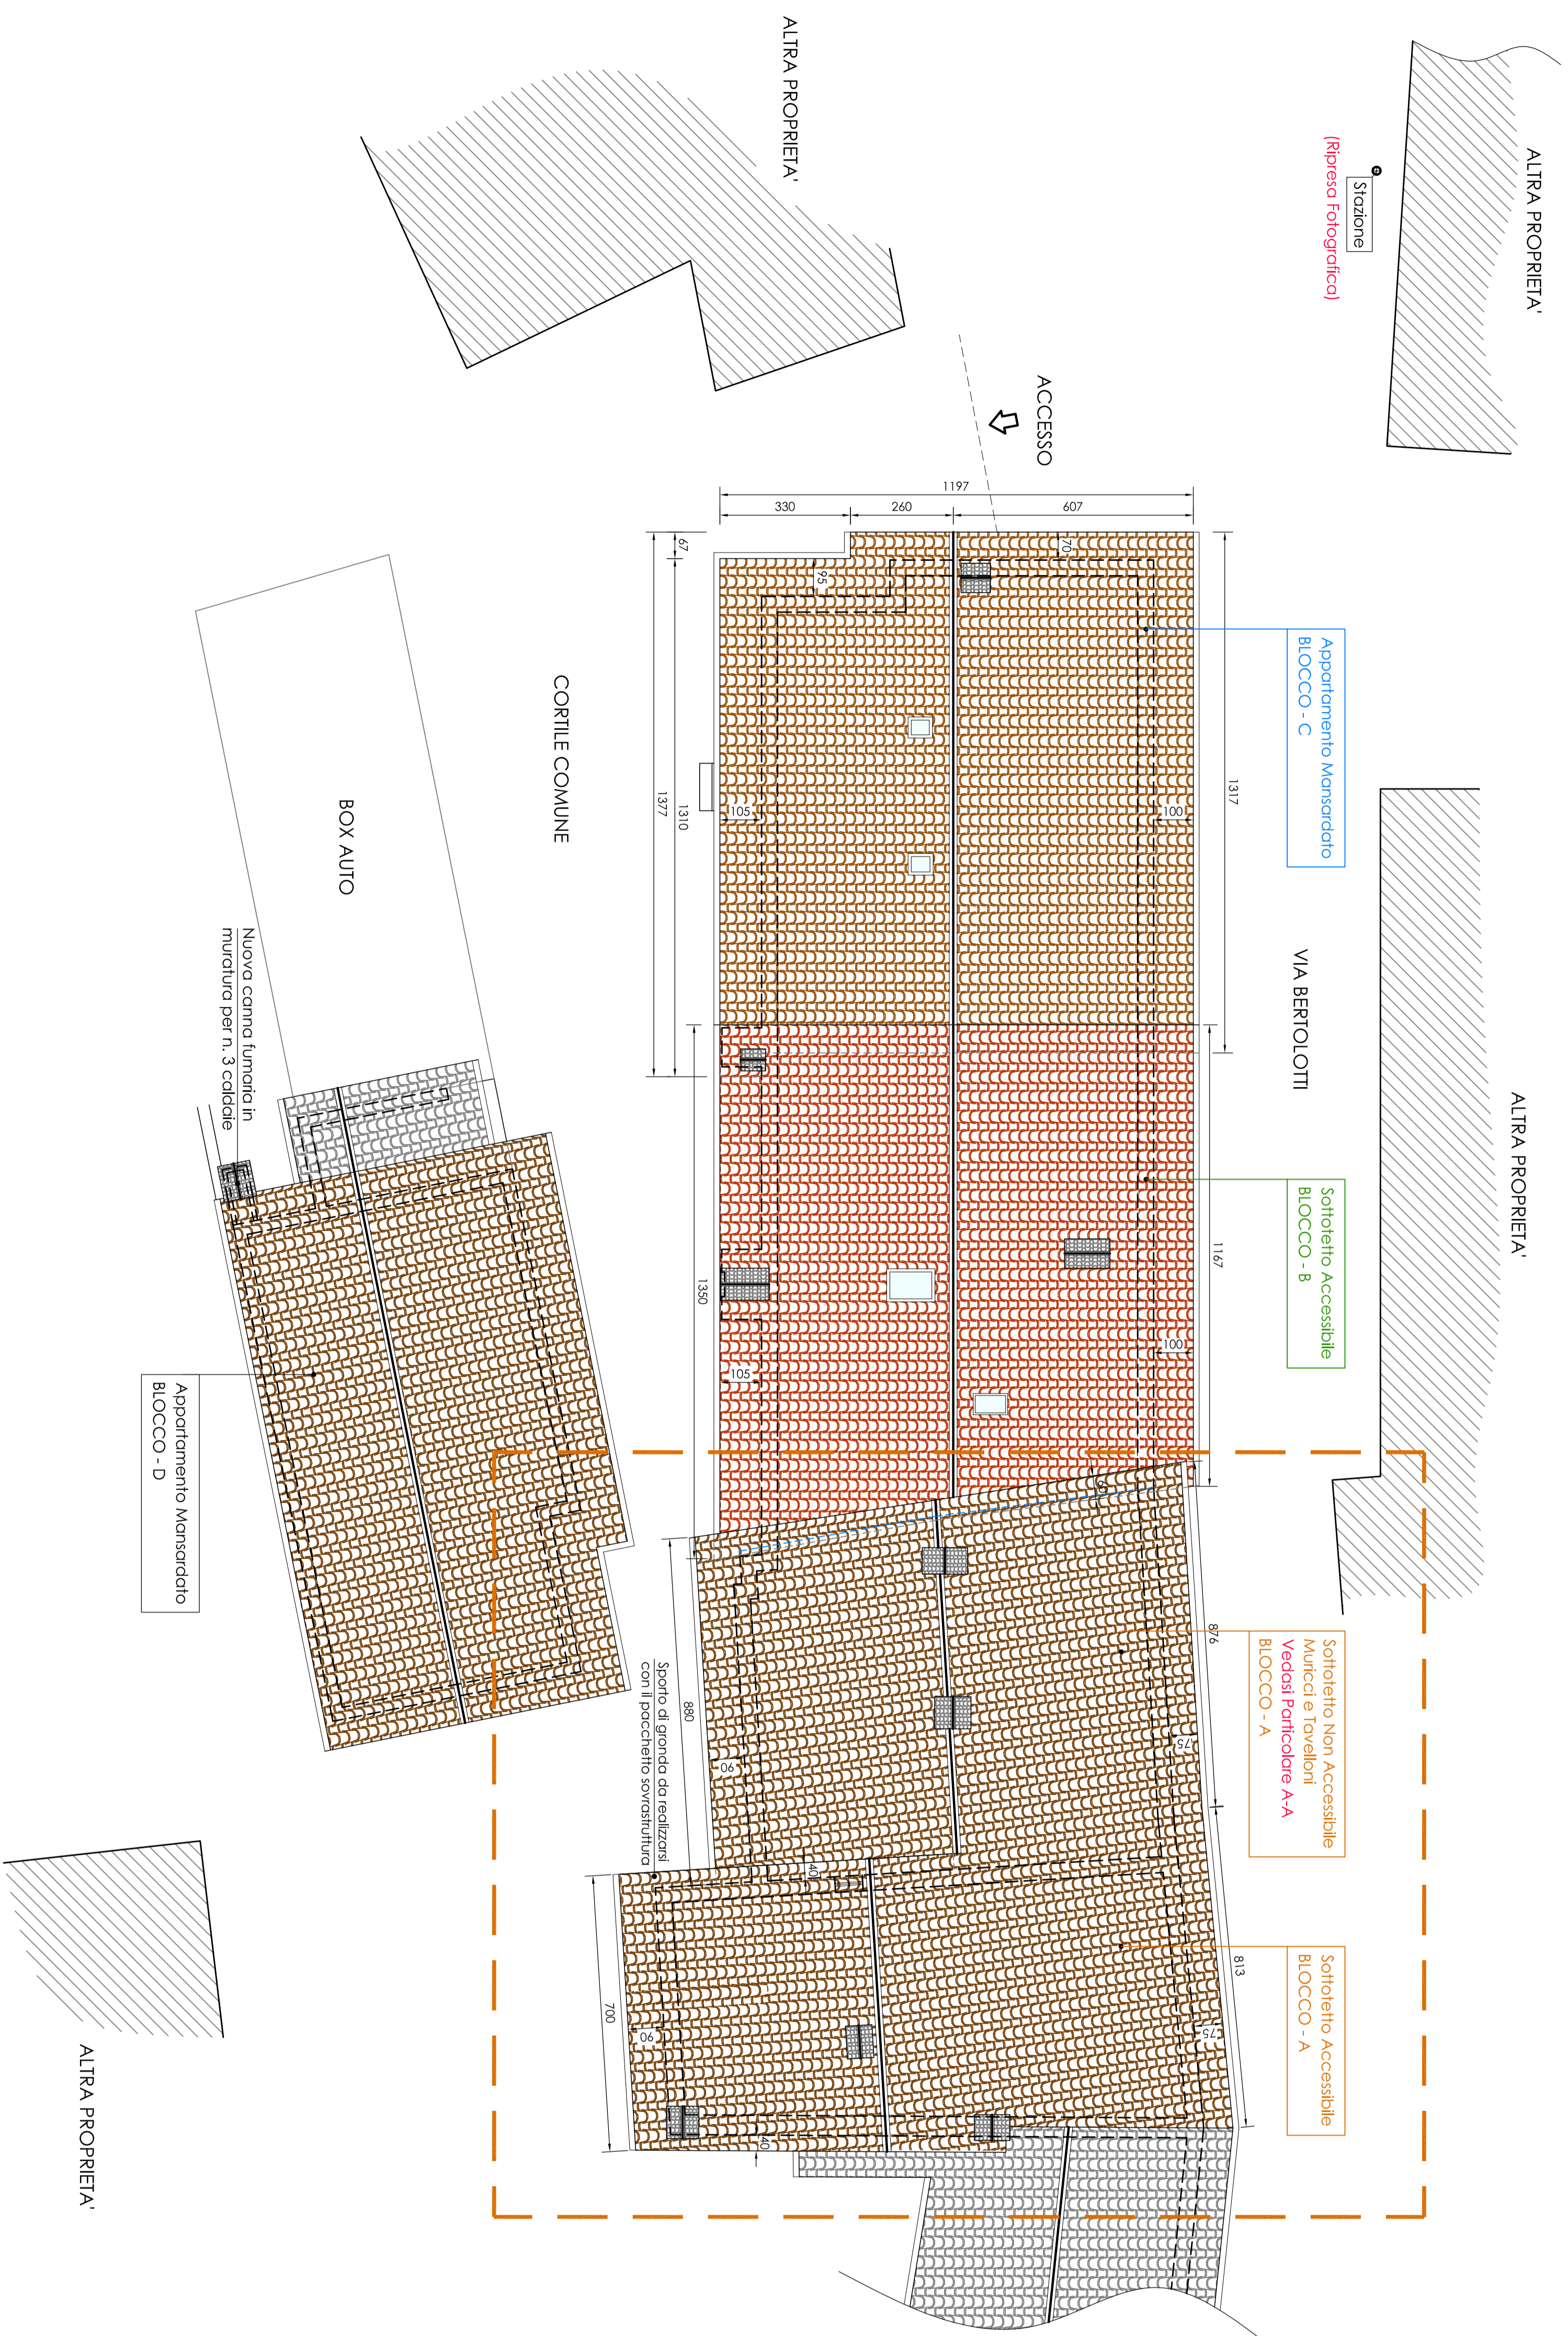

AREA OGGETTO DI INTERVENTO - BLOCCO A

PROGETTO DEFINITIVO - ESECUTIVO

IL TECNICO
(Geom. Michele Surini)

Geom. MICHELE SURINI
Isieme all'Albo Geometri della Provincia di Brescia al n°5928
Via Vittorio Veneto, 28/30 Paronago (BS)
Tel. 045924889 - Email: michele.surini@albo.it / michele.surini@pec.it

COMUNE DI LOVERE PROGETTO DI MANUTENZIONE STRAORDINARIA COPERTURA FABBRICATO DENOMINATO "CASA DEL POPOLO" SITO A LOVERE, IN VIA BERIOLOTTI N°9 (BLOCCO "A") PROPRIETA': COMUNE DI LOVERE	PROVINCIA DI BERGAMO
OGGETTO PROGETTO: PLANIMETRIA GENERALE	IL COMMITTENTE (Comune di Lovere)
SCALA 1:100	TAVOLA 3
DATA 19 OTTOBRE 2016	