



PLANIMETRIA GENERALE

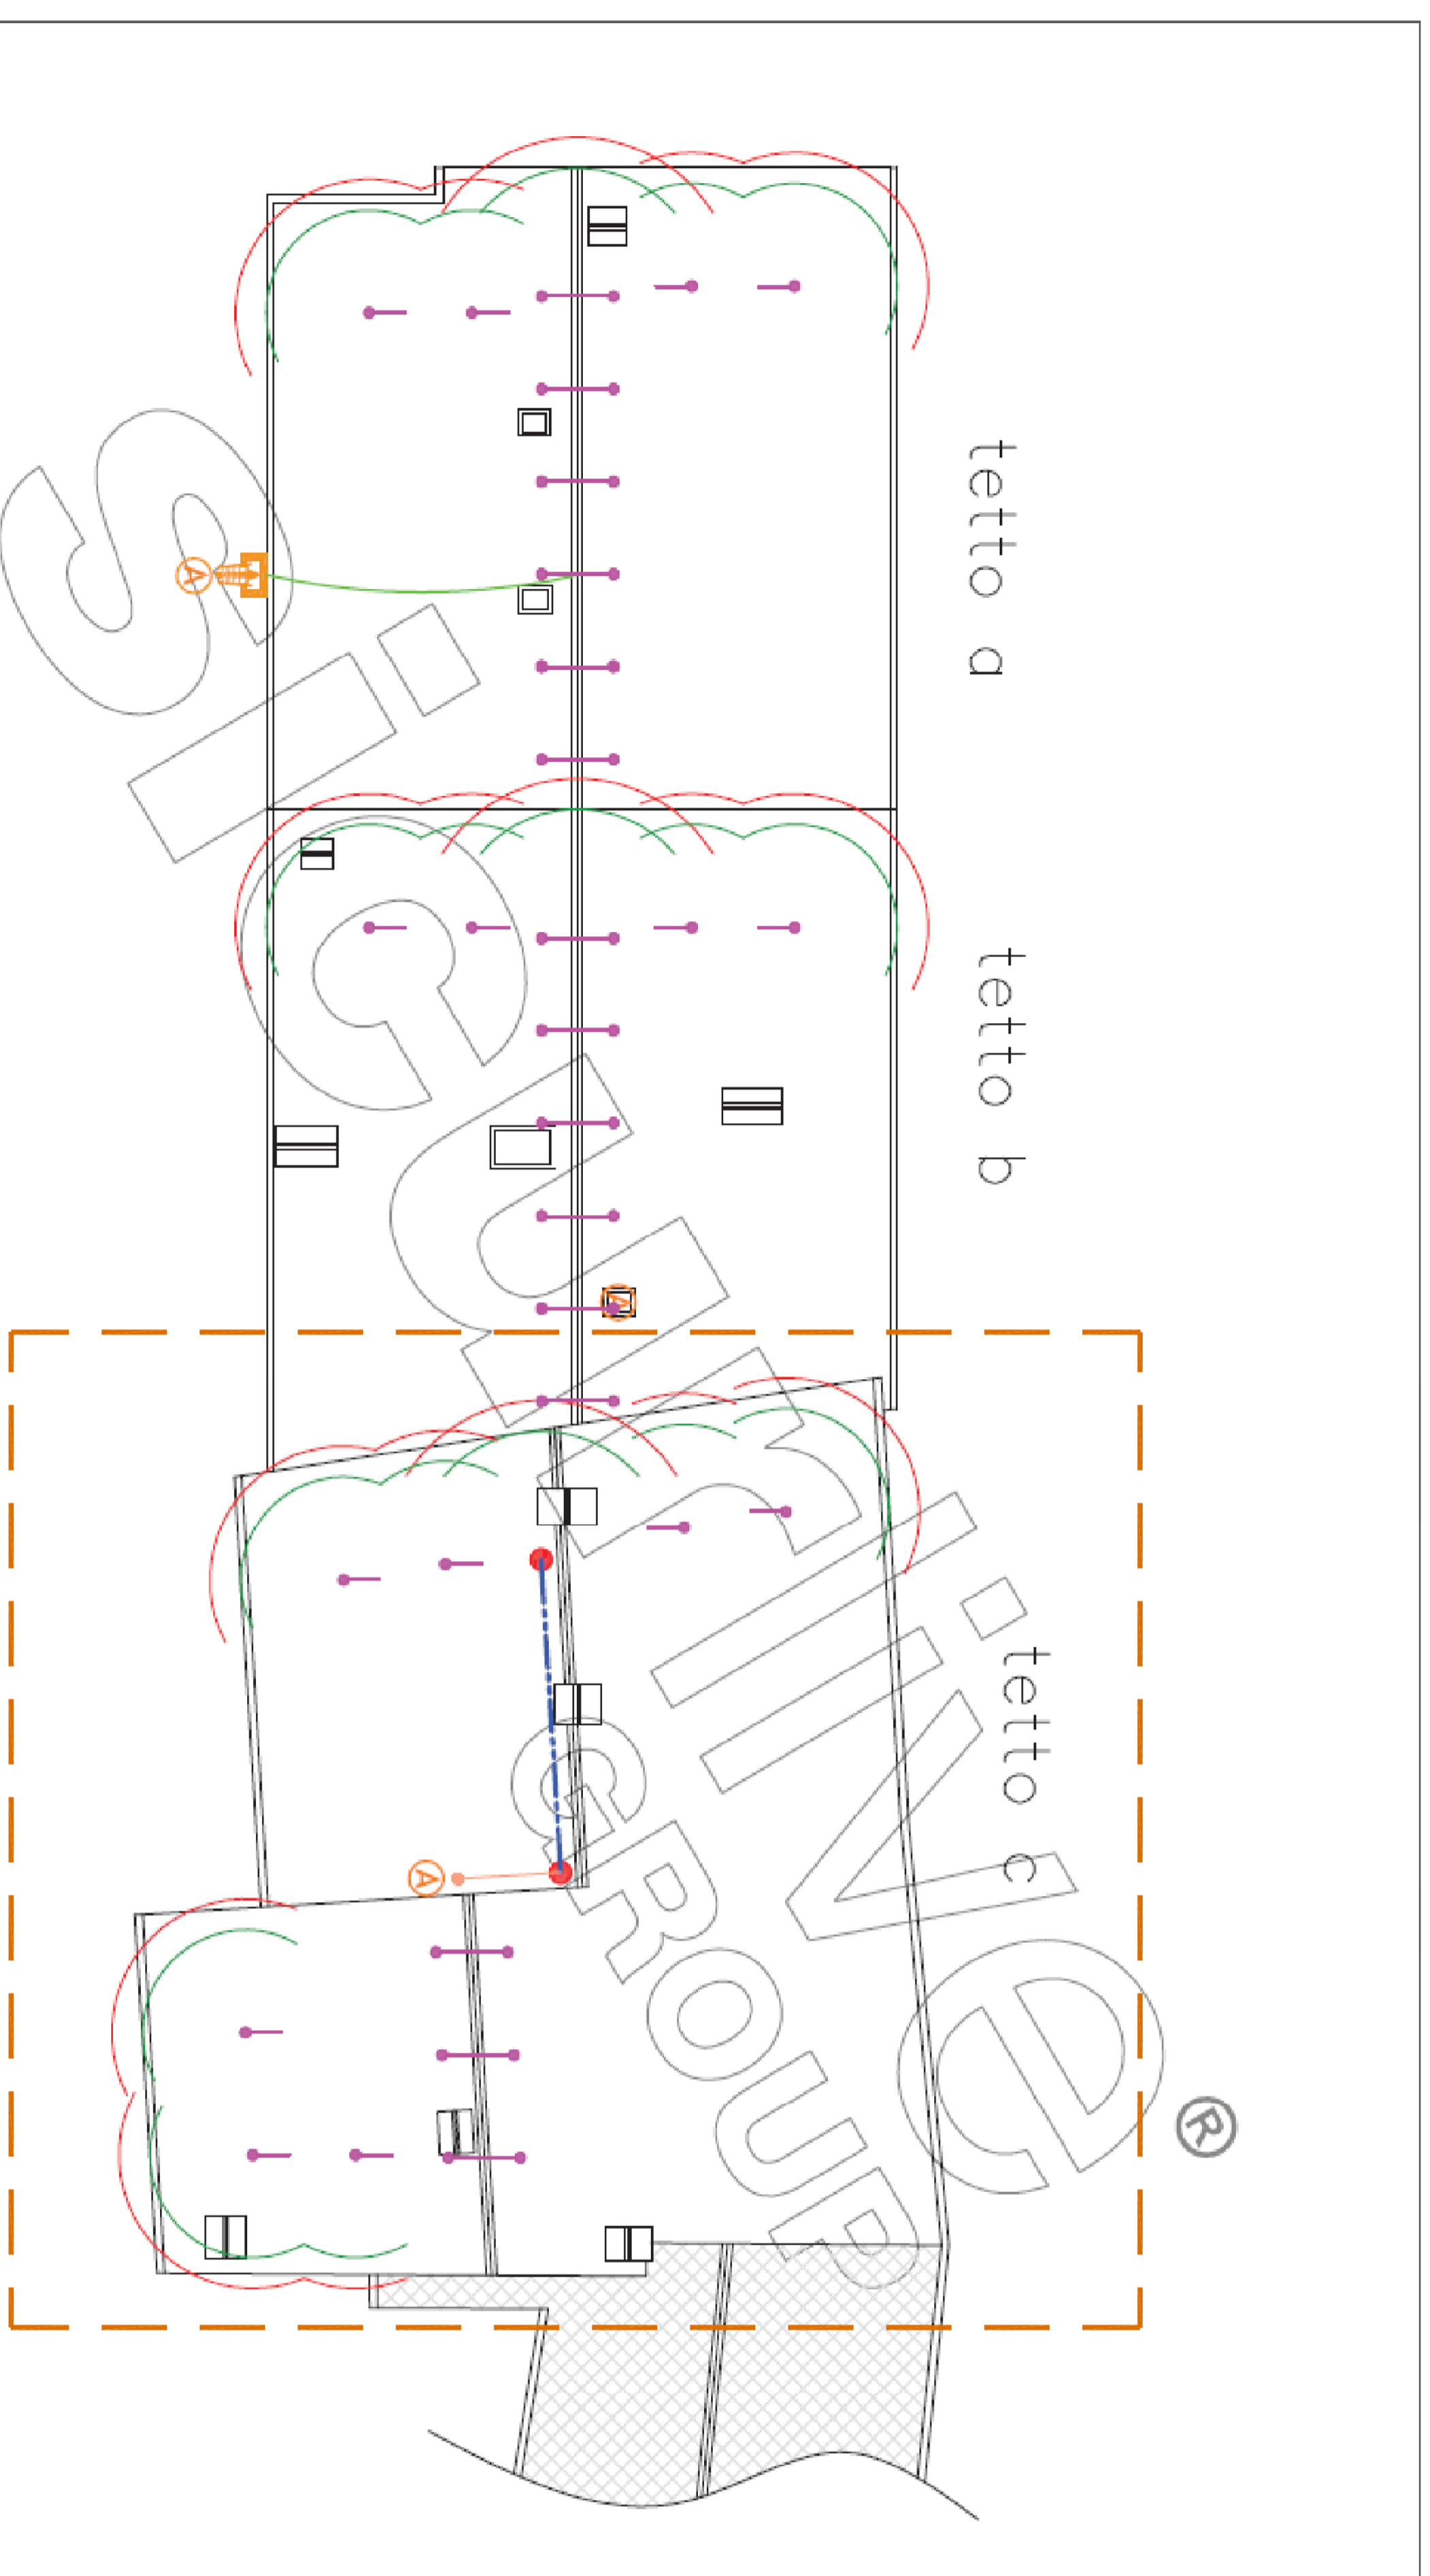

LEGENDA DEPOSITI	
●	PAL. SOLO INALZATO
●	PAL. MV - LETINO
●	PAL. MV - CA
●	UNDERGROUND
●	PIAZZ. GARAGE A TAV. 1
■	WALL. PREGIATO
■	WALL. INTERMEDIO
■	WALL. INTERMEDIO 2°
■	WALL. INTERMEDIO 3°
■	NOVITA
■	SHUT
■	PLATE
■	TORRE
—	WALL. STRUTTORE
—	FLAME
—	CORR. RUBER. CLASSE 0
—	PALANETTO
■	STOP CARIC. 0/100.000
■	ACCINGIA LINE 0/100.000
■	ACCESSO ALLA COPERTURA
■	END LINE
■	Zona non coperta da pavimento
■	Zona non coperta da pavimento
■	Impianto antiscivolo
■	Impianto antiscivolo

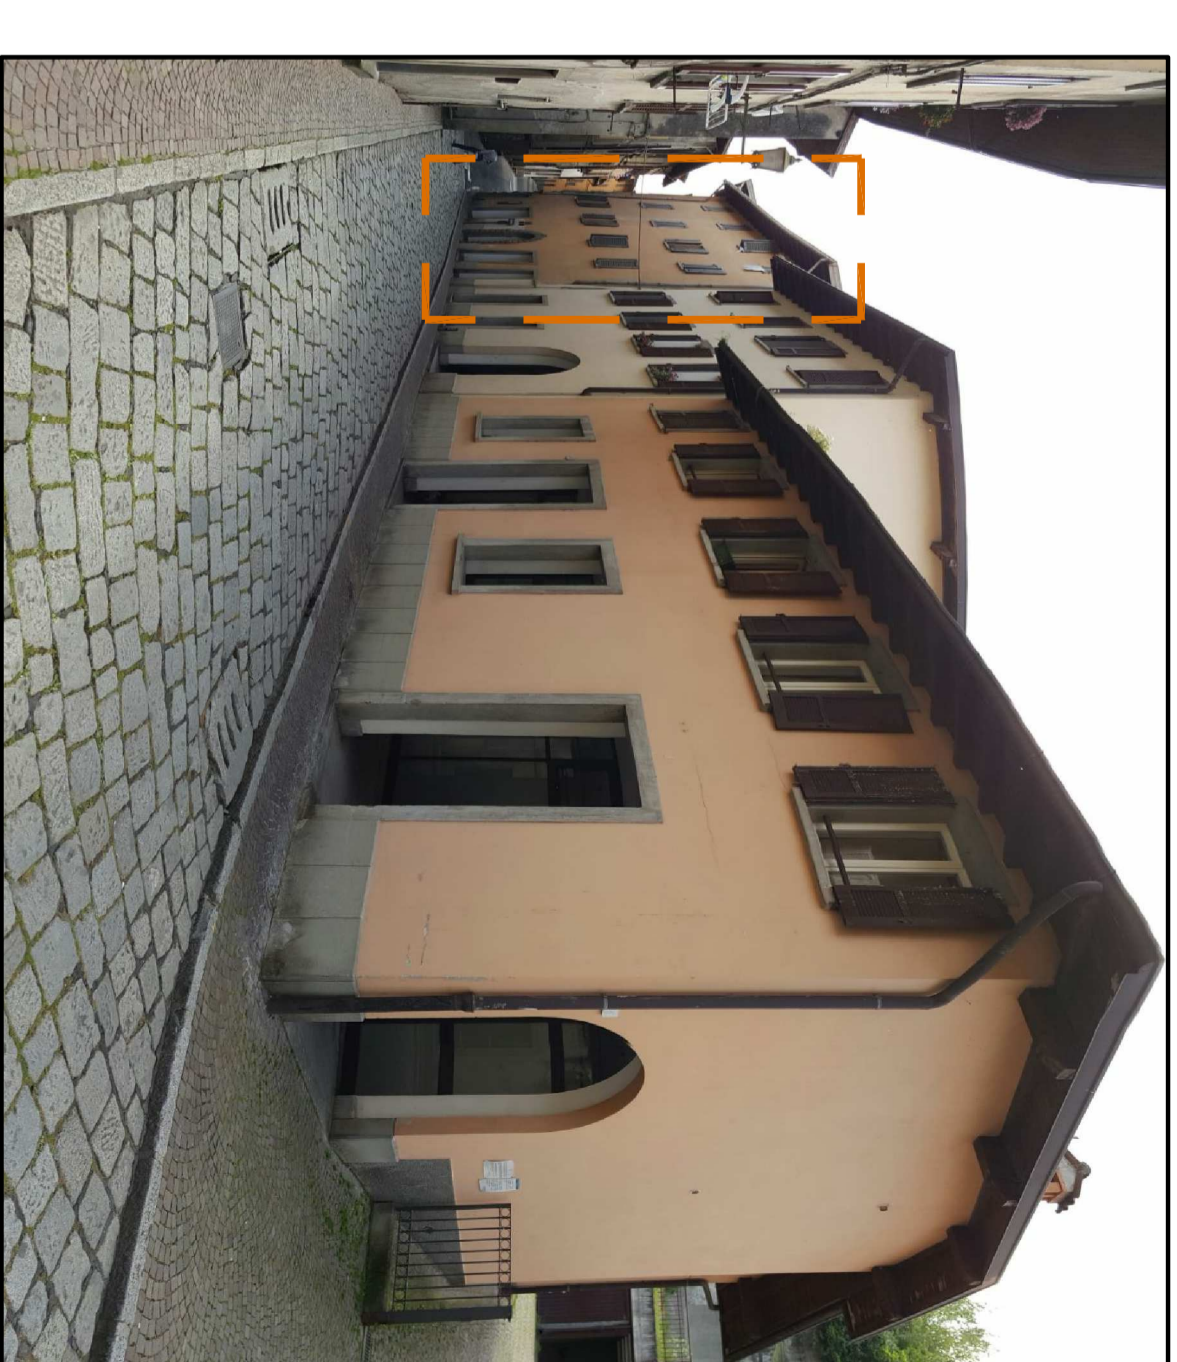

AREA OGGETTO DI INTERVENTO - BLOCCO A
 PROGETTO DEFINITIVO - ESECUTIVO

<p>Geom. MICHELE SURINI Istituto Albo Geometri della Provincia di Brescia n°9228 Via Vittorio Veneto, 28/30 Piacenza (PS) Tel. 0432/2488 - Email: michele.surini@albo.it / michele.surini@proge.it</p>		<p>IL TECNICO (Geom. Michele Surini)</p>	
<p>COMUNE DI LOVERE PROVINCIA DI BERGAMO</p>		<p>IL COMMITTENTE (Comune di Lovere)</p>	
<p>PROGETTO DI MANUTENZIONE STRUTTURALE COPERTURA FABBRICATO DENOMINATO CASA DEL POPOLO SITO A LOVERE IN VIA BERICIOTTI N°1 (BLOCCO A, B e C) PROPRIETA': COMUNE DI LOVERE</p>			
<p>OGGETTO SCHEMA LINEA VITA - BLOCCHI A, B e C</p>		<p>SCALA 1:100</p>	<p>TAVOLA LV</p>
<p>DATA 19 OTTOBRE 2016</p>			