


MURETTO PERIMETRALE RIVESTITO CON MATERIALE DI PROTEZIONE AGLI URTI

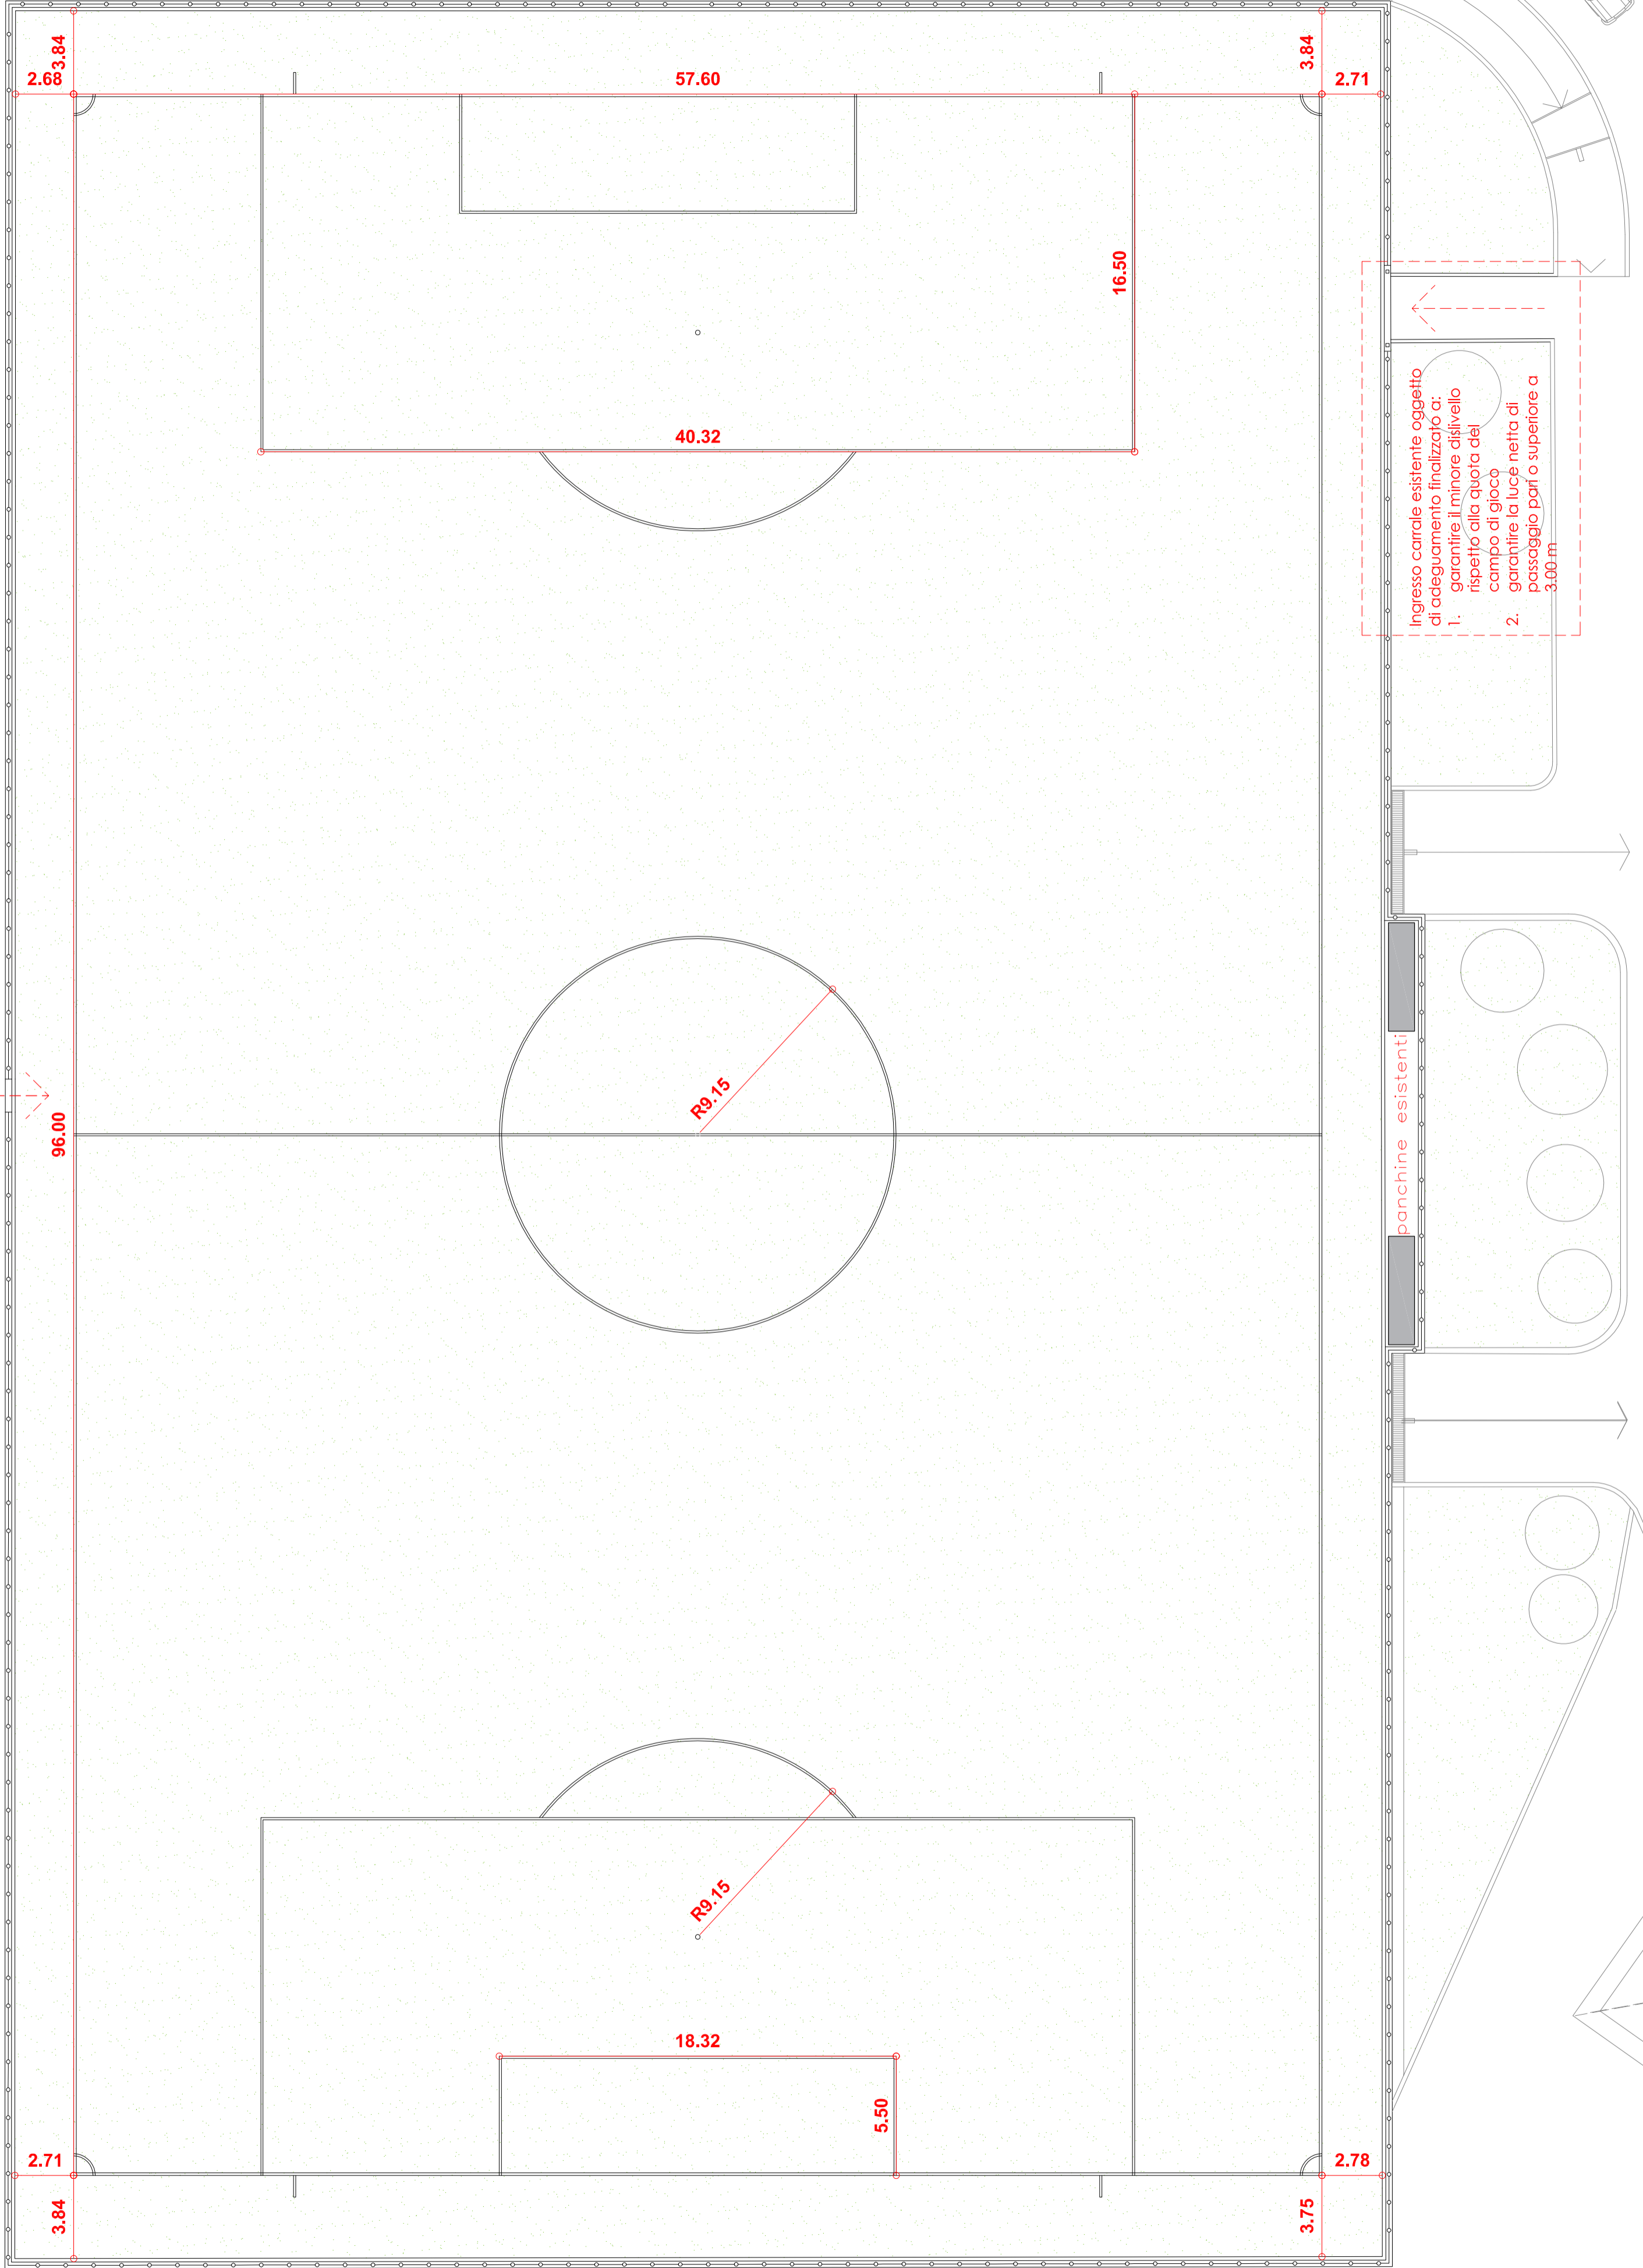

Ingresso carrabile esistente oggetto di adeguamento finalizzato a:  
1. garantire il minore dislivello rispetto alla quota del campo di gioco  
2. garantire la luce netta di passaggio pari o superiore a 3.00m

panchine esistenti