
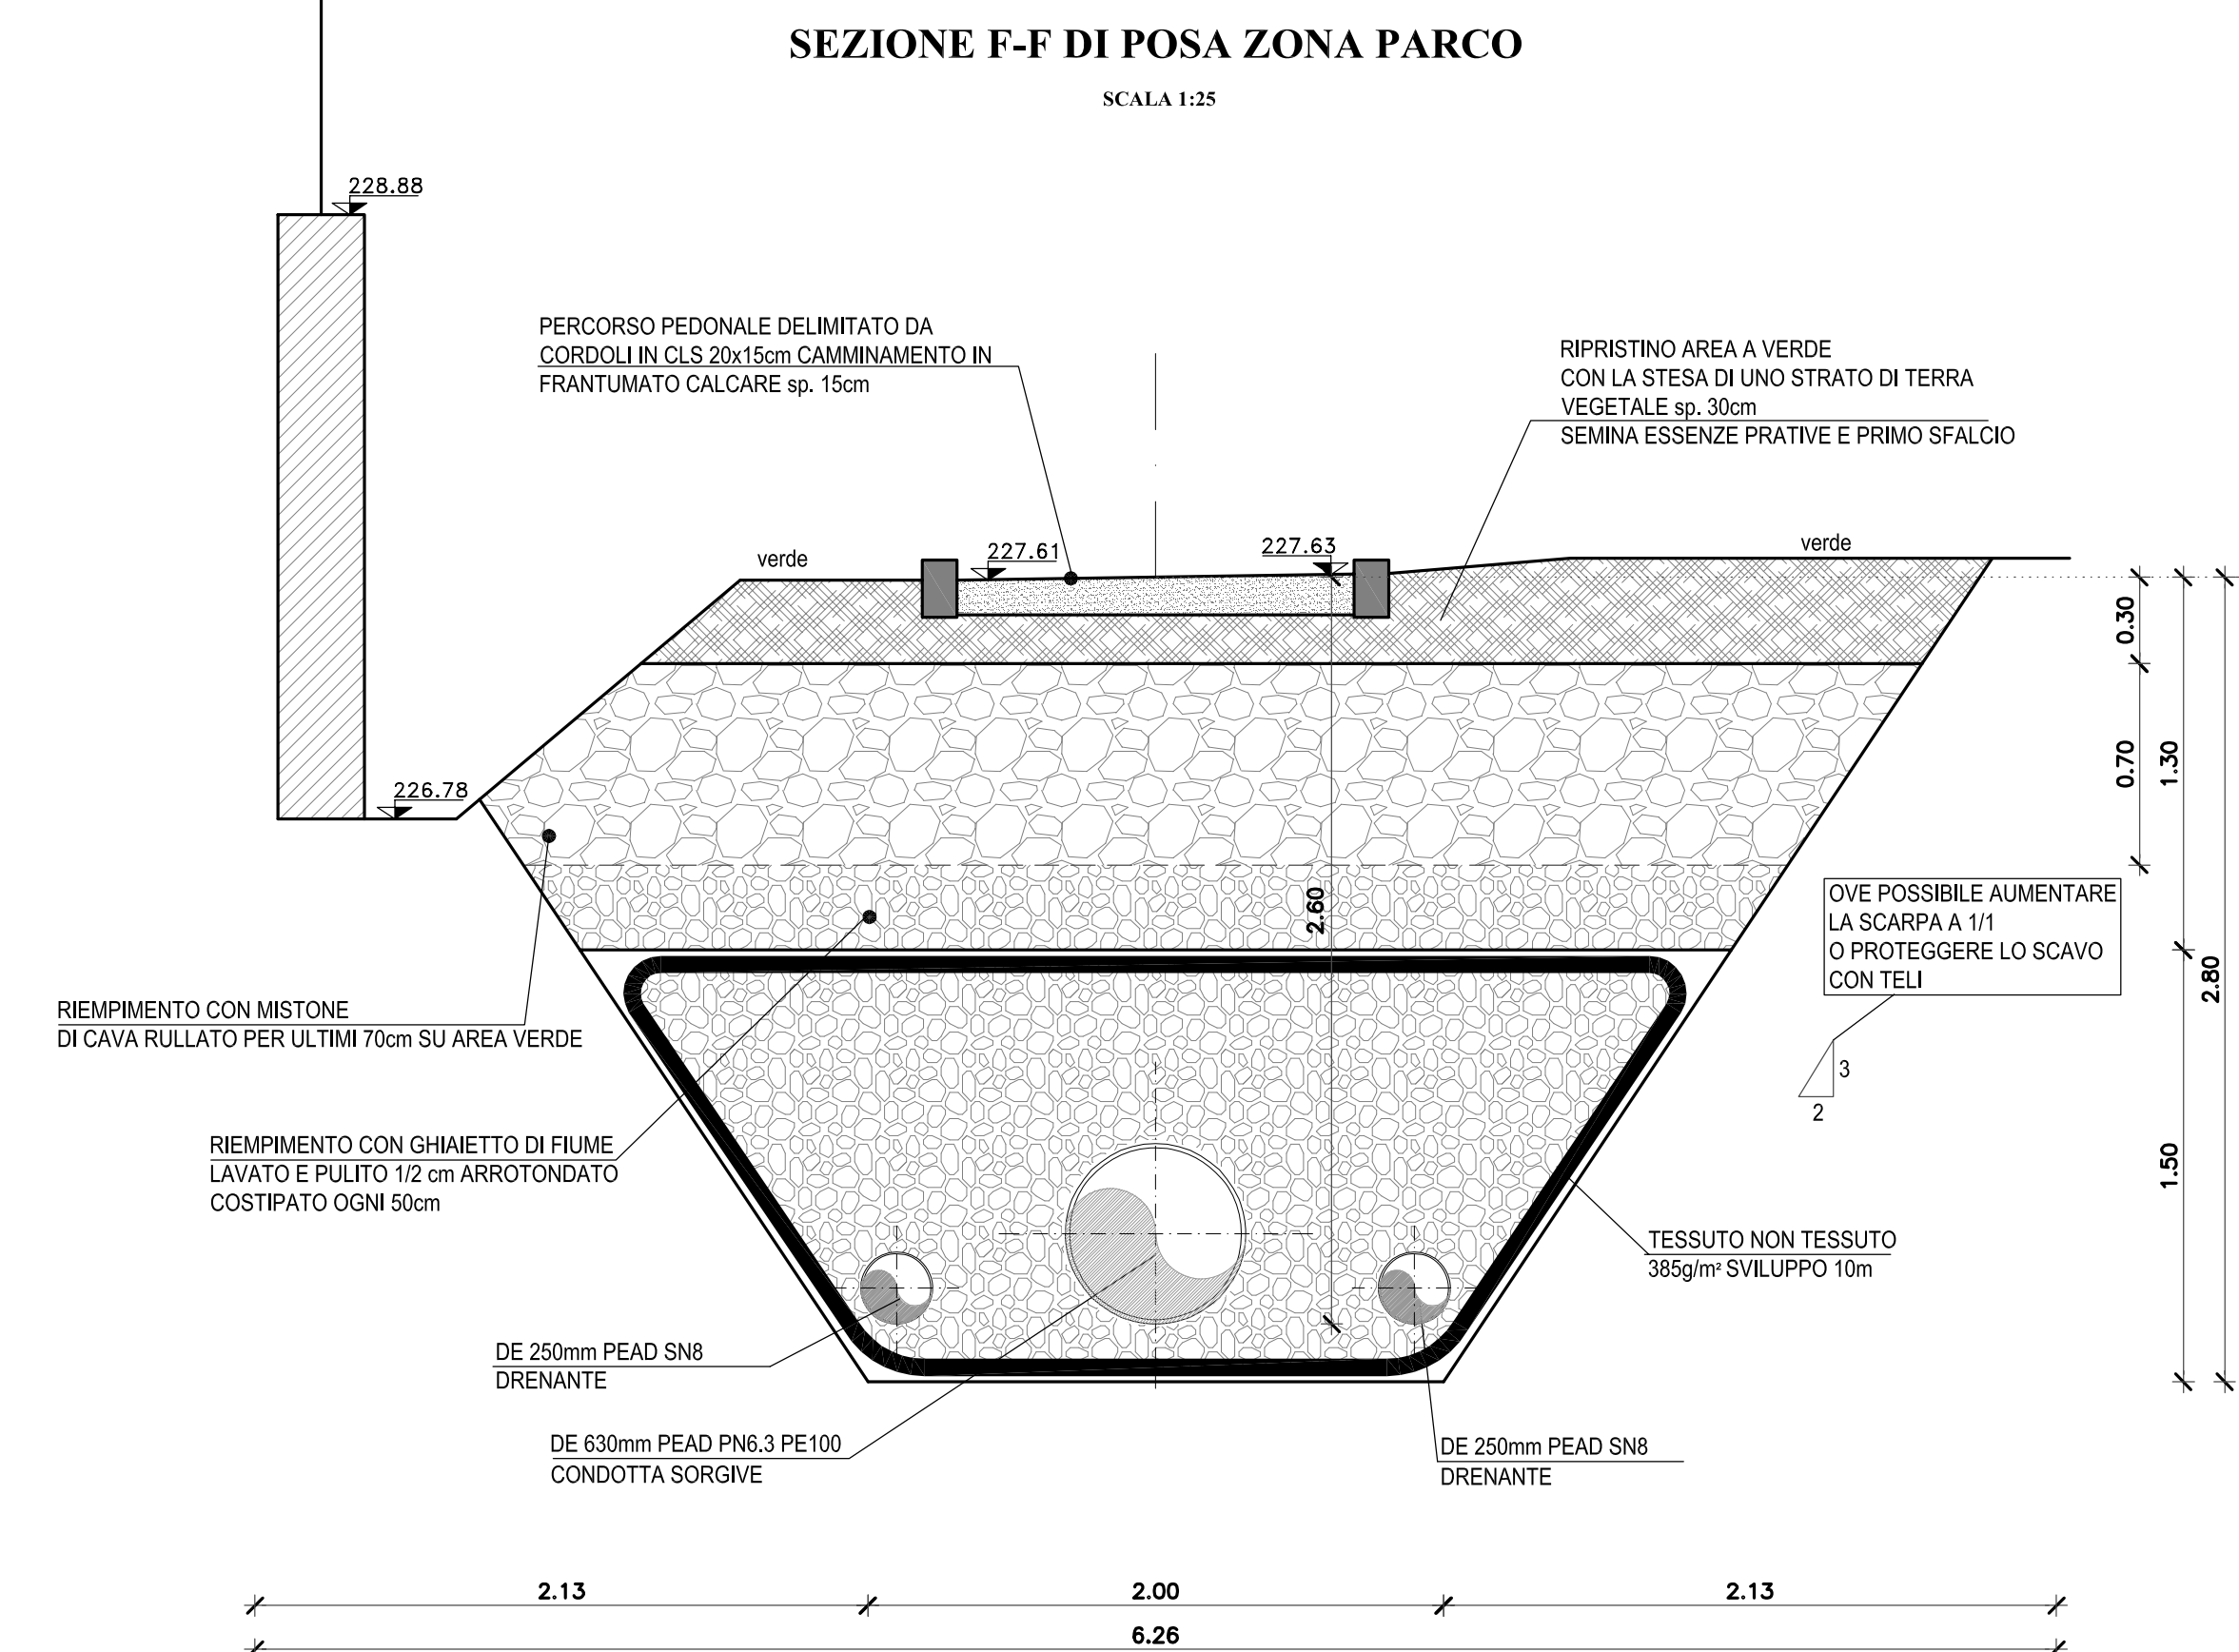
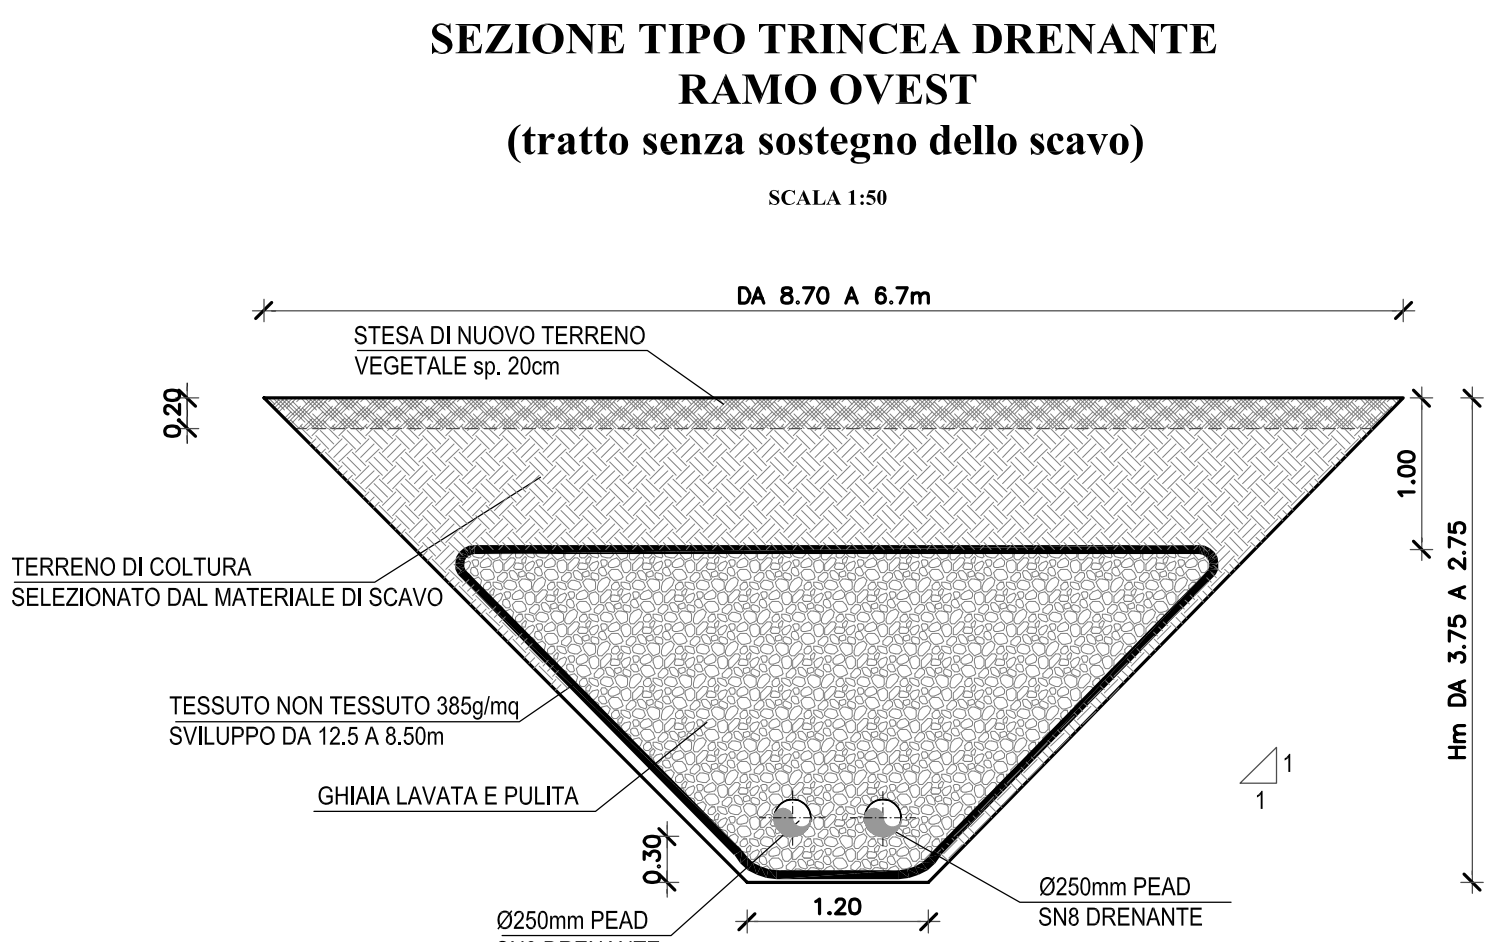
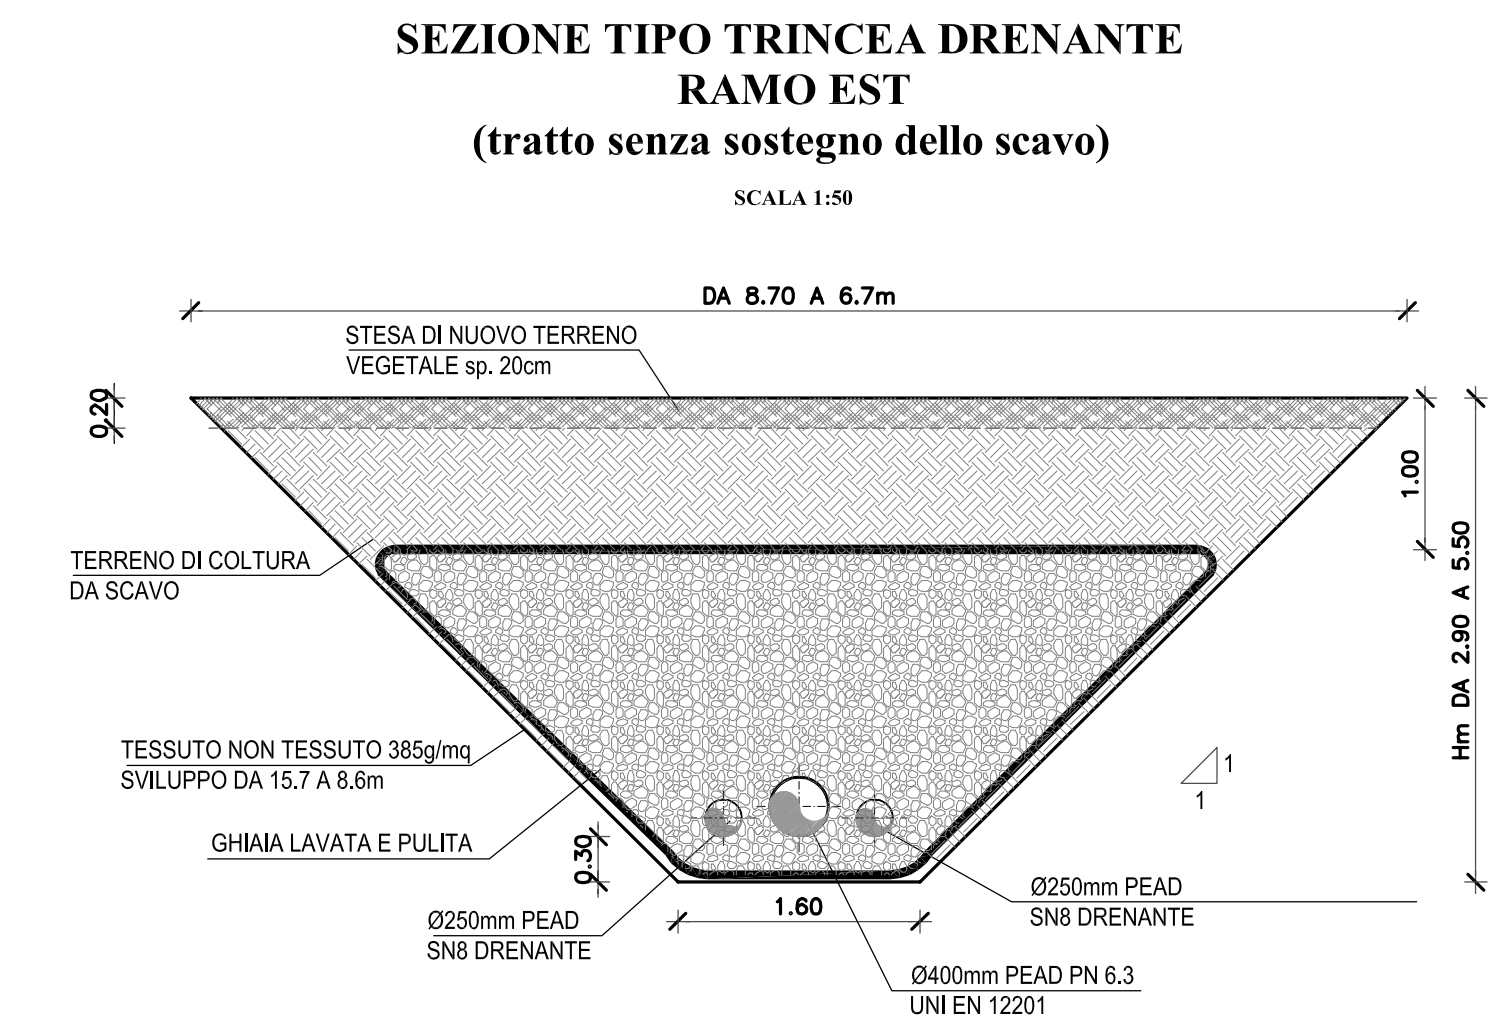


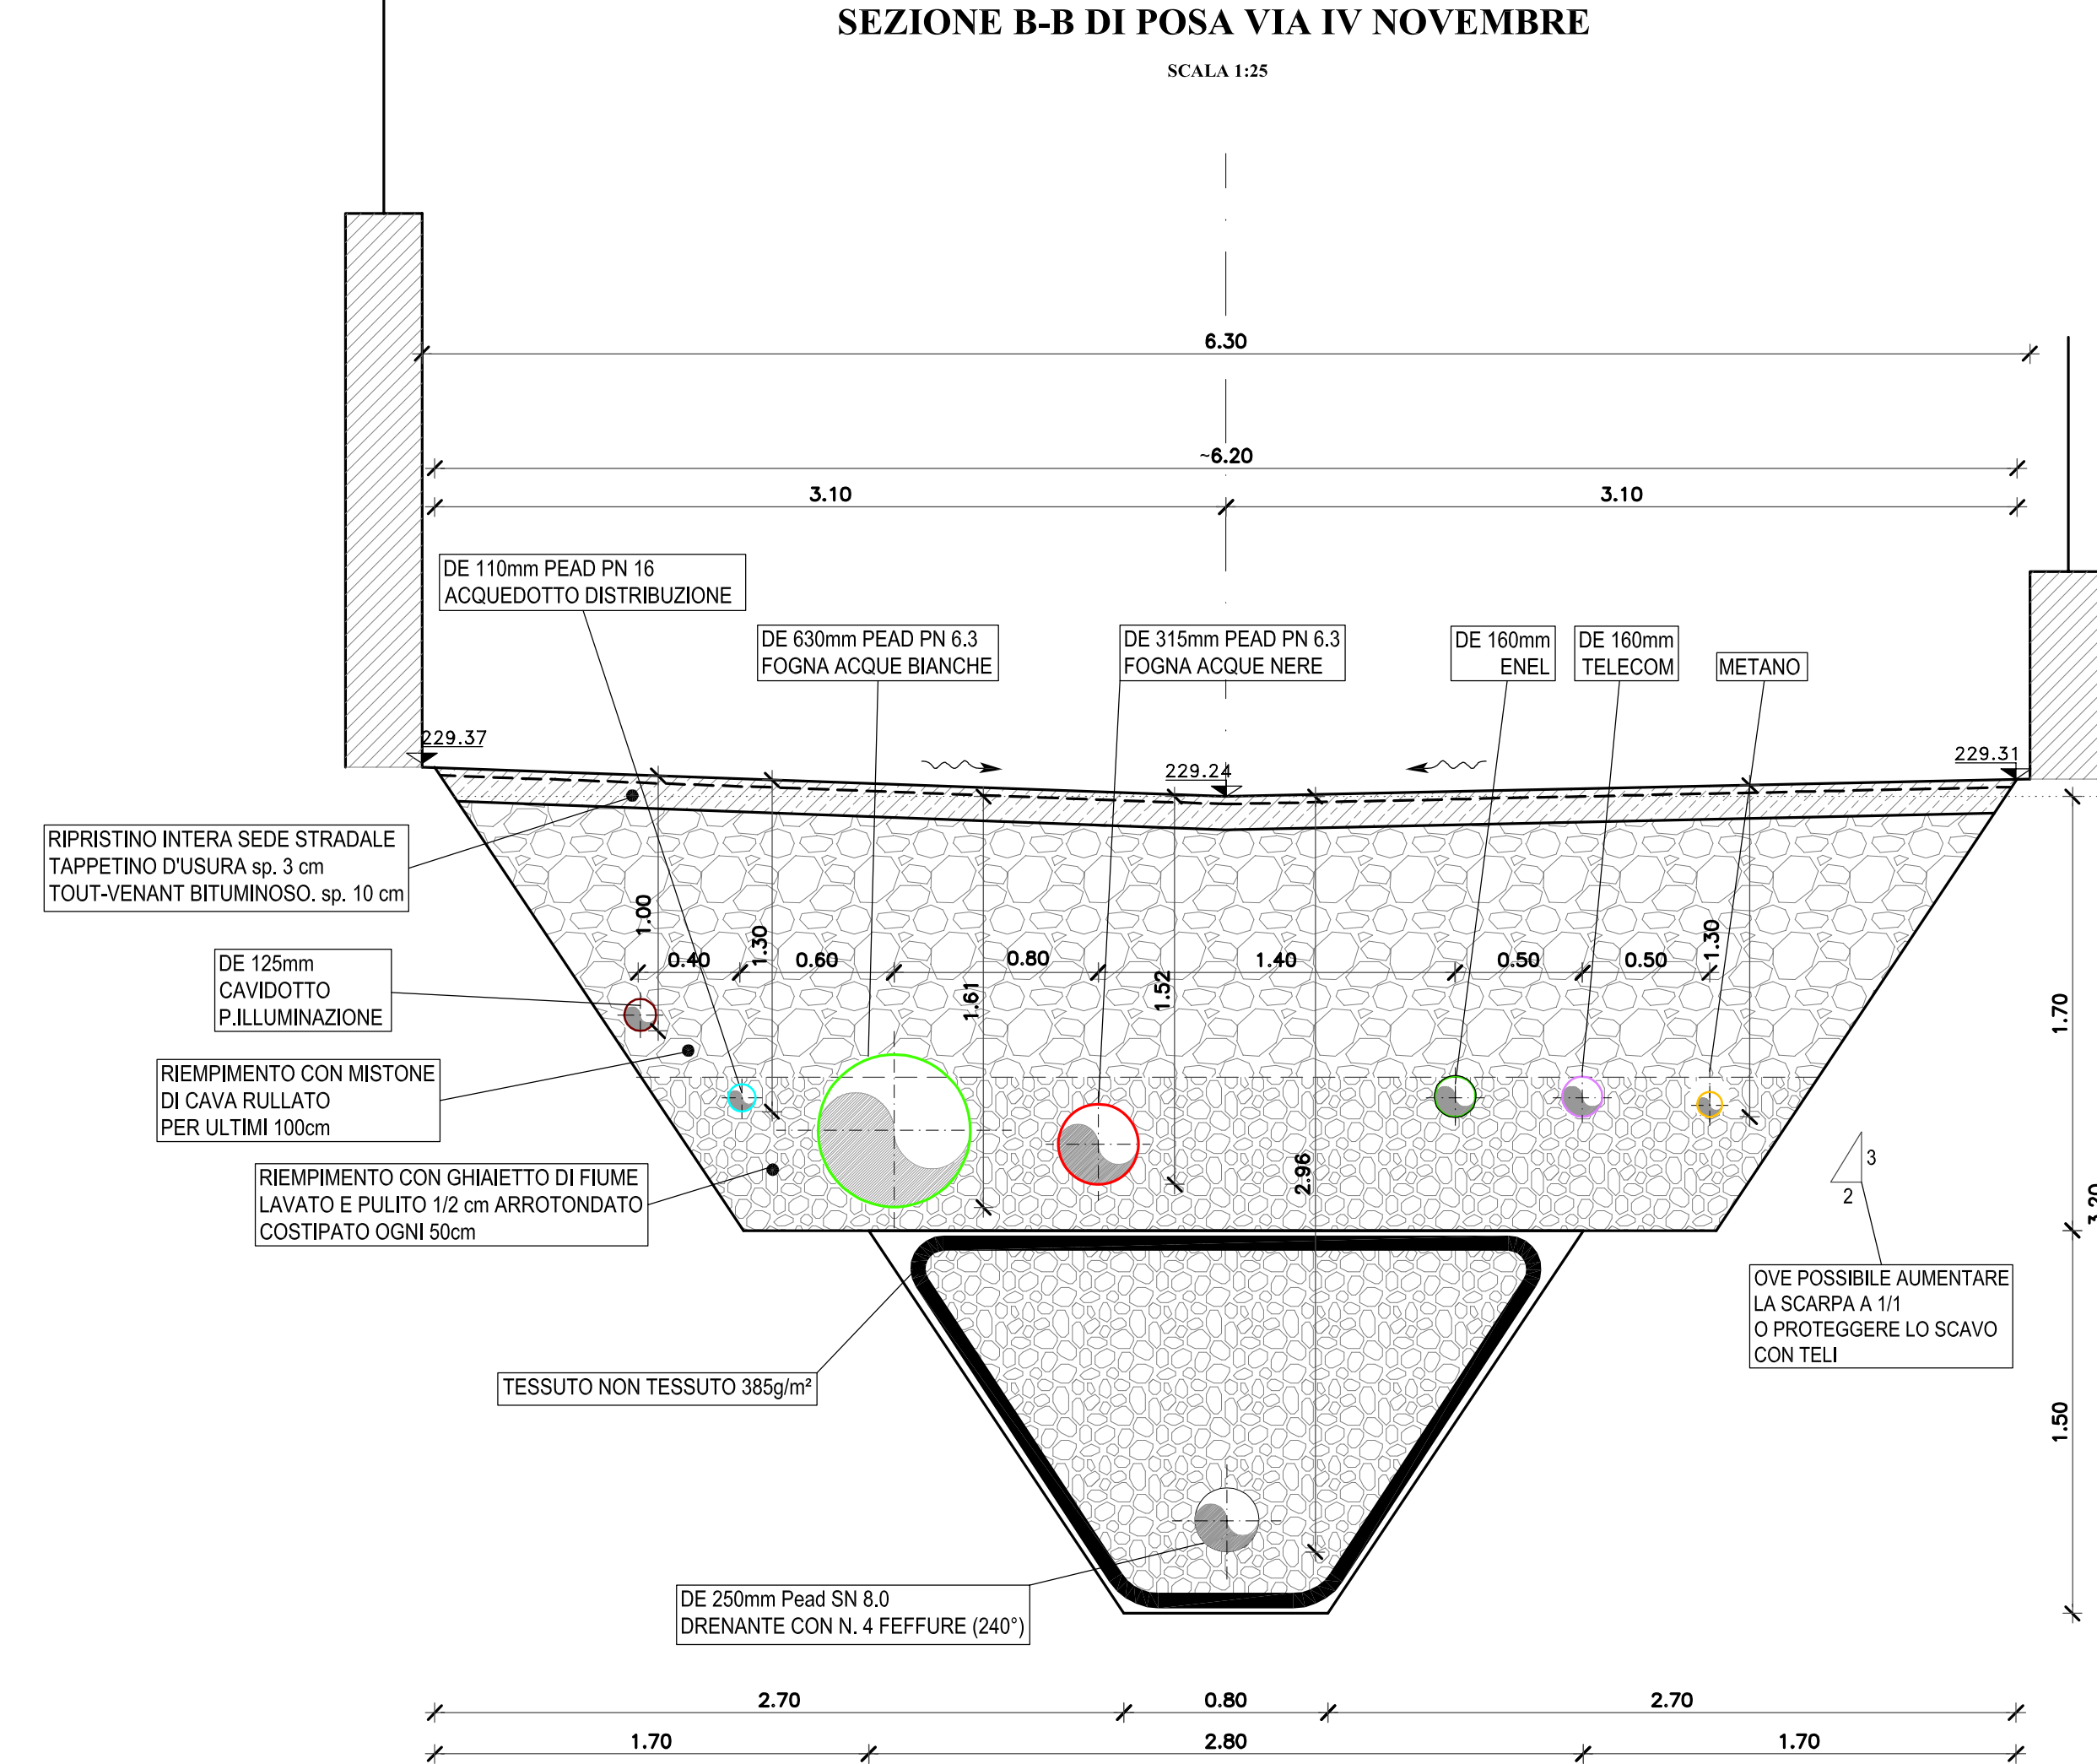

|                                                                               |                         |                                                                      |
|-------------------------------------------------------------------------------|-------------------------|----------------------------------------------------------------------|
| <p align="center"><b>COMUNE DI LOVERE</b><br/>(Provincia di Bergamo)</p>      |                         |                                                                      |
| <p align="center"><b>PROGETTO ESECUTIVO</b></p>                               |                         |                                                                      |
| <p align="center"><b>INTERVENTI DI CONSOLIDAMENTO IN LOCALITA' TRELLO</b></p> |                         |                                                                      |
| <p>TAV. <b>10b</b></p>                                                        | <p>COD. <b>1/17</b></p> | <p align="center"><b>OPERE IDRAULICHE:<br/>SEZIONI DI POSA</b></p>   |
| <p>SCALA: VARIE</p>                                                           | <p>aggiornato da:</p>   | <p>in data:</p>                                                      |
|                                                                               |                         |                                                                      |
|                                                                               |                         | <b>SETTEMBRE 2006</b>                                                |
| <p>Prof. Ing. BALDASSARE BACCHI</p> <p>Dott. Ing. SERGIO TACCOLINI</p>        |                         | <p>Prof. Geol. ALBERTO CLERICI</p> <p>Dott. Geol. GILBERTO ZAINA</p> |