


Progetto ESECUTIVO	
Tratto Colombara-Paltragno	
Pianimetria Generale di PROGETTO	

**NUOVA PISTA CICLO-PEDONALE DA VIA NAZIONALE - VIA BERGAMO A VIA PAGLIA**

**COMUNE DI LOVERE**  
 In Comune  
**Comune di LOVERE**  

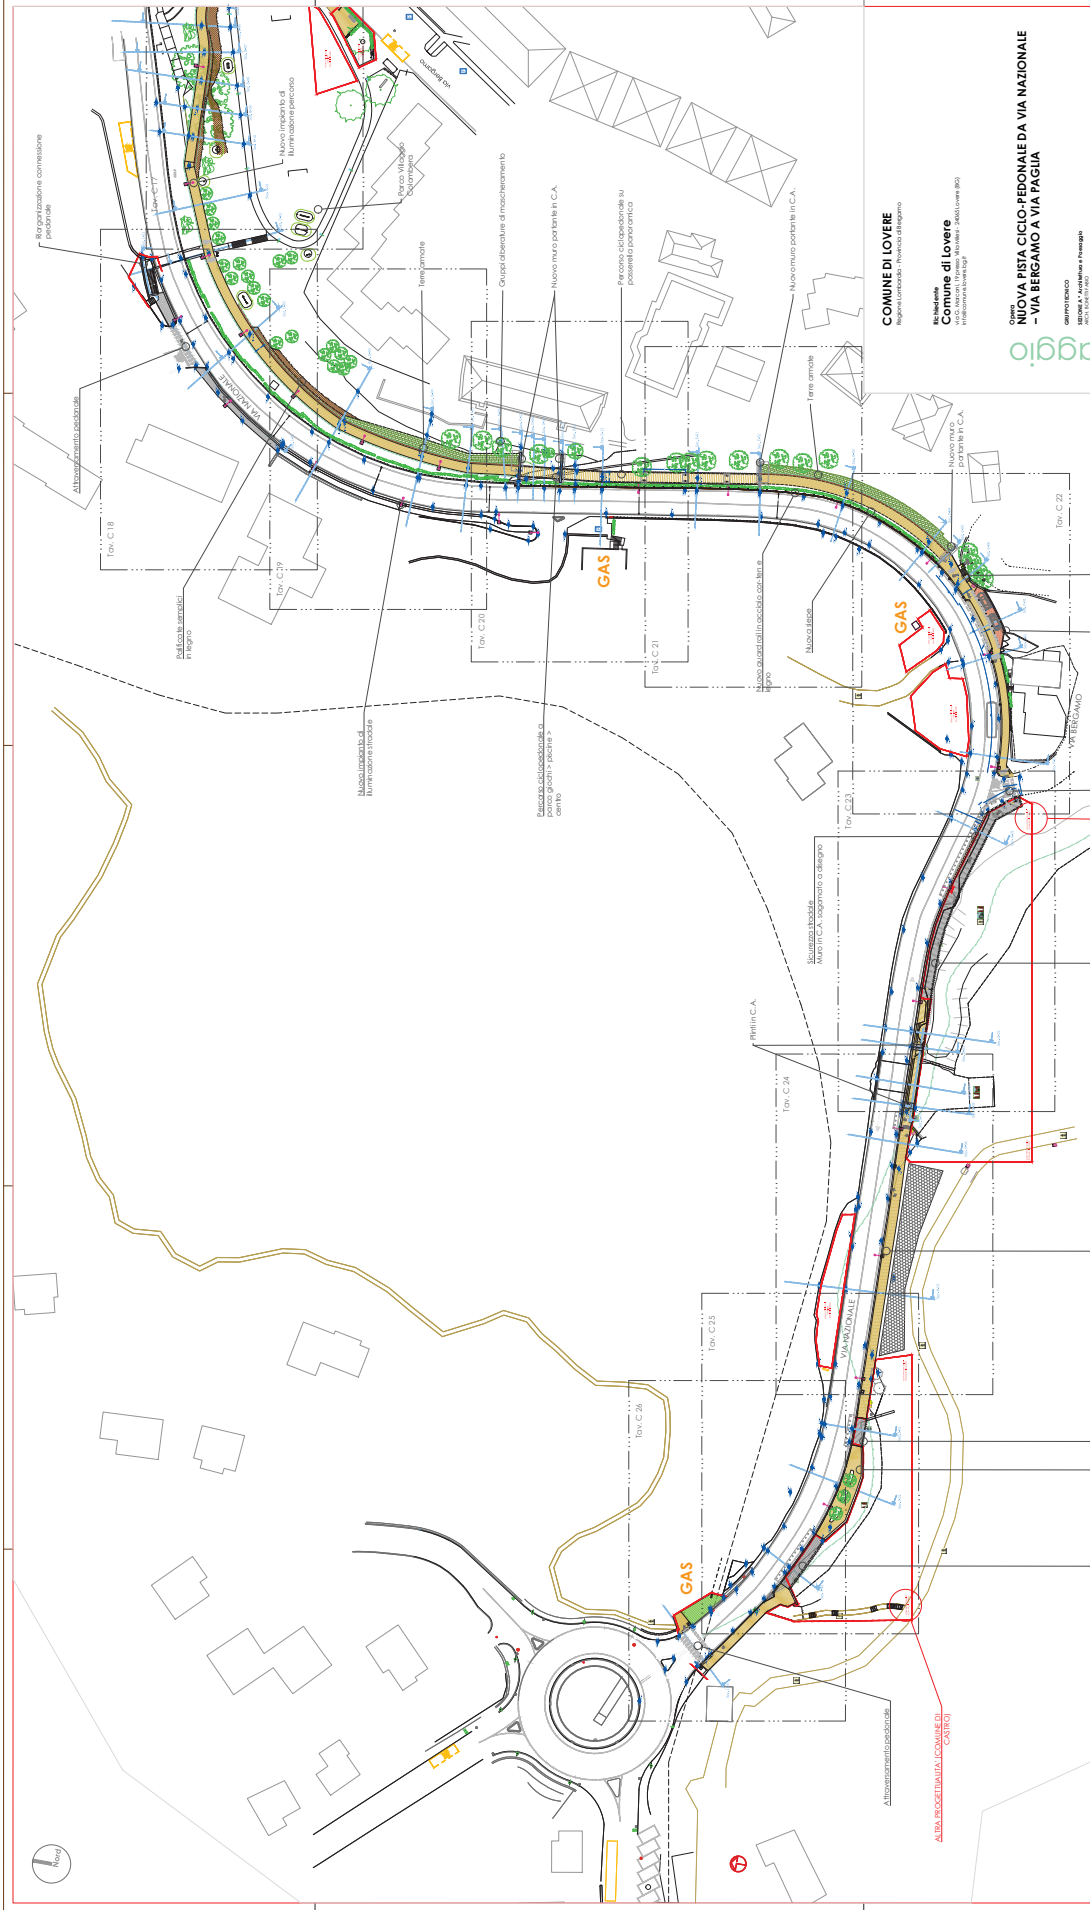

