

Progetto ESECUTIVO	
Planimetria di PROGETTO	
foglio	scala
C 22	6
1:100	

Città di  
**NUOVA PISTA CICLO-PEDONALE DA VIA NAZIONALE  
- VIA BERGAMO A VIA PAGLIA**

GRUPPO TECNICO  







Richiedente  
**Comune di Lovere**  
Info@comune.lovere.it

# LEGENDA

- Rete GAS PROGASMET
- Rete SHAGAS
- Rete TELECOM
- Collettore fognario UNACQUE
- Condotti interst. ENEL
- Condotti interst. ENEL
- Linea cavo MT ENEL
- NUOVO cavo cavo pubblico illuminazione
- Tubo drenante
- Perimetrazione dati progetti
- Perimetrazione limiti area di progetto

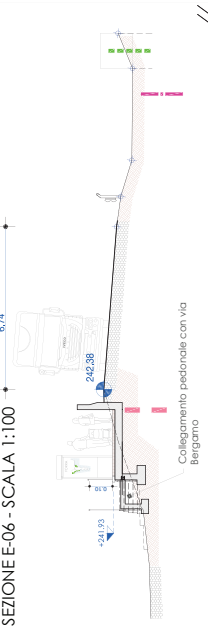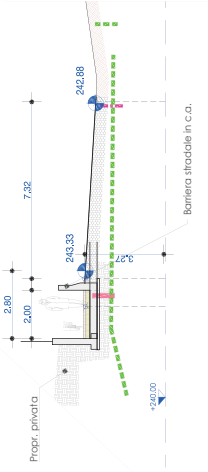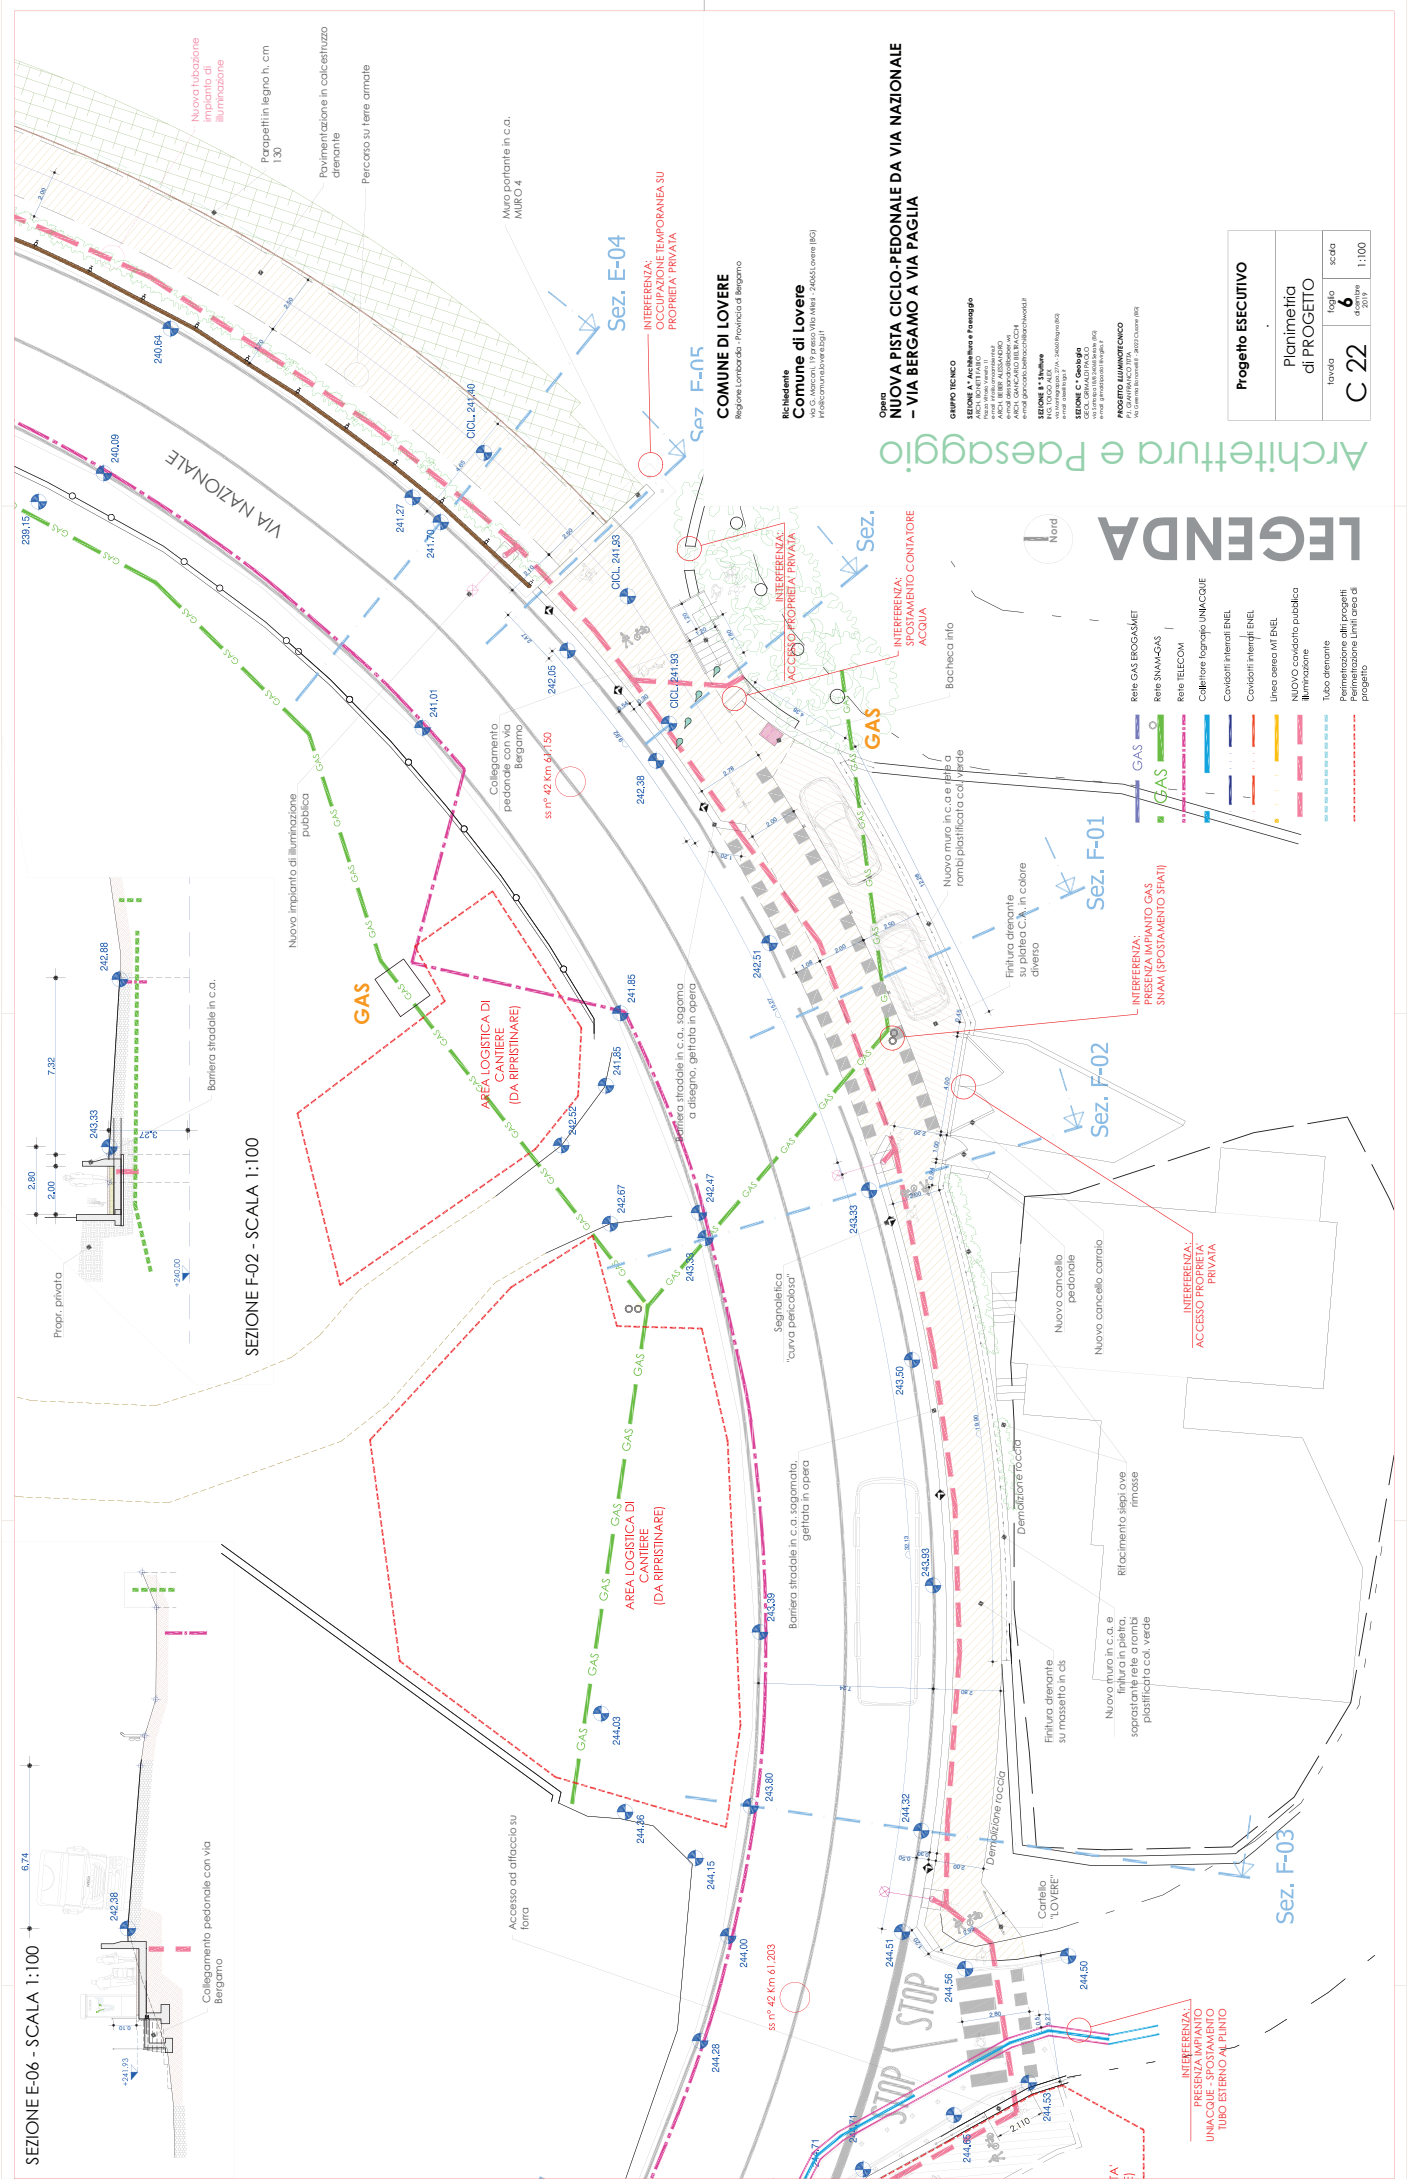

SEZIONE F-02 - SCALA 1:100

SEZIONE E-06 - SCALA 1:100

Nuovo impianto di illuminazione pubblica

Barriera stradale in c.a.

Progr. privata

Collegamento pedonale con via Bergamo

Collegamento pedonale con via Bergamo

