





LEGENDA

- Rete GAS BIOCASMET
- Rete SNAWAGAS
- Rete TELECOM
- Collettore fognario UNICACQUE
- Condotti interati ENEL
- Condotti interati ENEL
- Linea aerea MT ENEL
- NUOVO cavalletto pubblica illuminazione
- Tubo drenante
- Perimetrazione edifi proprii
- Perimetrazione edifi area di progetto

SEZIONE I-02 - SCALA 1:100

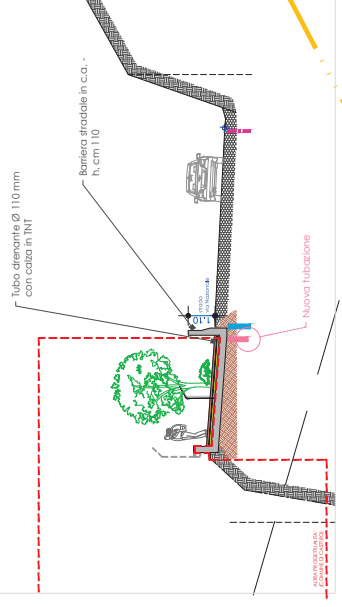

SEZIONE I-03 - SCALA 1:100

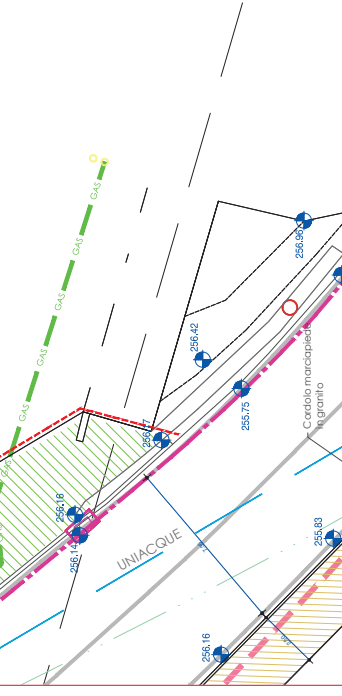

SEZIONE I-01



COMUNE DI LOVERE

Regione Lombardia - Provincia di Bergamo

Richiede dente

Comune di Lovere

Via S. Antonio 19 - 24067 Lovere (BG)
Indirizzo e-mail: comune@lovere.it

Opera

NUOVA PISTA CICLO-PEDONALE DA VIA NAZIONALE - VIA BERGAMO A VIA PAGLIA

GRUPPO TECNICO






Progetto ESECUTIVO


Planimetria di PROGETTO

Scala 1:100

Disegnato da

C 25

2017

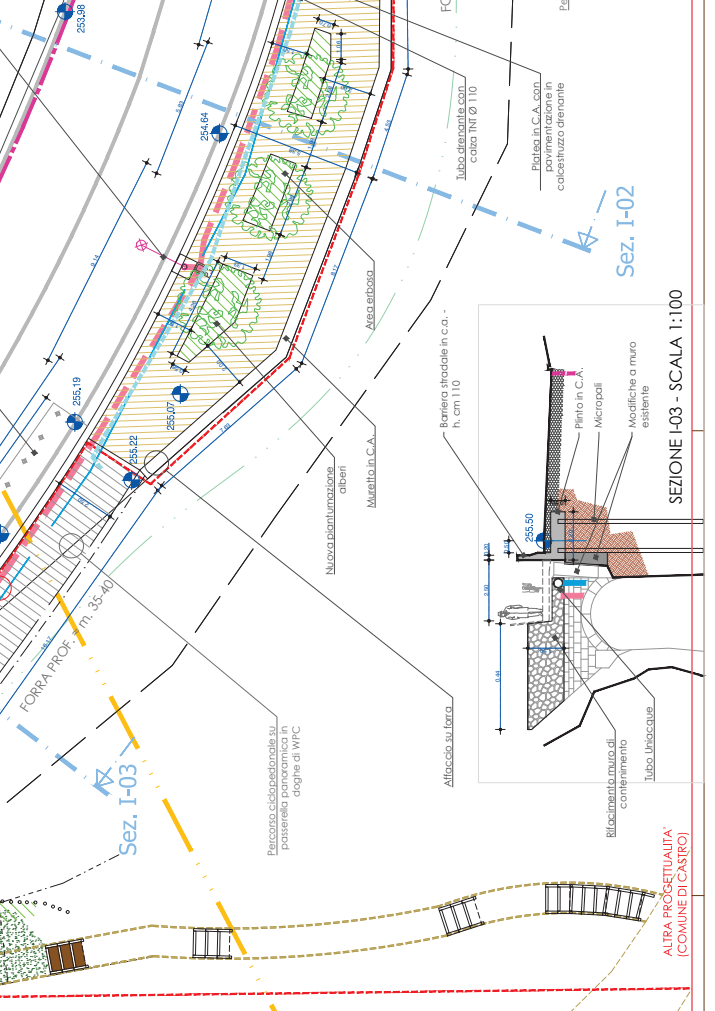

ALTRA PROGETTUALITA' (COMUNE DI CASTRO)

INTERFERENZA: SOVRAPPORZIONE TRA BARRIERA STRADALE CAMERETIA SPEZIONE IMPIANTO UNICACQUE

SEZ. I-01

SEZ. I-02

SEZIONE I-03 - SCALA 1:100

ALTRA PROGETTUALITA' (COMUNE DI CASTRO)