


Progetto ESECUTIVO		
Tratto Colombera		
Planimetria Generale Verde urbano		
tavola	foglio	scala
V 01	giugno 2020	1:250

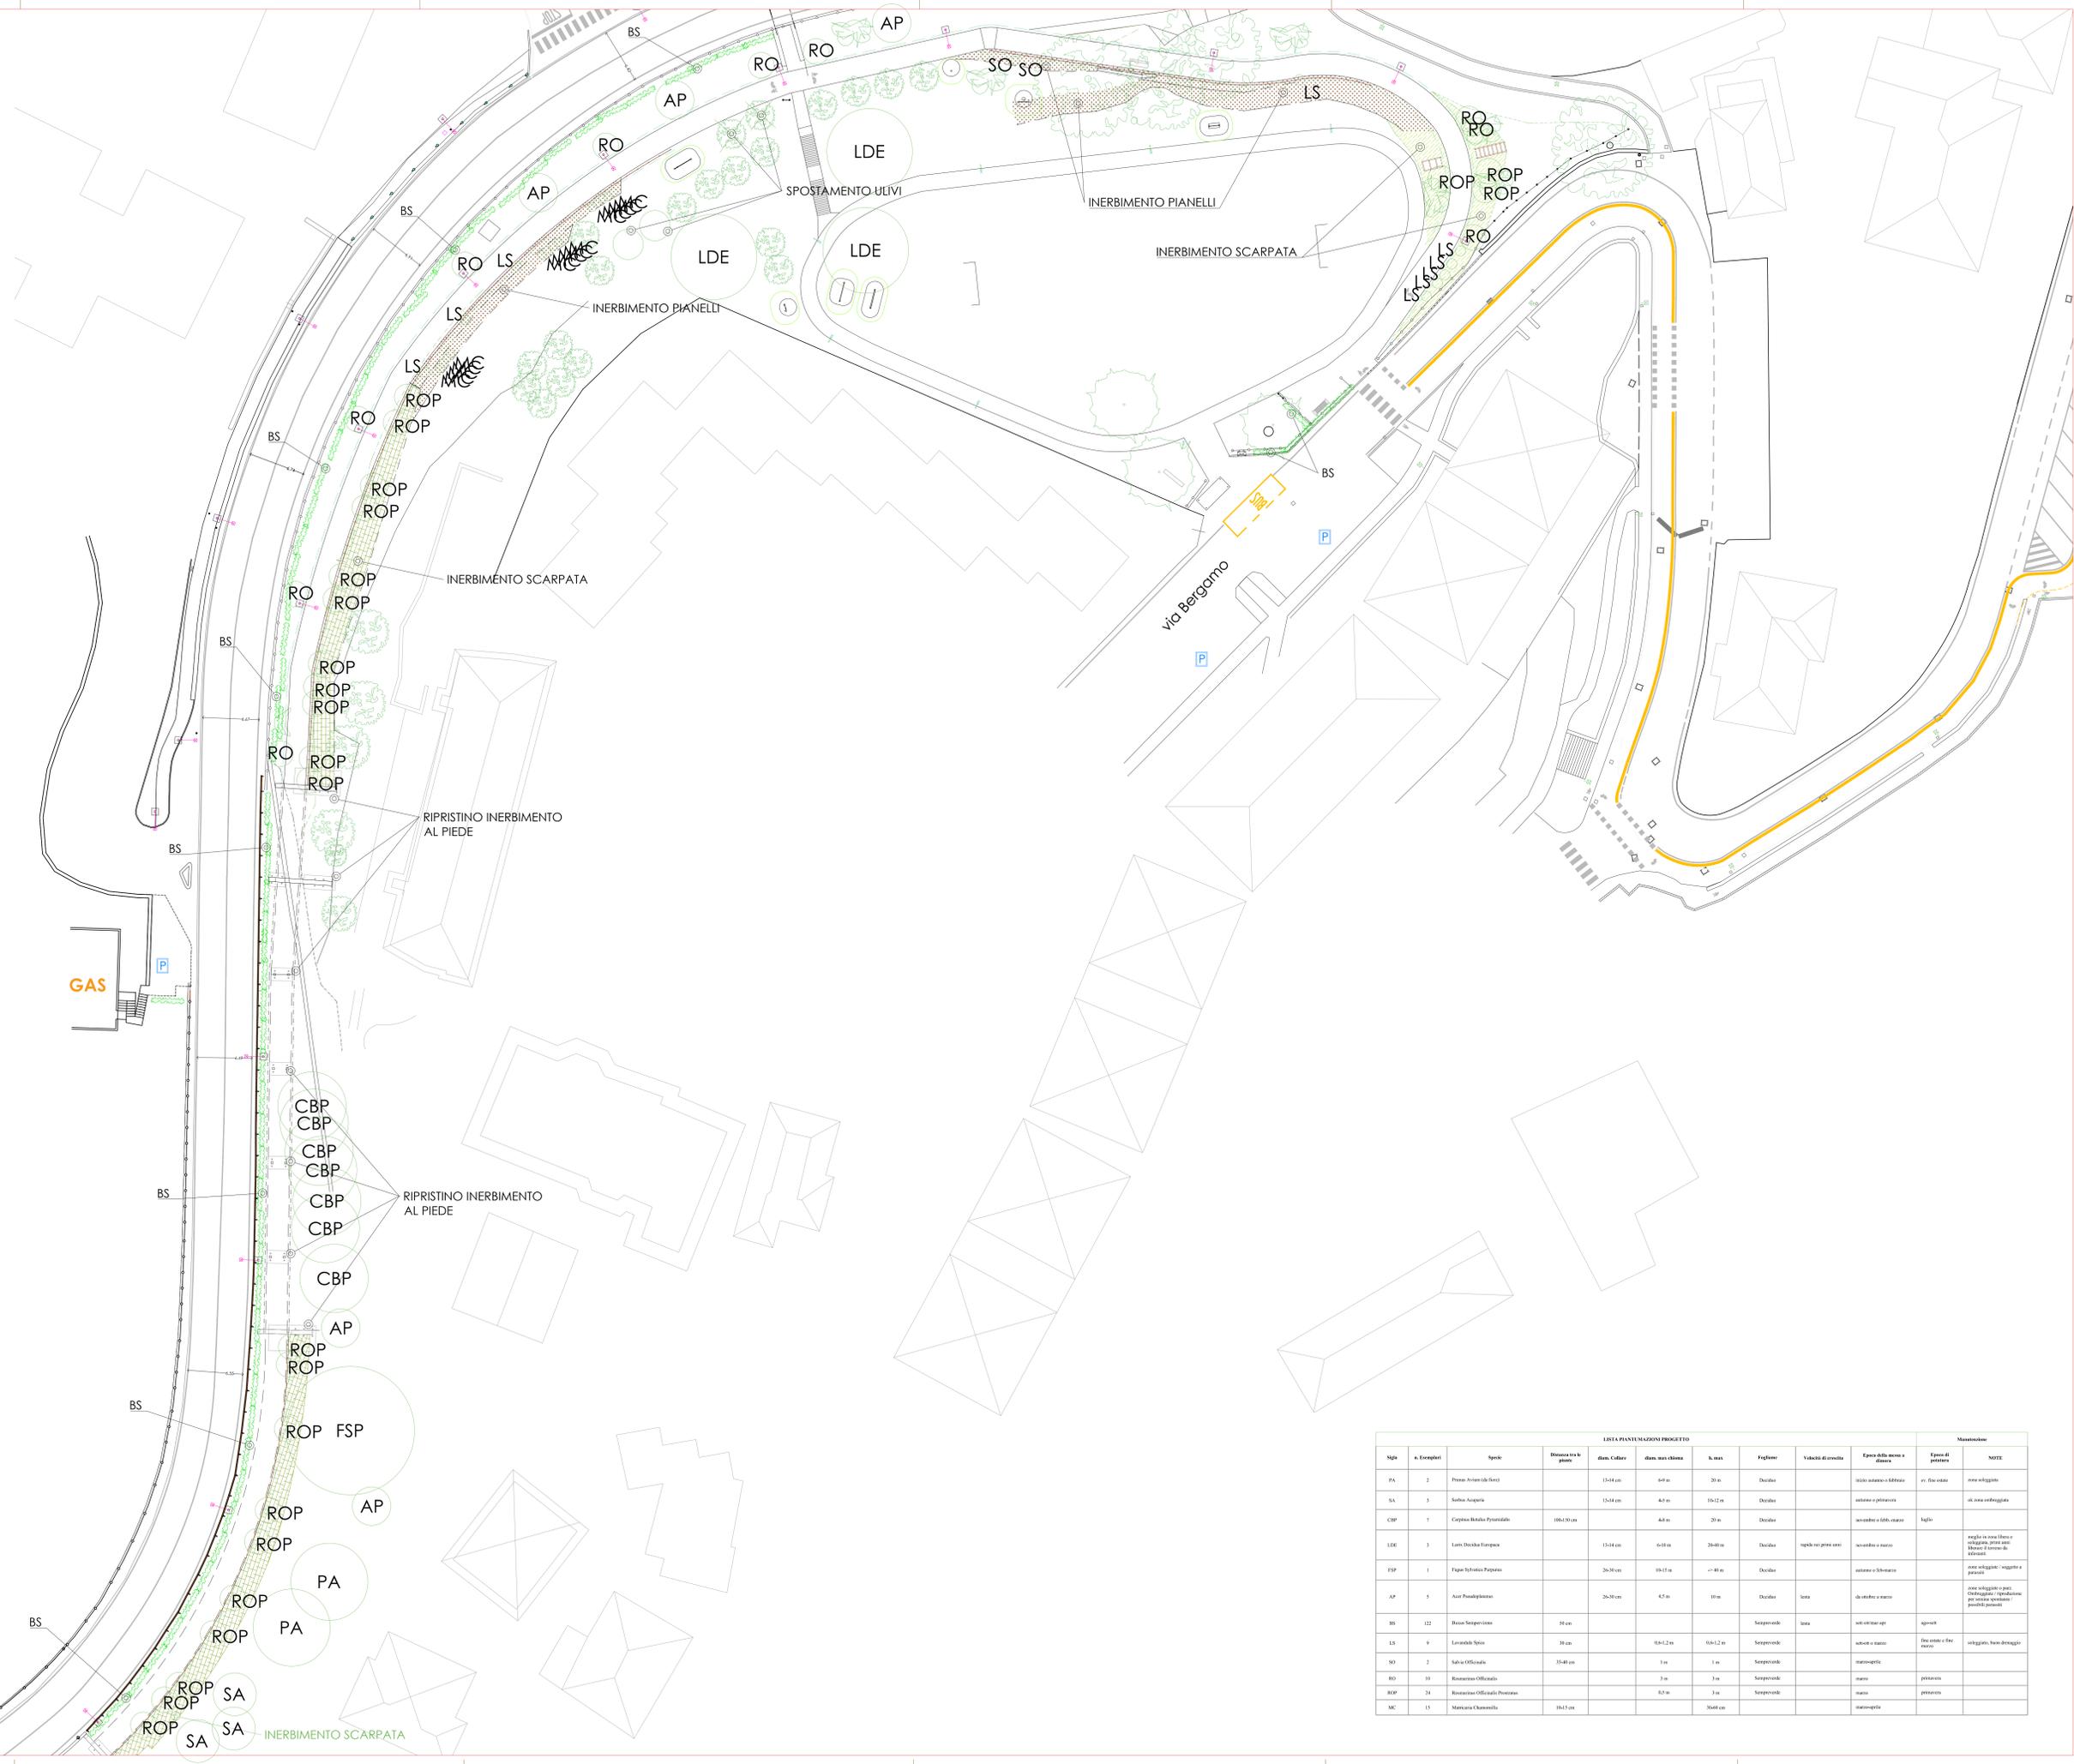

LISTA PIANTUMAZIONI PROGETTO										Note	
Sigla	n. Esempi	Specie	Distanza tra le piante	diam. Calibro	diam. max chioma	h. max	Fogliare	Valore di crescita	Esposizione minima a distanza	Esposizione massima a distanza	NOTE
