Comune di : LOVERE (Bergamo)

LAVORI DI:

STUDIO PRELIMINARE

AREA A GRAVE RISCHIO IDROGEOLOGICO EX L. 267/98
"CENTRO ABITATO DI LOVERE - LOC. CORNASOLA"
OPERE DI RIDUZIONE DEL RISCHIO IDROGEOLOGICO E DI CONSOLIDAMENTO DELLA EX S.S. 42 DEL TONALE

Scala: 1:1.000

Tavola n°: 03

Data: Ottobre 2016

OGGETTO:

OPERE DI PROGETTO: PLANIMETRIA GENERALE E SEZIONE RAPPRESENTATIVA

Studio associato di Geologia Spada di Spada M., Orlandi G.M., Bianchi S.
Via Donizetti n° 17, Ranica (BG) - tel 035/516090- fax 035/513738 - e-mail: info@studiogeospada.it

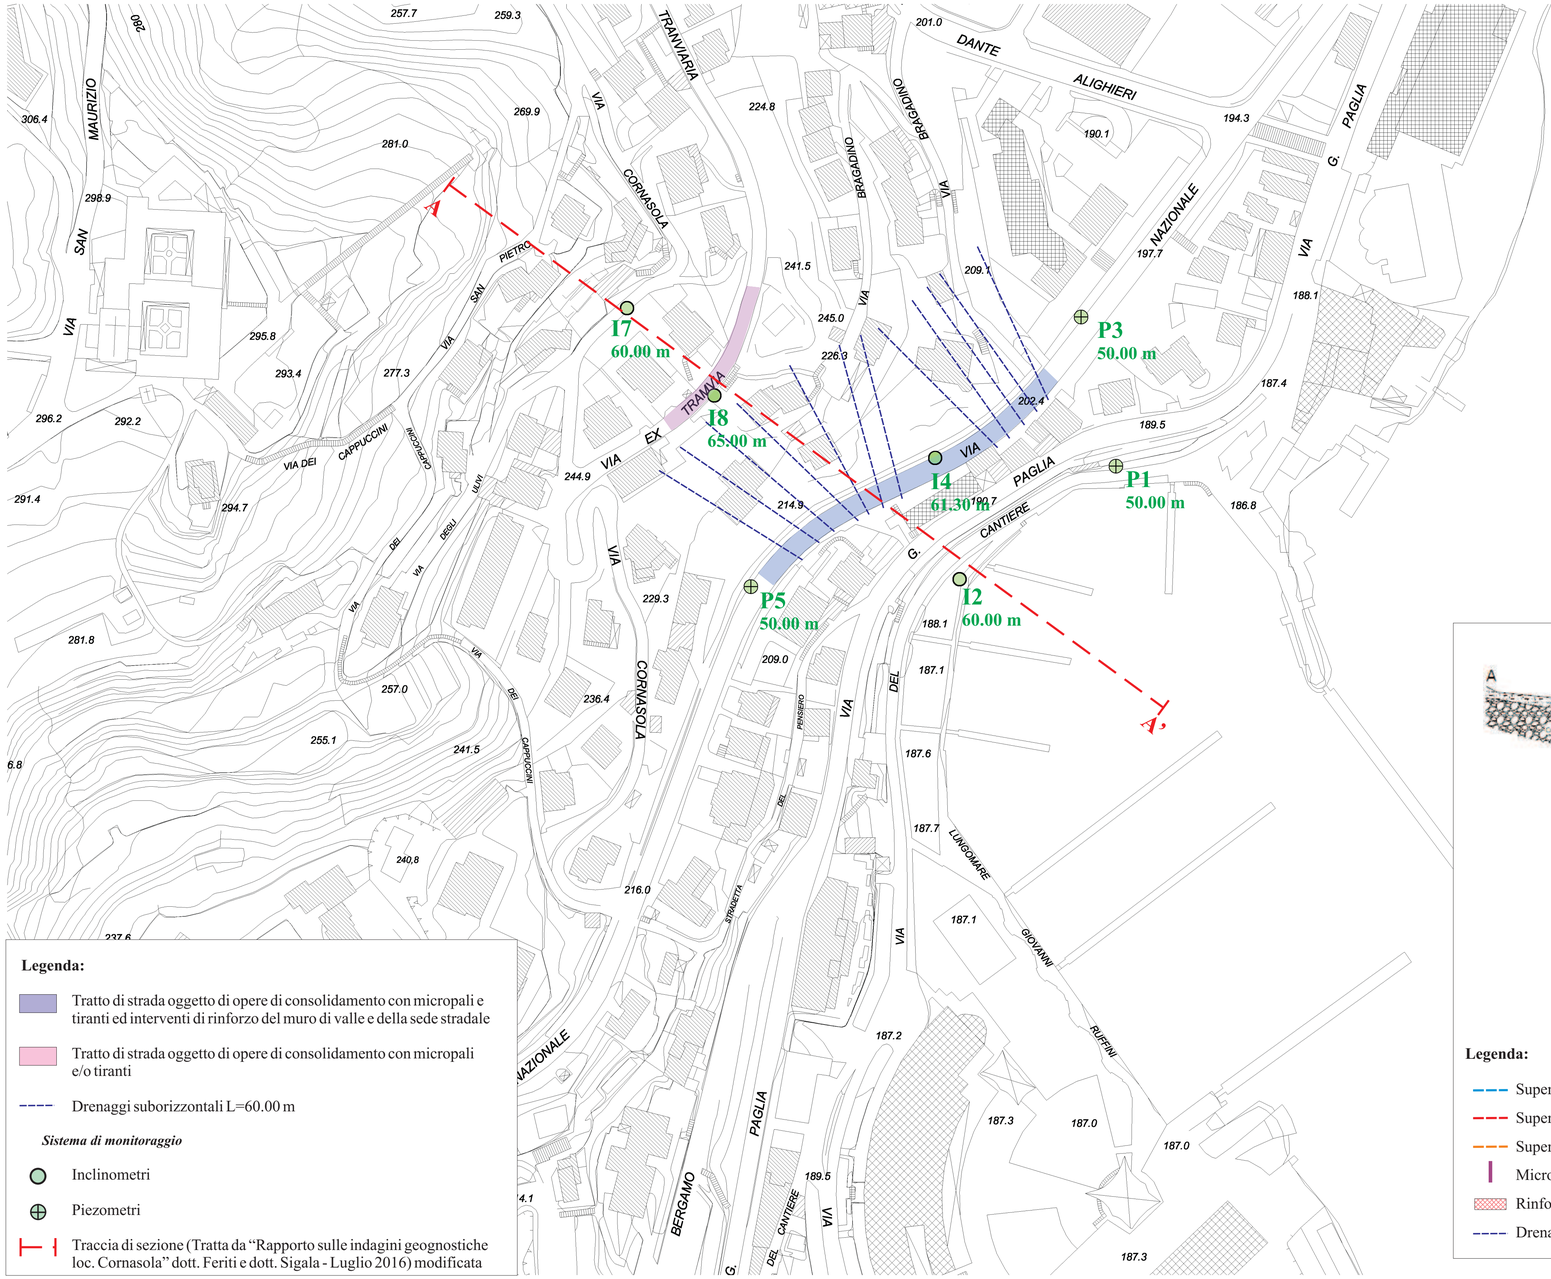

Legenda:

- Tratto di strada oggetto di opere di consolidamento con micropali e tiranti ed interventi di rinforzo del muro di valle e della sede stradale
- Tratto di strada oggetto di opere di consolidamento con micropali e/o tiranti
- Drenaggi suborizzontali L=60.00 m

Sistema di monitoraggio

- Inclinometri
- Piezometri
- Traccia di sezione (Tratta da "Rapporto sulle indagini geognostiche loc. Cornasola" dott. Feriti e dott. Sigala - Luglio 2016) modificata

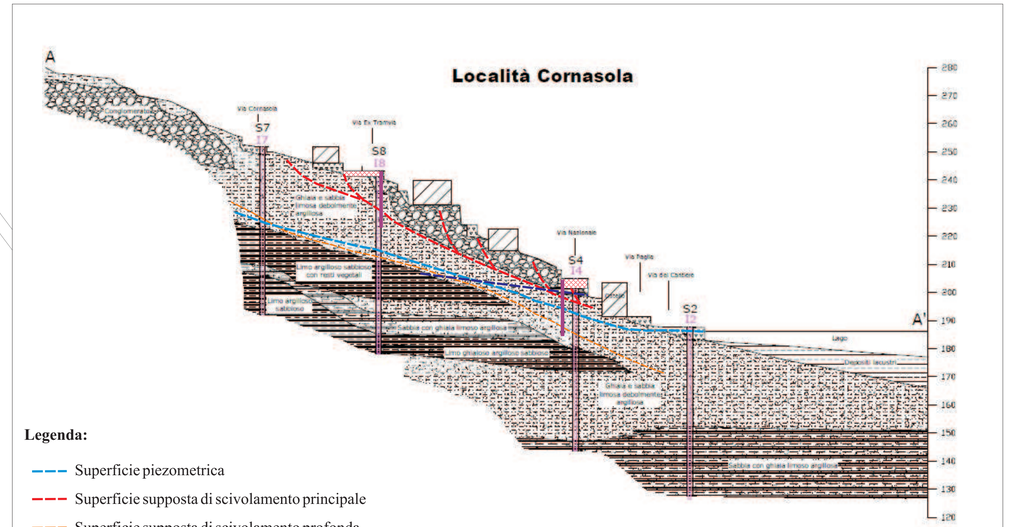

Legenda:

- Superficie piezometrica
- Superficie supposta di scivolamento principale
- Superficie supposta di scivolamento profonda
- Micropali (L=15/20.00 m) e tiranti
- Rinforzo del muro di valle e della sede stradale
- Drenaggi suborizzontali L=60.00 m

(Sezione tratta da "Rapporto sulle indagini geognostiche loc. Cornasola" dott. Feriti e dott. Sigala - Luglio 2016 modificata)