


*Scavo in sezione ristretta per posa di nuove tubazioni condizionamento/refrigerazione e riscaldamento.*

# Piano Terra

scala 1/100

**X** = AMBIENTE FREDDO


**X** = AMBIENTE RISCALDATO

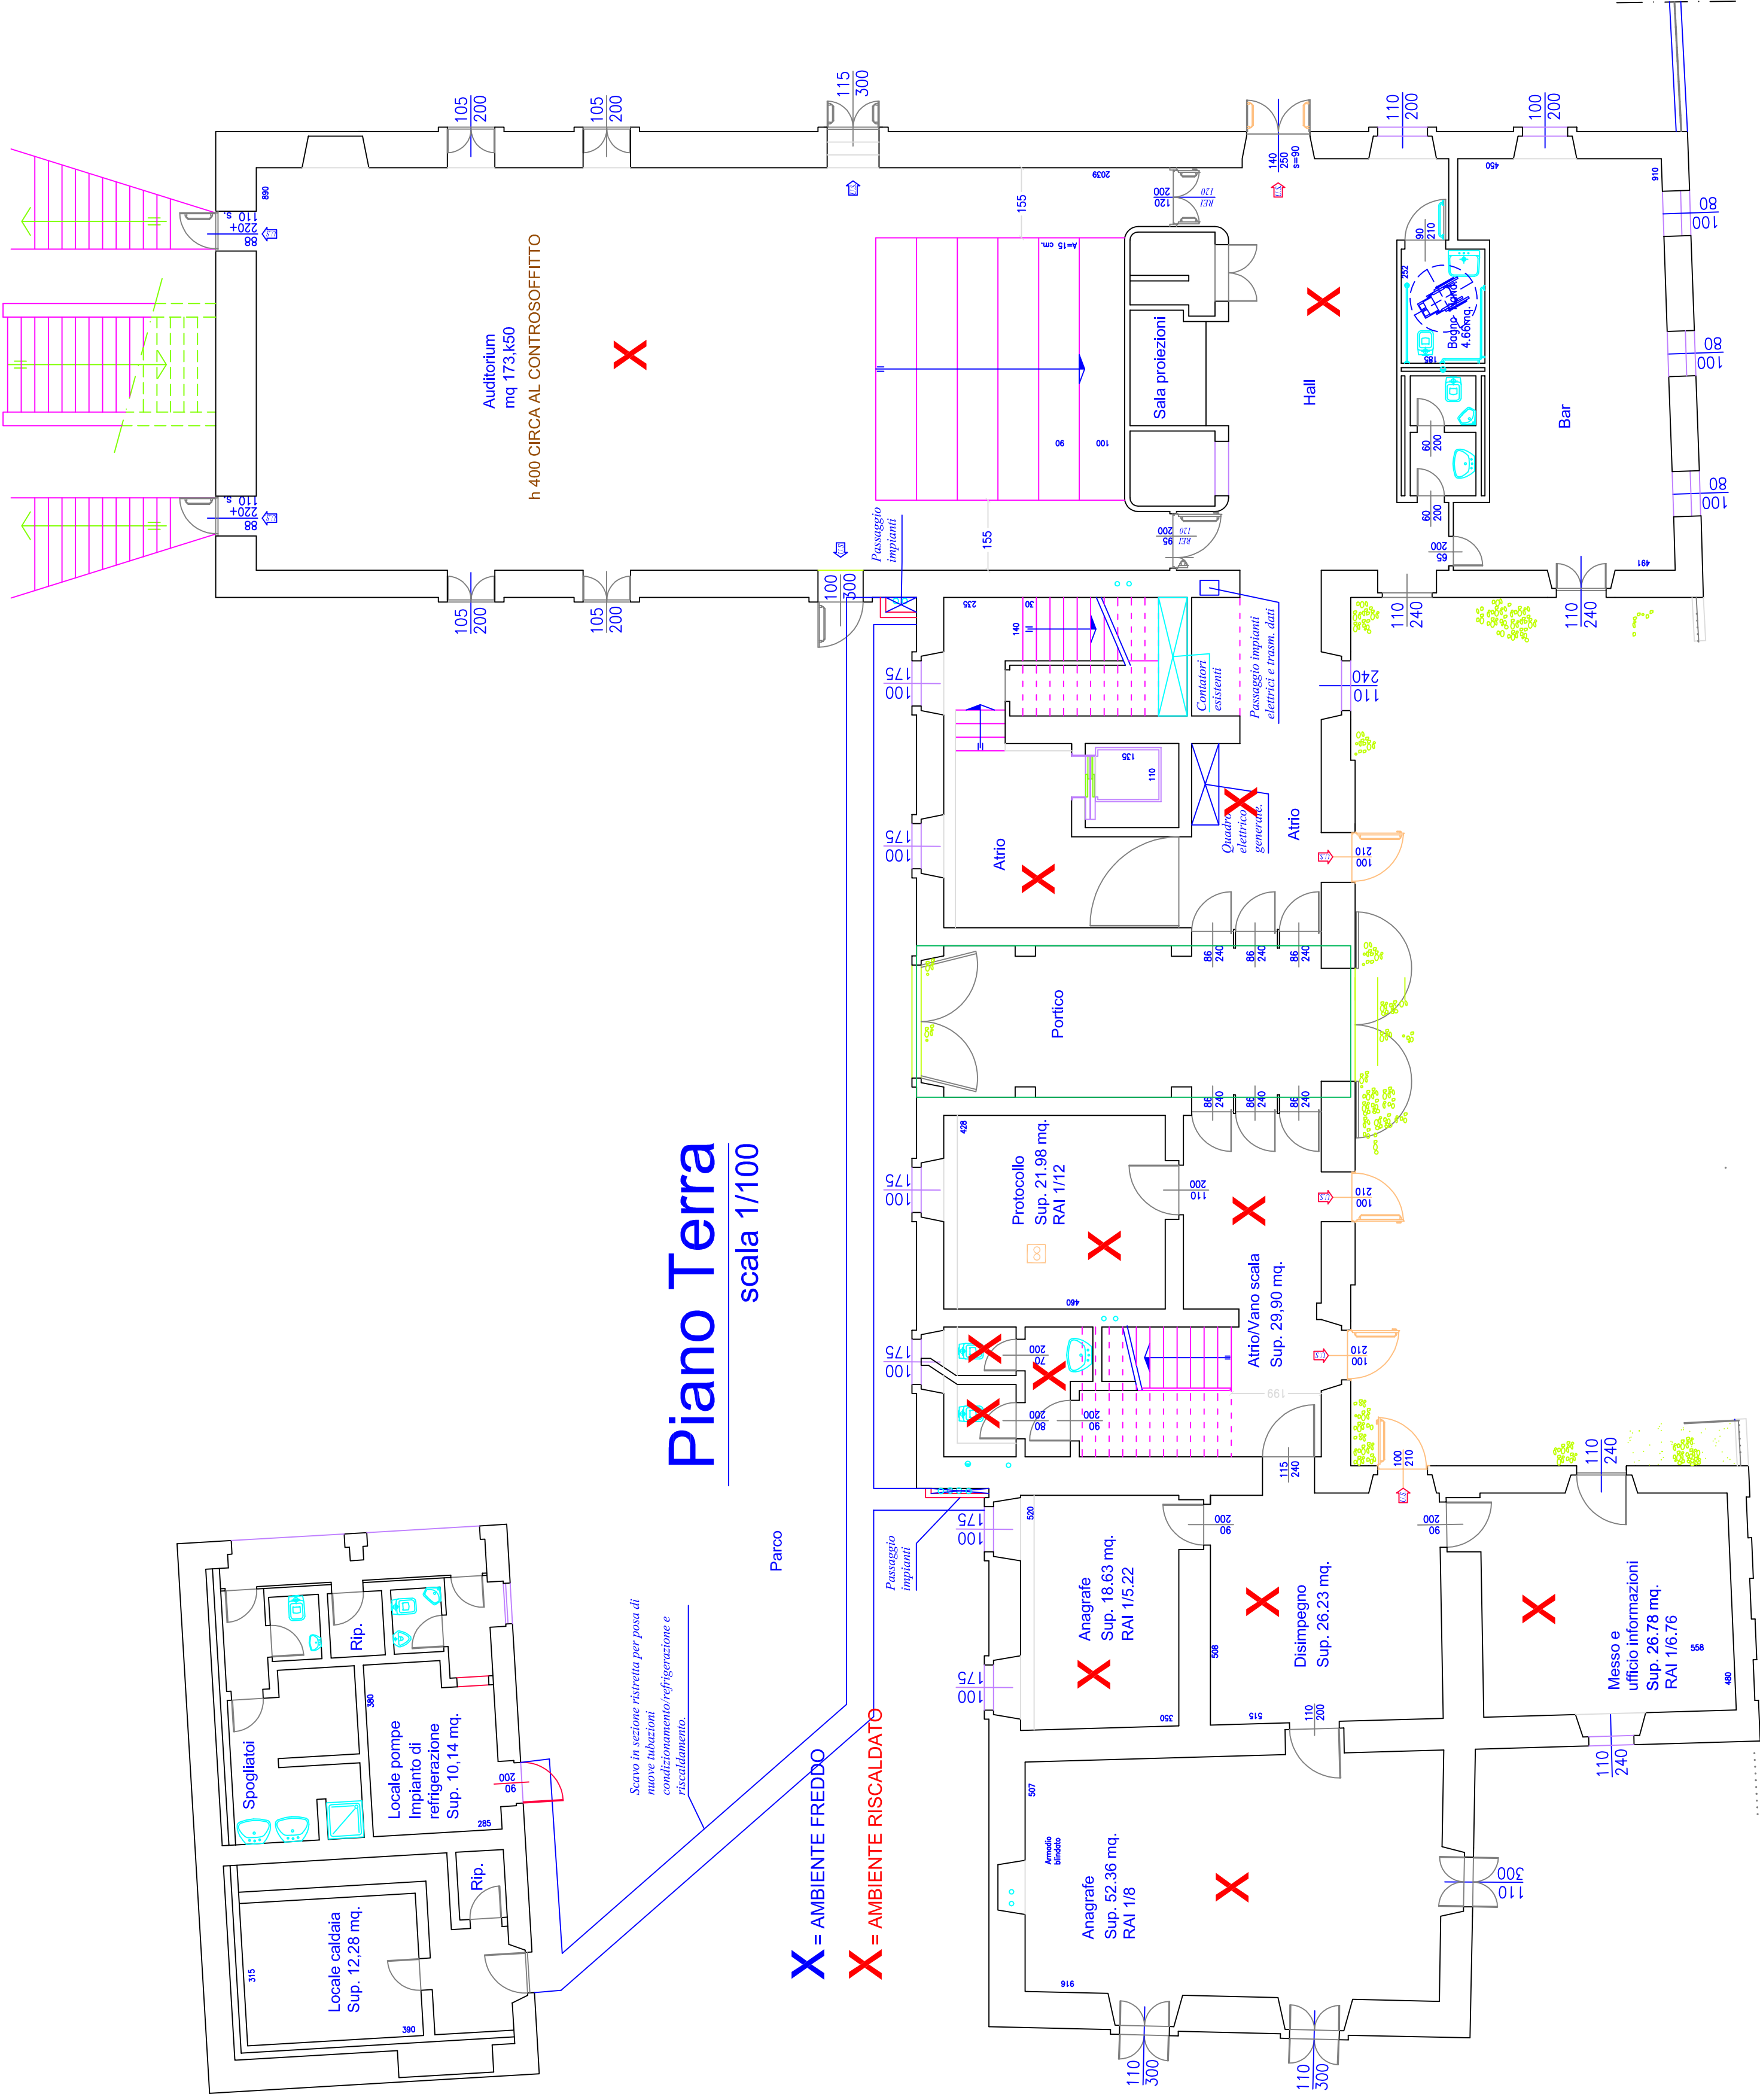



# Piano Secondo

scala 1/100

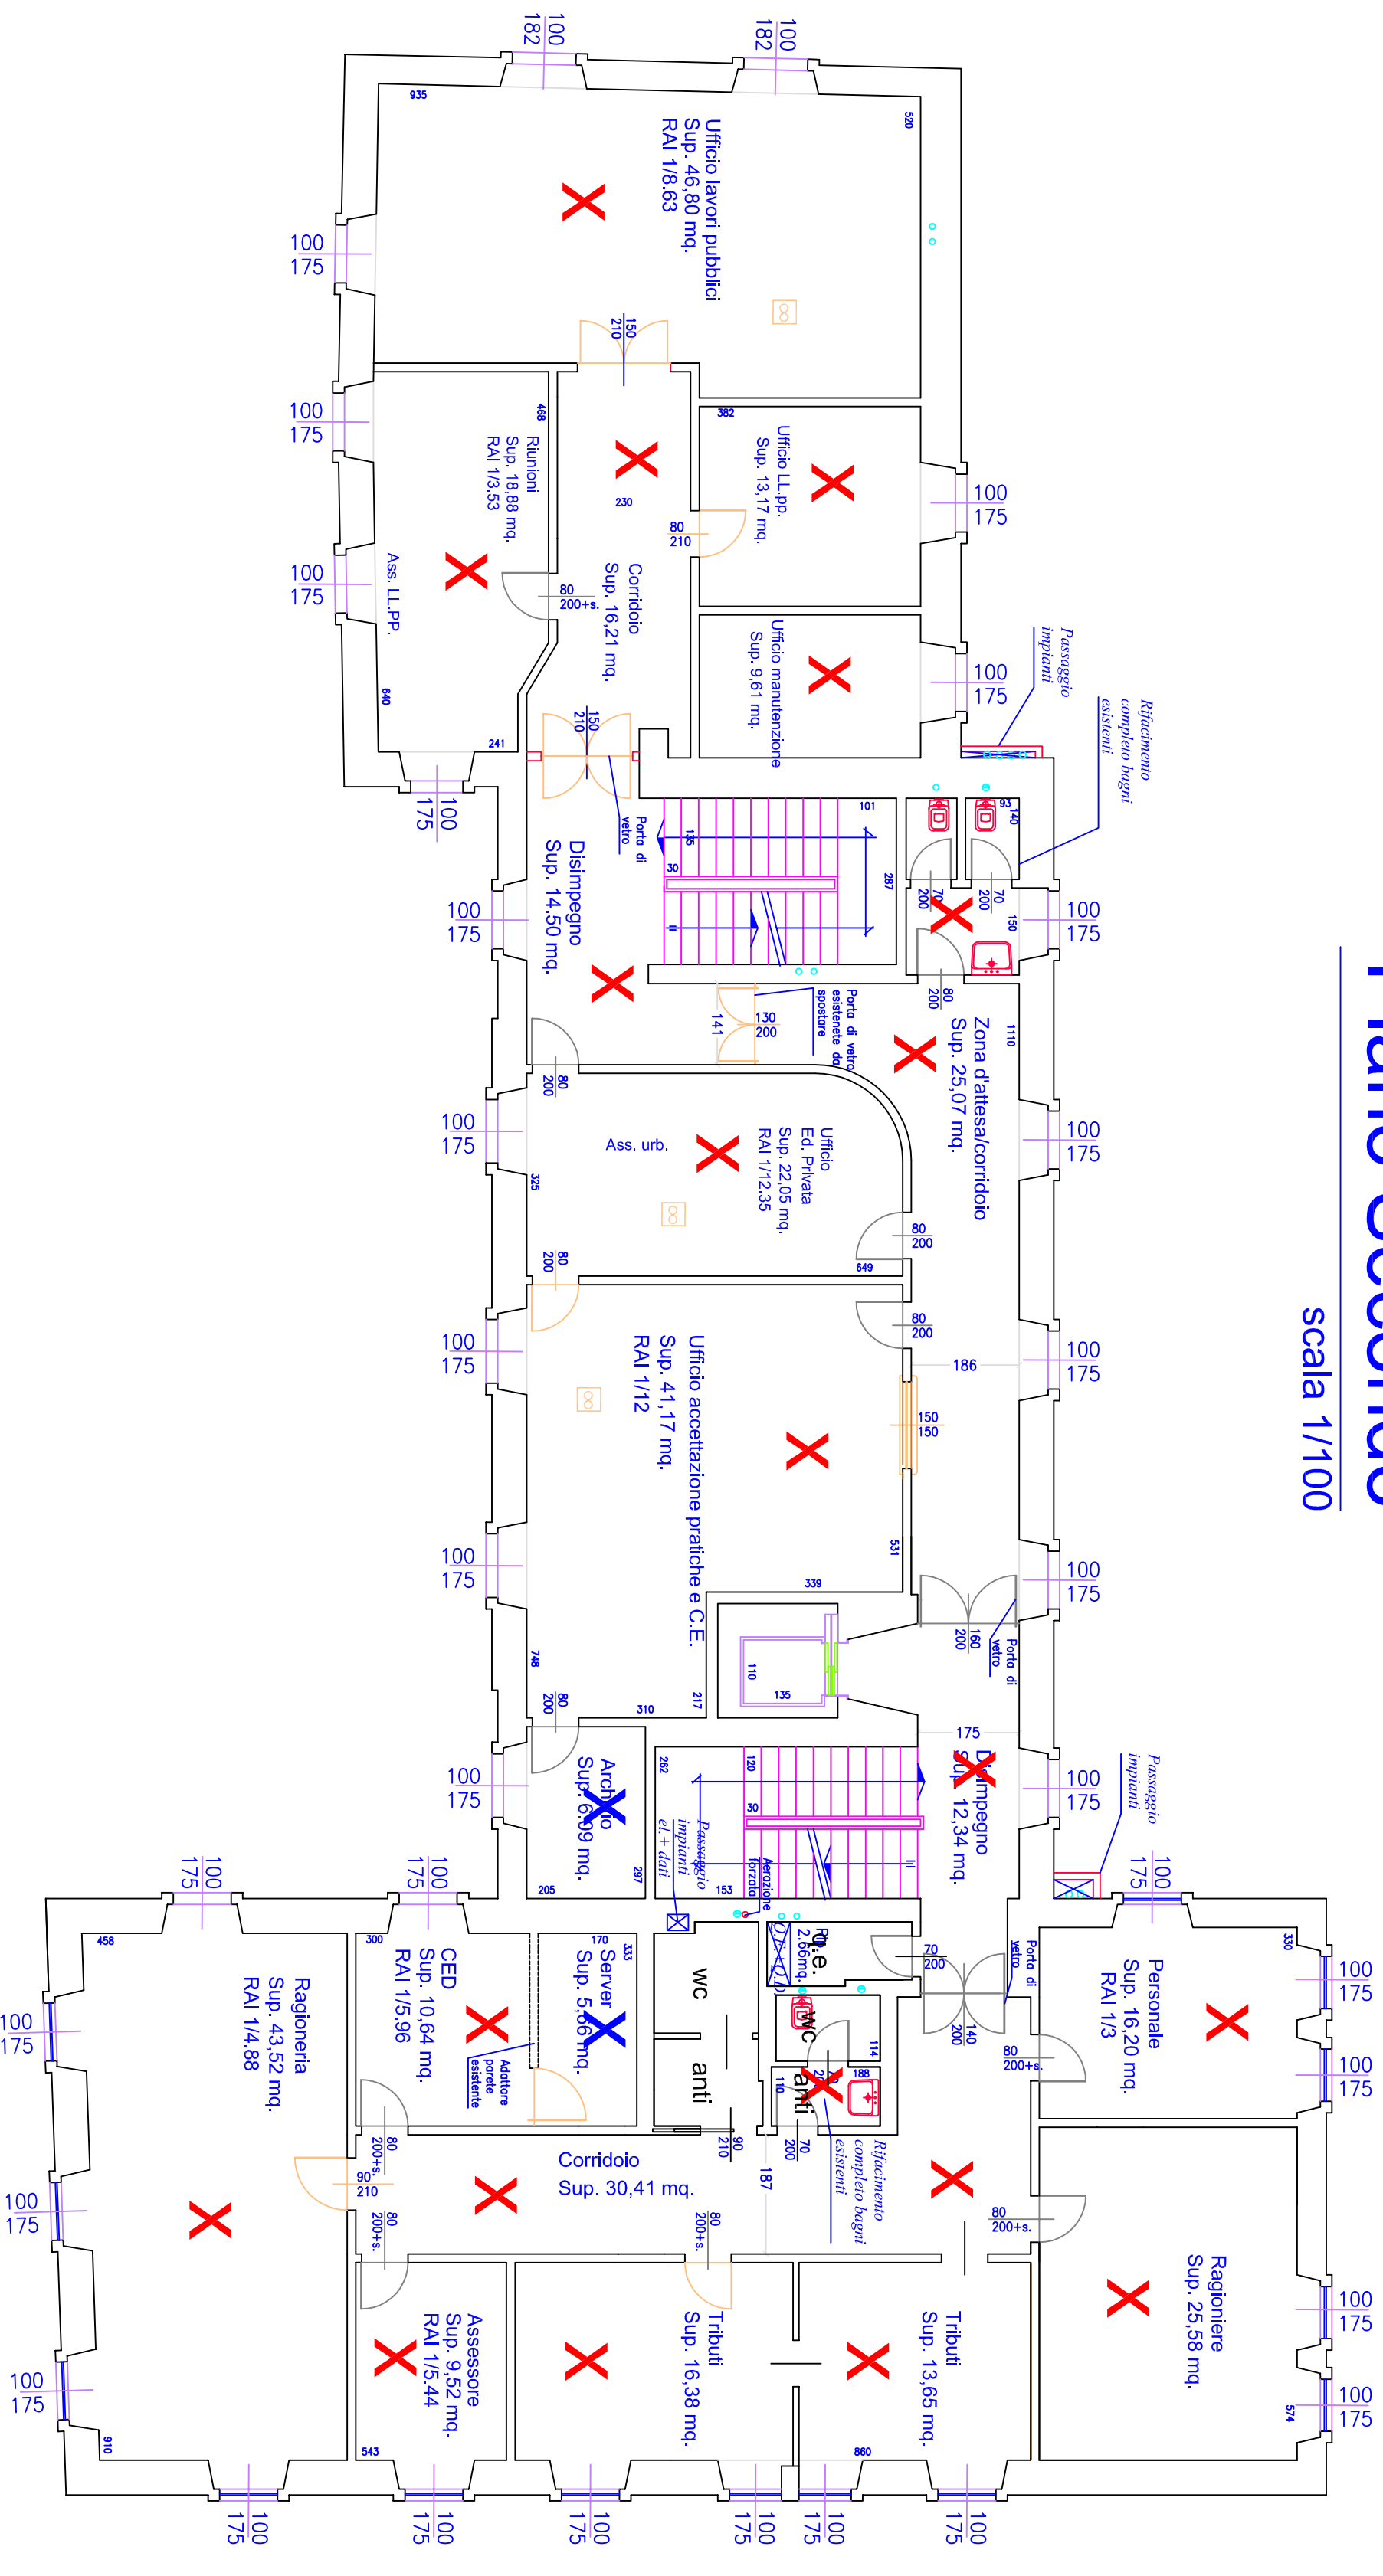

# Piano Sottotetto

H media cm 295 scala 1/100

